



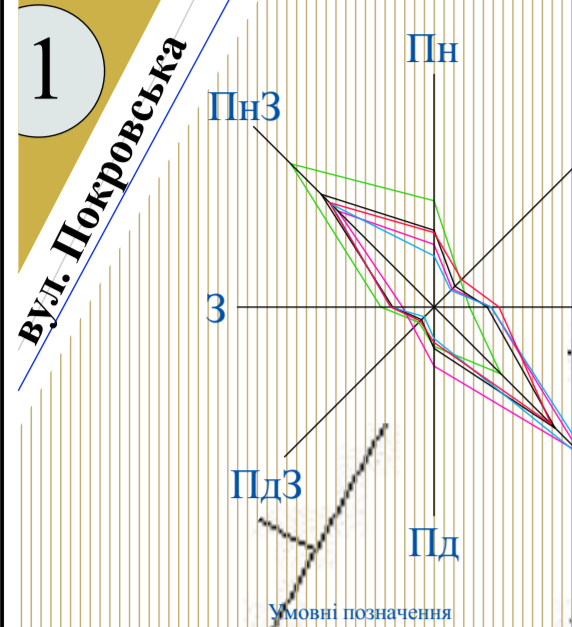

Детальний план території кварталу у східній частині міста Дунаївці для обґрунтування можливості формування нової садибної забудови в місті Дунаївці Хмельницької області

Проектний план, суміщений зі схемою благоустрою території М 1:1000

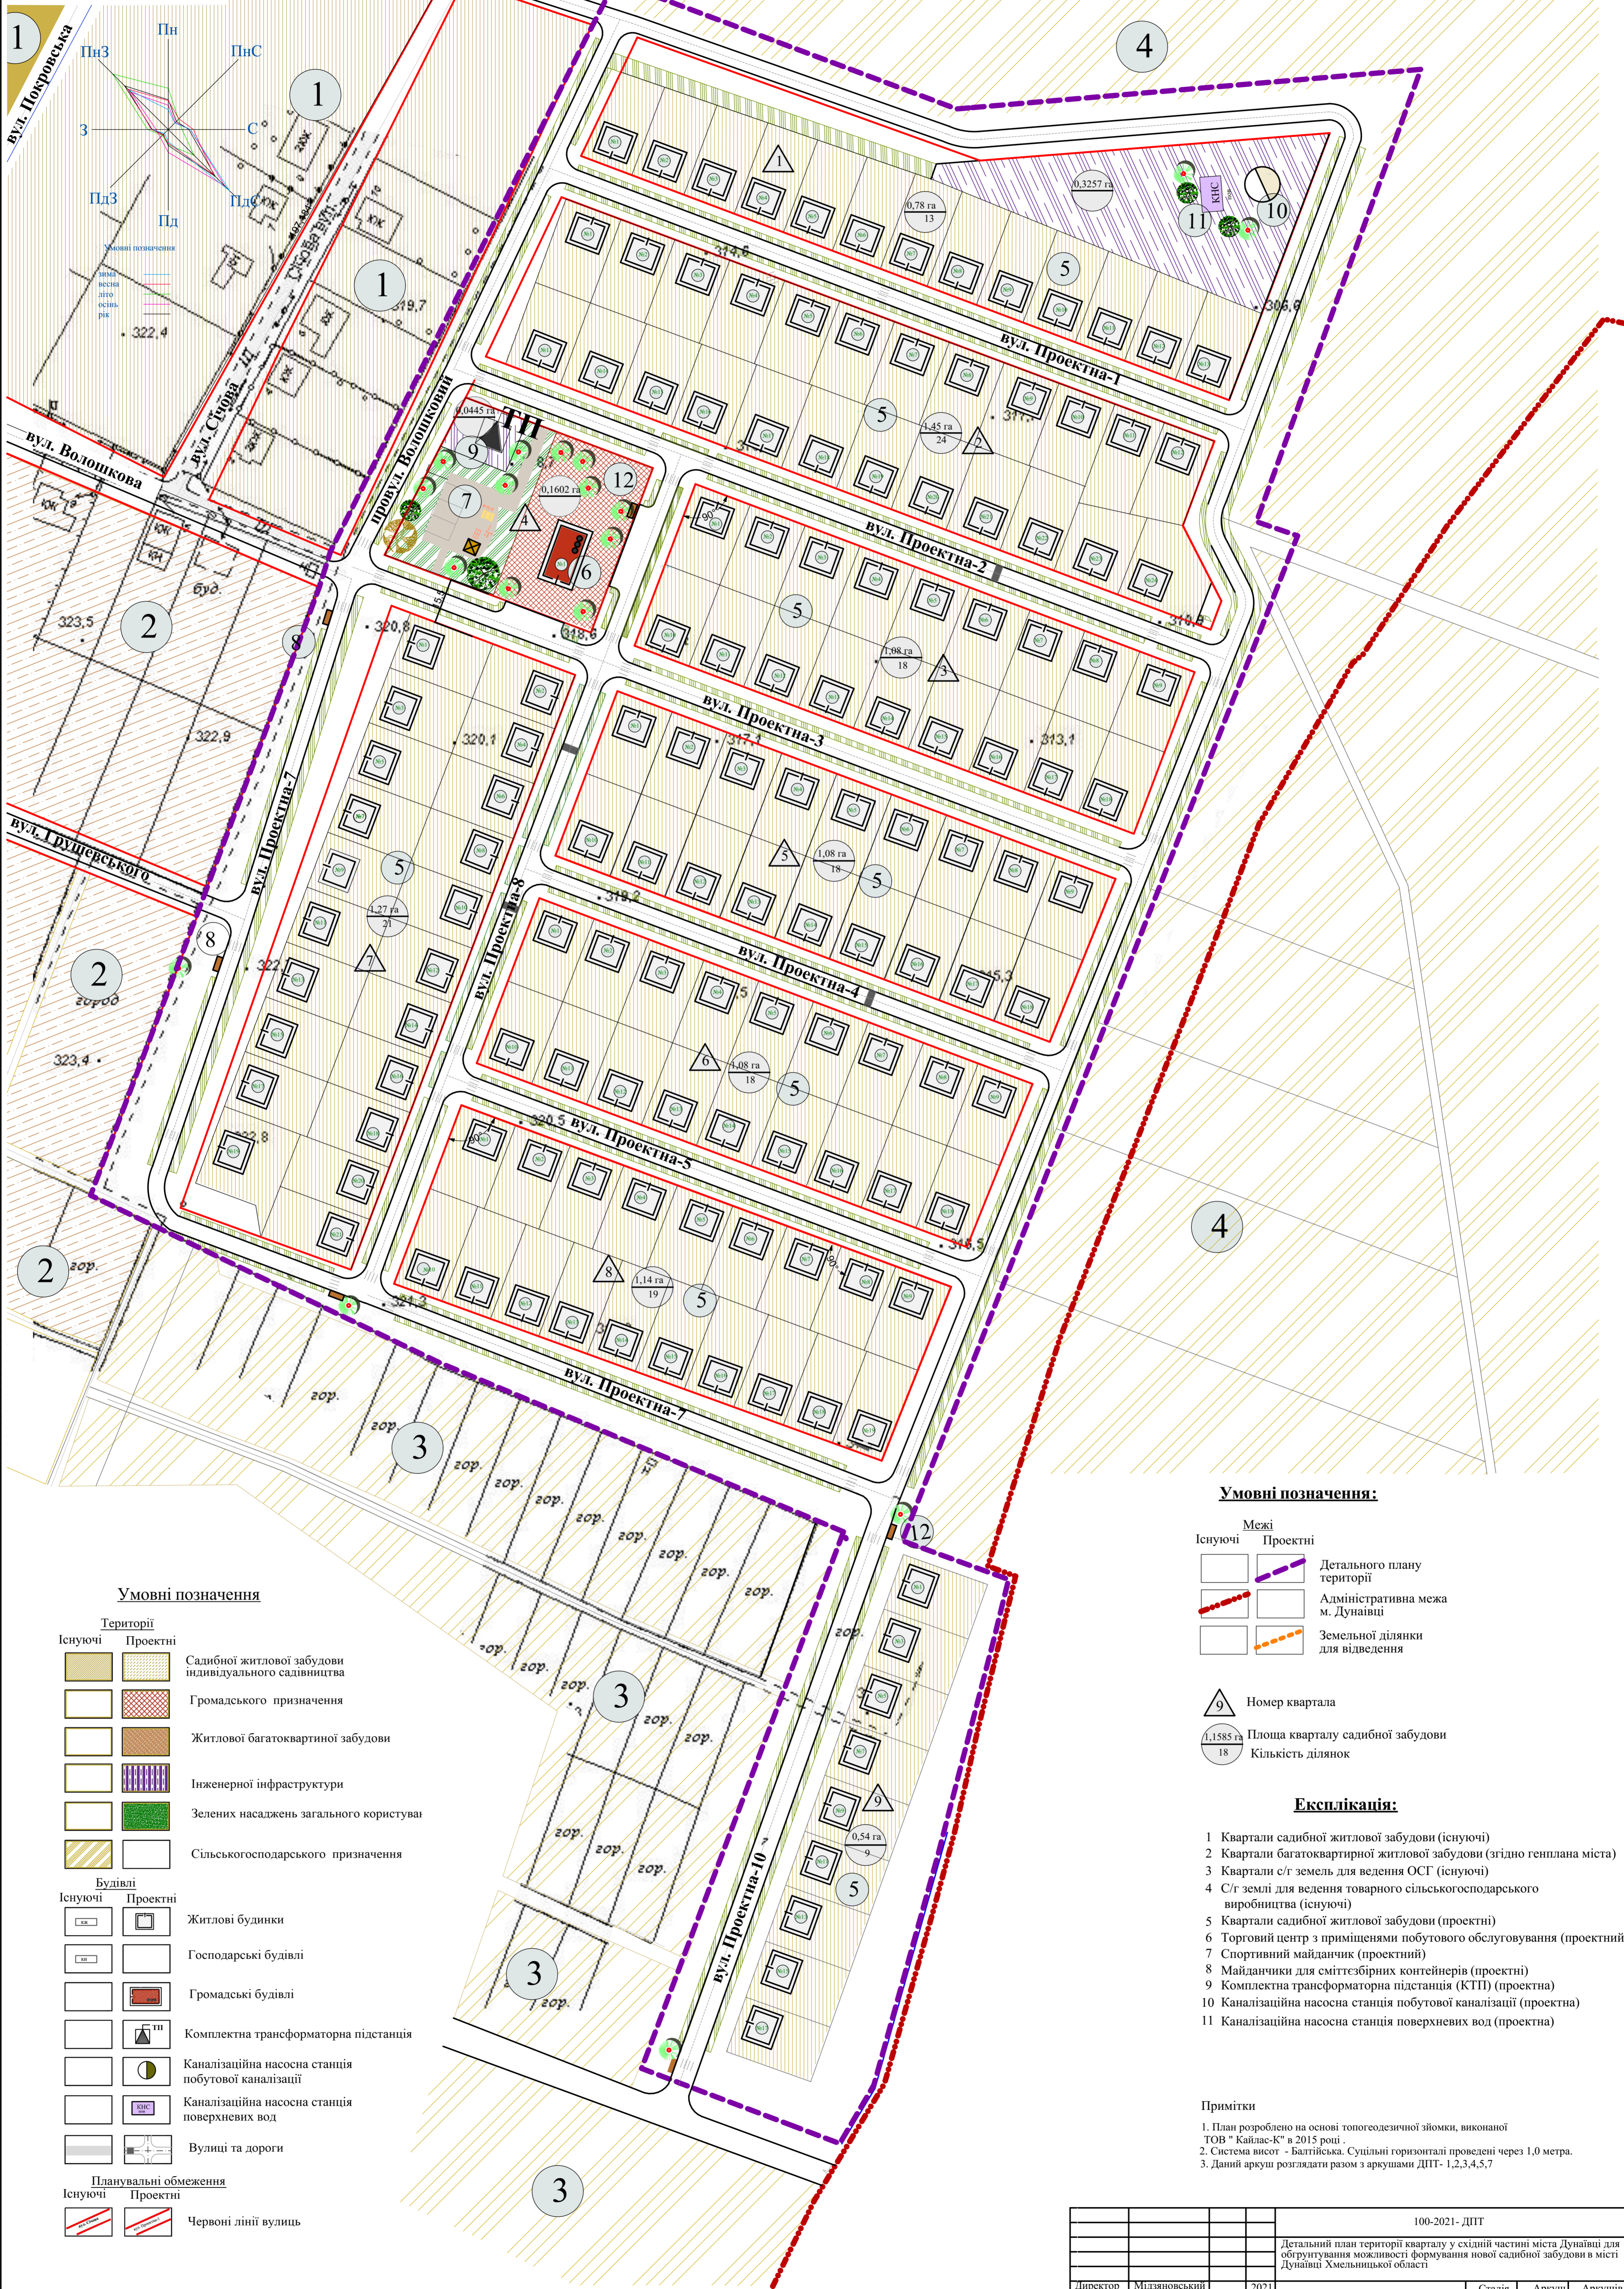

Умовні позначення

- Території**
- Існуючі: Садибної житлової забудови індивідуального садівництва
 - Проектні: Громадського призначення
 - Житлової багатоквартірної забудови
 - Інженерної інфраструктури
 - Зелених насаджень загального користування
 - Сільськогосподарського призначення
- Будівлі**
- Існуючі: Житлові будинки
 - Проектні: Господарські будівлі
 - Громадські будівлі
 - Комплексна трансформаторна підстанція
 - Каналізаційна насосна станція побутової каналізації
 - Каналізаційна насосна станція поверхневих вод
 - Вулиці та дороги
- Планувальні обмеження**
- Існуючі: Червоні лінії вулиць
 - Проектні: Червоні лінії вулиць

Умовні позначення:

- Межі**
- Існуючі: Межі територій
 - Проектні: Межі територій
 - Адміністративна межа м. Дунаївці
 - Земельні ділянки для відведення
- Символи**
- 9: Номер квартала
 - 1.1585 га / 18: Площа кварталу садибної забудови / Кількість ділянок

Експлікація:

- Квартали садибної житлової забудови (існуючі)
- Квартали багатоквартірної житлової забудови (згідно генплану міста)
- Квартали с/г земель для ведення ОСГ (існуючі)
- С/г землі для ведення товарного сільськогосподарського виробництва (існуючі)
- Квартали садибної житлової забудови (проектні)
- Торговий центр з приміщеннями побутового обслуговування (проектний)
- Спортивний майданчик (проектний)
- Майданчики для сміттєзбірних контейнерів (проектні)
- Комплексна трансформаторна підстанція (КТП) (проектна)
- Каналізаційна насосна станція побутової каналізації (проектна)
- Каналізаційна насосна станція поверхневих вод (проектна)

Примітки

- План розроблено на основі топогеодезичної зйомки, виконаної ГОУ "Кайлас-К" в 2015 році.
- Система висот - Балтійська. Суцільні горизонталі проведені через 1,0 метра.
- Даний аркуш розглядати разом з аркушами ДПТ- 1.2,3,4,5,7

система висот Балтійська

Масштаб 1: 1000

в одному сантиметрі 10 метрів

			100-2021- ДПТ		
			Детальний план території кварталу у східній частині міста Дунаївці для обґрунтування можливості формування нової садибної забудови в місті Дунаївці Хмельницької області		
Директор	Мідзьяновський	2021	Детальний план території	Стадія	Аркуші
Г.П.	Мідзьяновський			ДПТ	4
Г.А.П.	Залуцький		Проектний план, суміщений зі схемою благоустрою території М 1:1000	ПП " Проект-Менас "	
Архитектор	Іванік				