


ГРЧИЧНА


ДУНАЄВЕЦЬКОГО РАЙОНУ
ХМЕЛЬНИЦЬКОЇ ОБЛАСТІ

Генеральний план села
План зонування

Схема зонування території

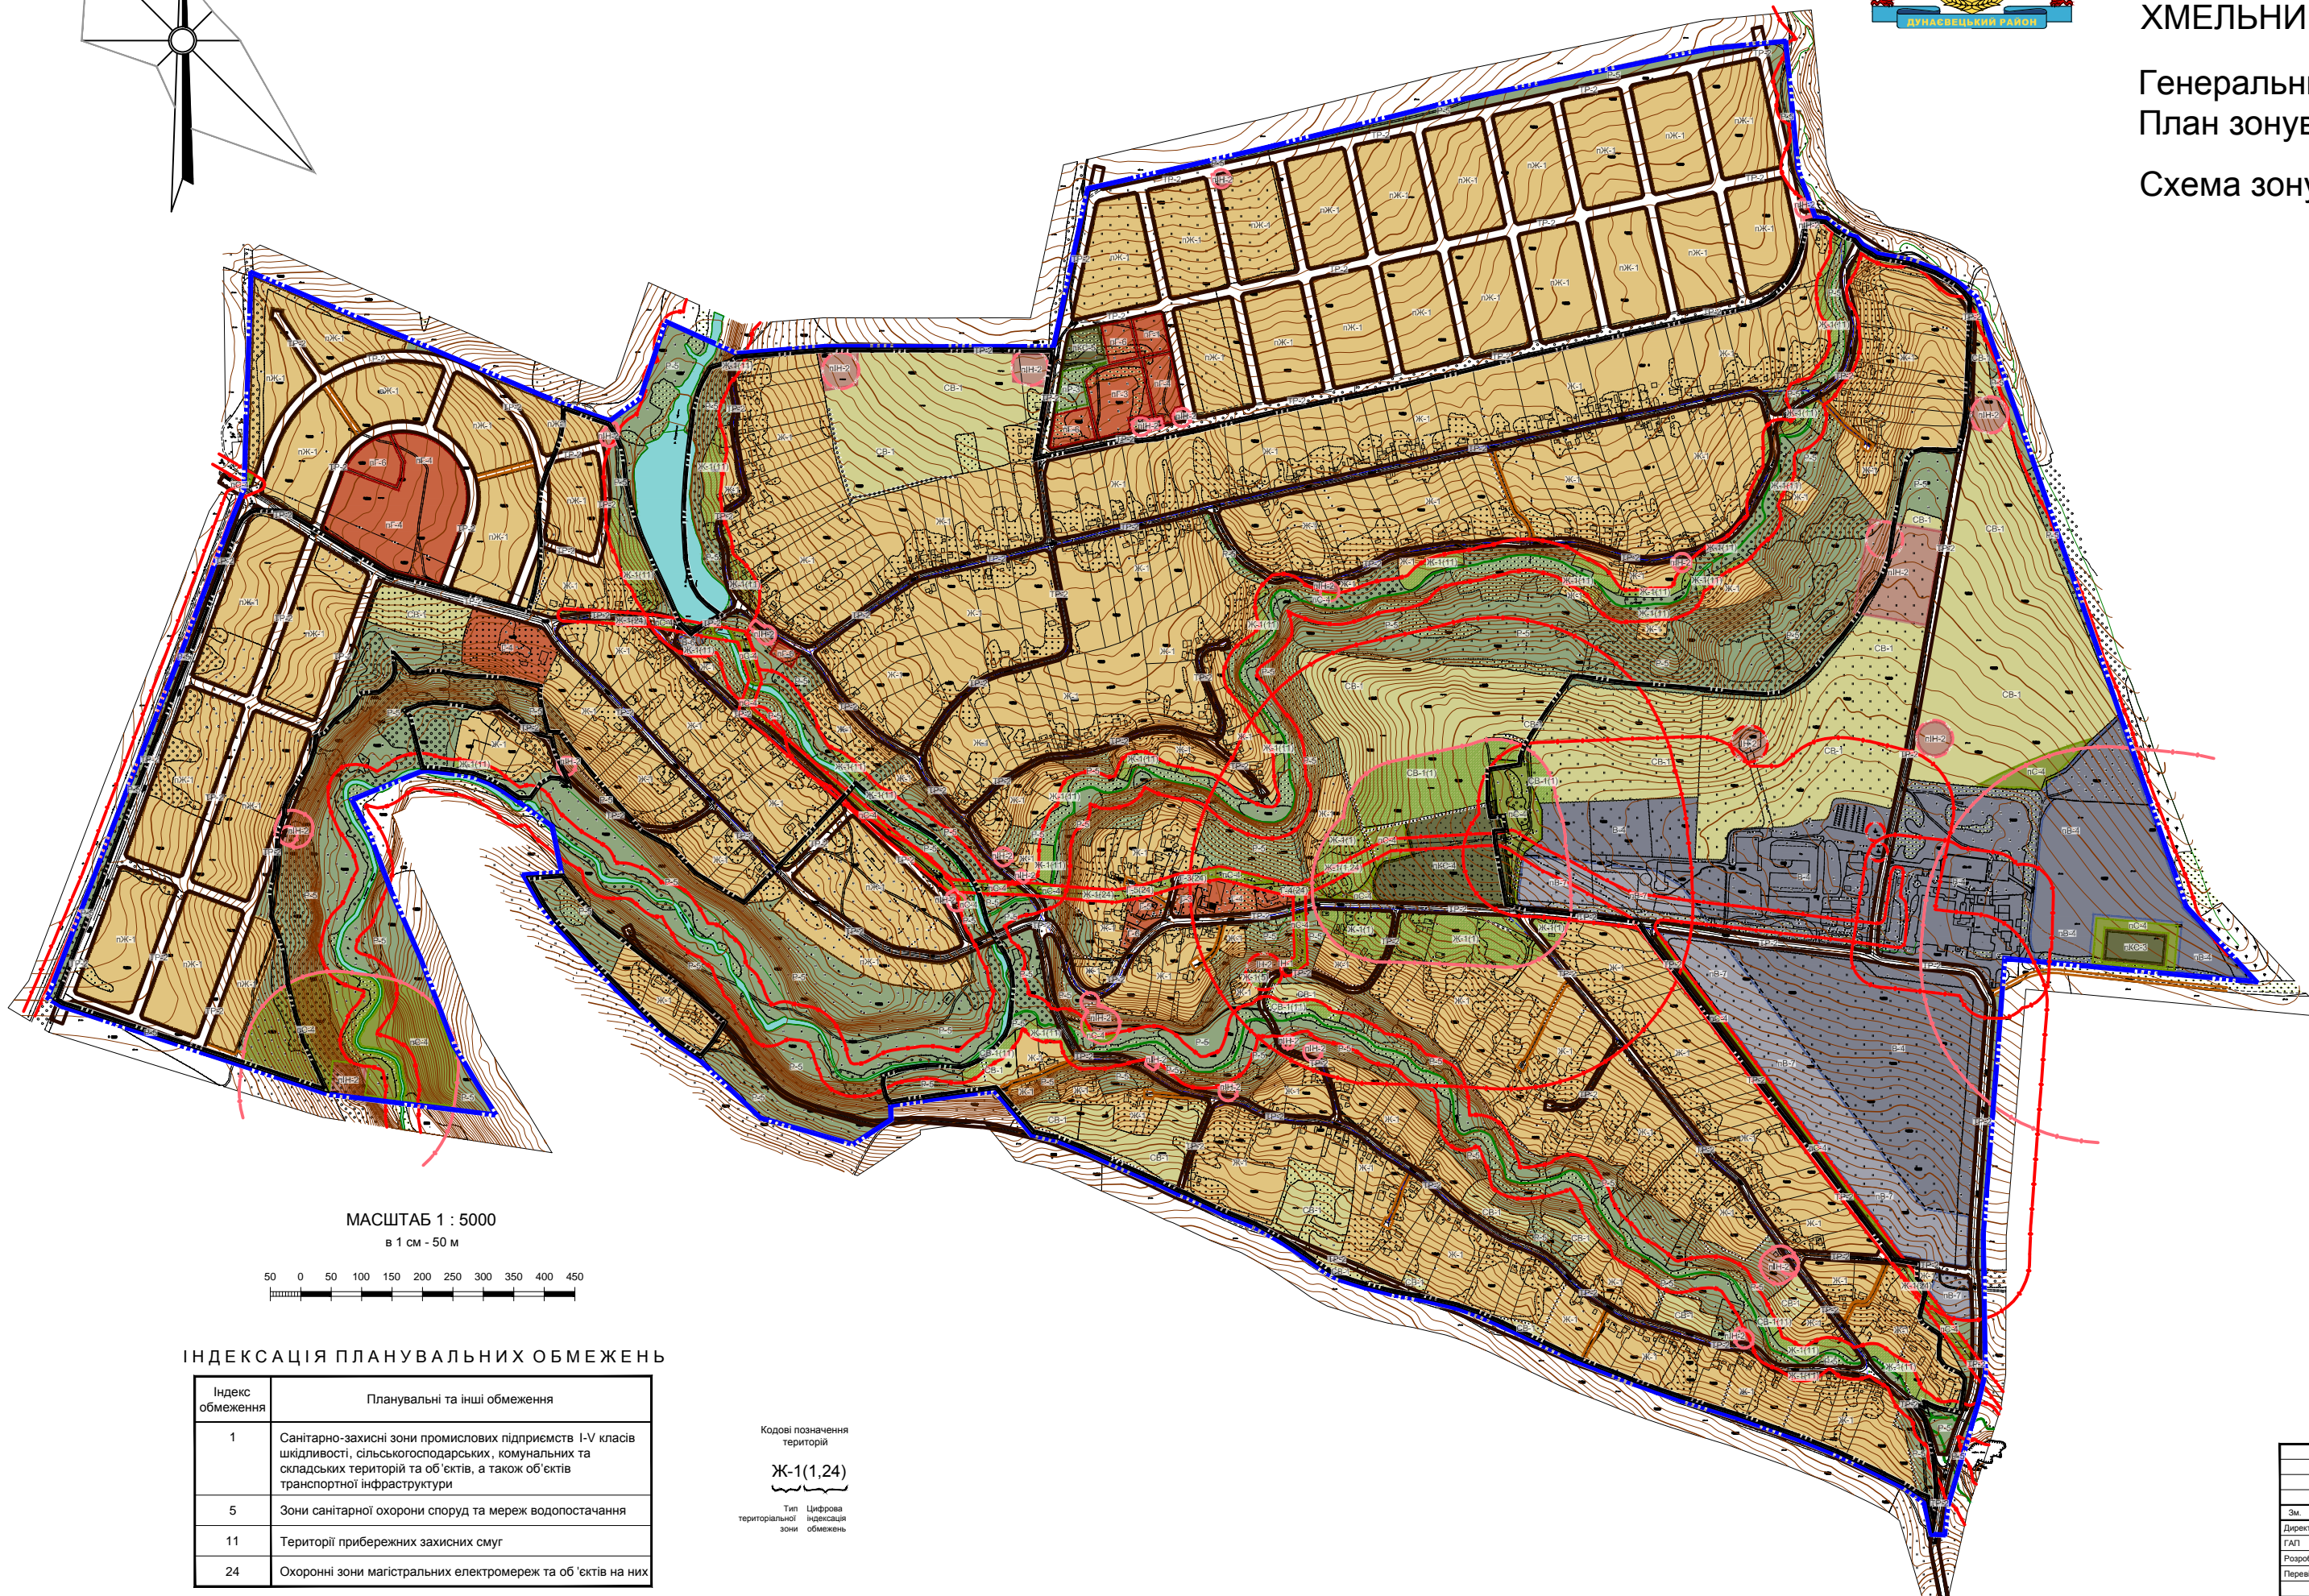

МАСШТАБ 1 : 5000
в 1 см - 50 м

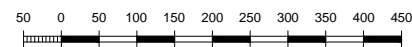

ІНДЕКСАЦІЯ ПЛАНУВАЛЬНИХ ОБМЕЖЕНЬ

Індекс обмеження	Планувальні та інші обмеження
1	Санітарно-захисні зони промислових підприємств I-V класів шкідливості, сільськогосподарських, комунальних та складських територій та об'єктів, а також об'єктів транспортної інфраструктури
5	Зони санітарної охорони споруд та мереж водопостачання
11	Території прибережних захисних смуг
24	Охоронні зони магістральних електромереж та об'єктів на них

Кодові позначення територій

Ж-1(1,24)

Тип Цифрова територіальної індексація зони обмежень

УМОВНІ ПОЗНАЧЕННЯ

Існуючі	Позначення	Назва
МЕЖІ		
— — — — —	— — — — —	Межа території населеного пункту
— — — — —	— — — — —	Межі санітарно-захисних зон
— — — — —	— — — — —	Межі охоронних зон
— — — — —	— — — — —	Межі прибережних захисних смуг
— — — — —	— — — — —	Межі зон санітарної охорони
— — — — —	— — — — —	Межі зон регулювання забудови для підприємств вказаного класу шкідливості
▨		Територіальні зони, що знаходяться в межах планувальних обмежень
ГРОМАДСЬКІ ЗОНИ		
Г-1		Ділова зона
Г-3	пГ-3	Навчальна зона
Г-4	пГ-4	Культурна та спортивна зона
Г-5		Лікувальна зона
Г-6	пГ-6	Торгівельна зона
ЖИТЛОВІ ЗОНИ		
Ж-1	пЖ-1	Зона садибної забудови
РЕКРЕАЦІЙНІ ЗОНИ		
	пР-3	Рекреаційна зона озелених територій загального користування
Р-5		Рекреаційна зона ландшафтів, відкриті території
ТРАНСПОРТНІ ЗОНИ		
ТР-2		Зона транспортної інфраструктури вулиць в червоних лініях
ЗОНИ ІНЖЕНЕРНОЇ ІНФРАСТРУКТУРИ		
ІН-1		Зона інженерної інфраструктури електромереж
ІН-2	пІН-2	Зона об'єктів інженерної інфраструктури
КОМУНАЛЬНО-СКЛАДСЬКІ ЗОНИ		
	пКС-3	Зона комунально-складських об'єктів III класу шкідливості
	пКС-4	Зона комунально-складських об'єктів IV класу шкідливості
	пКС-5	Зона комунально-складських об'єктів V класу шкідливості
ВИРОБНИЧІ ЗОНИ		
В-4	пВ-4	Зона підприємств IV класу шкідливості
В-6		Зона підприємств без екологічних наслідків
	пВ-7	Зона комерційного призначення
СПЕЦІАЛЬНІ ЗОНИ		
С-4	пС-4	Зона озеленення спеціального призначення
ЗОНИ ЗЕМЕЛЬ СІЛЬСЬКОГОСПОДАРЬСЬКОГО ПРИЗНАЧЕННЯ		
	СВ-1	Зона сільськогосподарського призначення

						1/15/052-3Т			
						Дунаєвецька міська рада Дунаєвецького району Хмельницької області			
Зм.	Кільк.	Аркуш	Недод.	Підпис	Дата	Генеральний план с. Грчична	Стадія	Аркуш	Аркуша
Директор	Владимир С.О.				2018		п	1	1
ГАП	Григорів І.Р.								
Розробив	Словська Ю.О.								
Перевірив	Григорів І.Р.					План зонування Схема зонування території	ТОВ «Кайлас-К» м. Хмельницький		