




Детальний план території кварталу в межах вулиць Шевченка, Франца Лендера, Дунайгородська та провулок Декоративний, для обґрунтування можливості реконструкції торгового комплексу "Росія" та кулінарного цеху під павільйон по вул. Франца Лендера, 28 м. Дунаївці Хмельницької області.

### Ситуаційний план м. Дунаївці

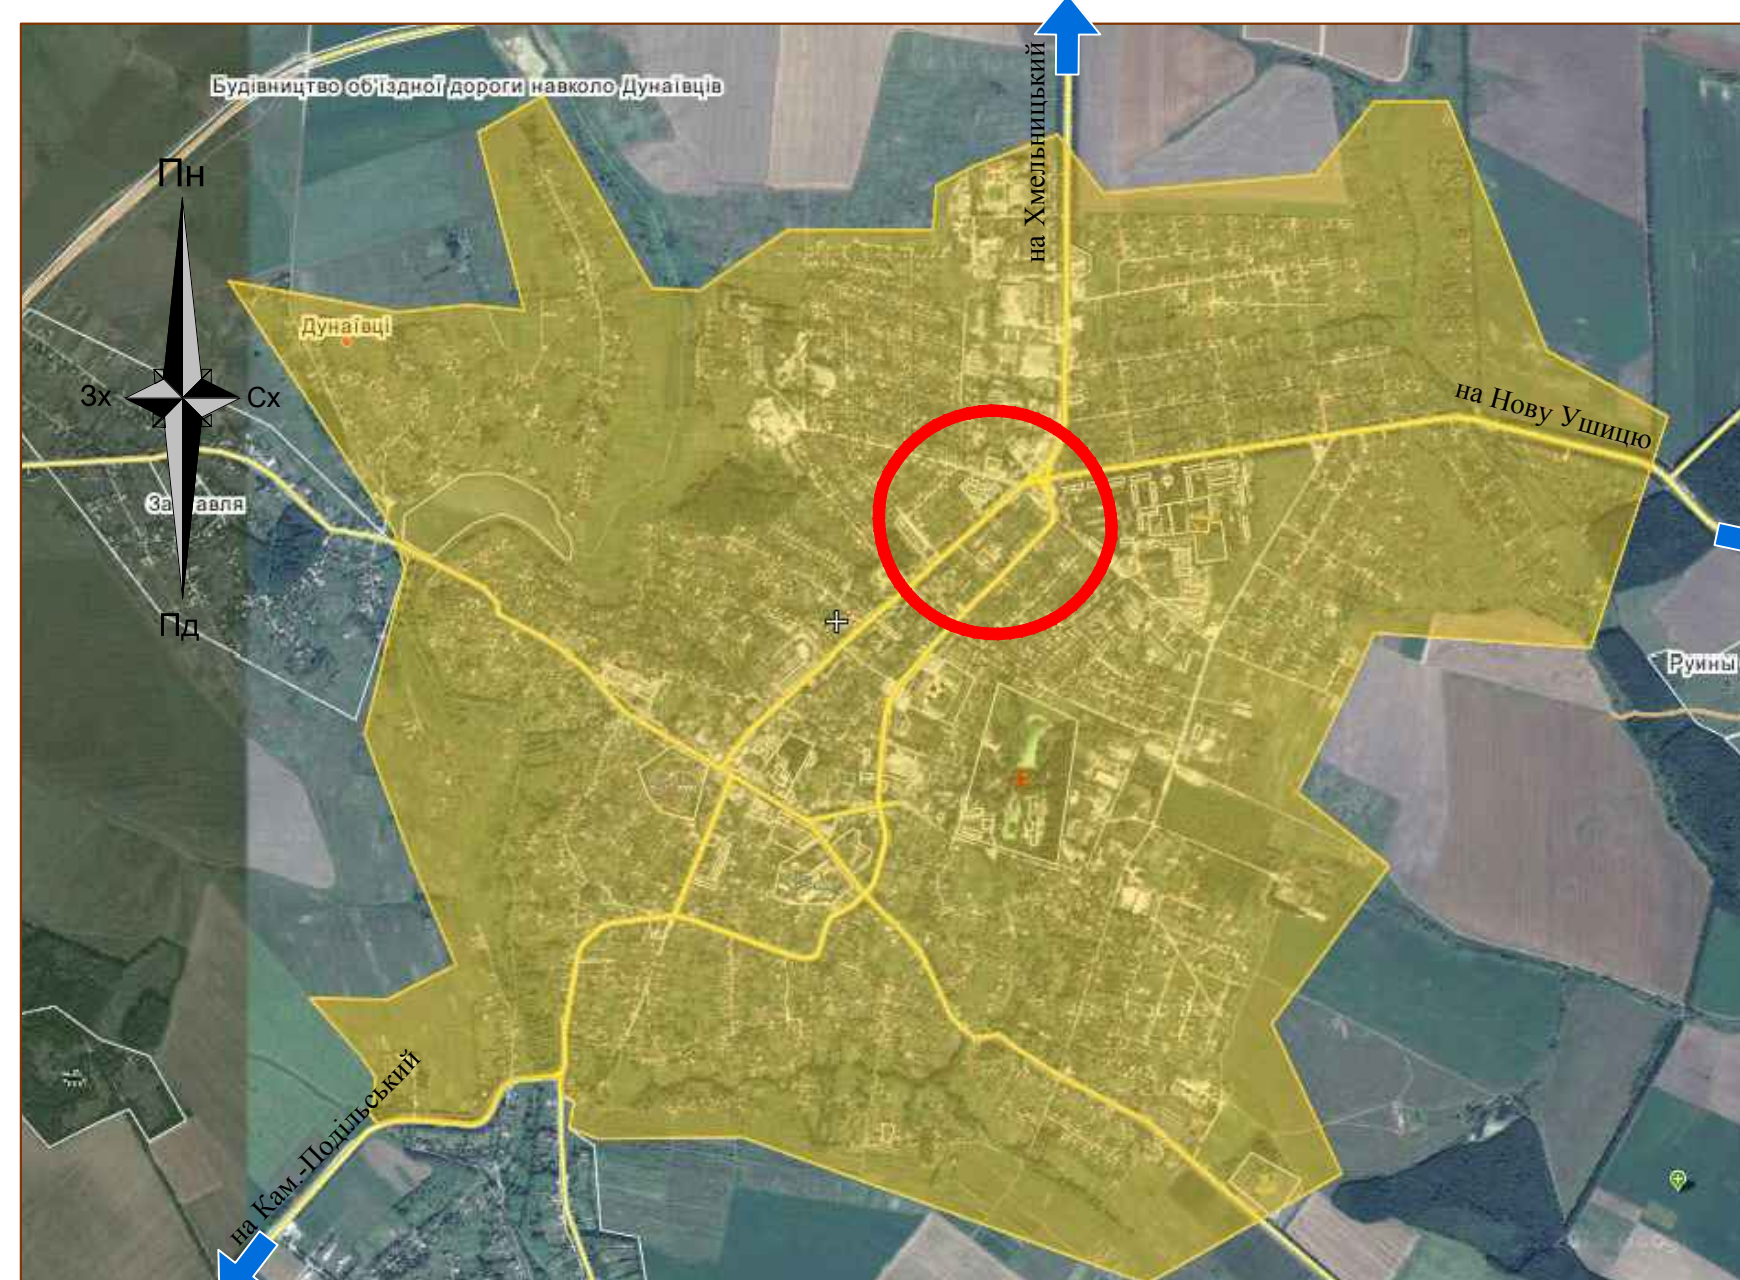

Пн



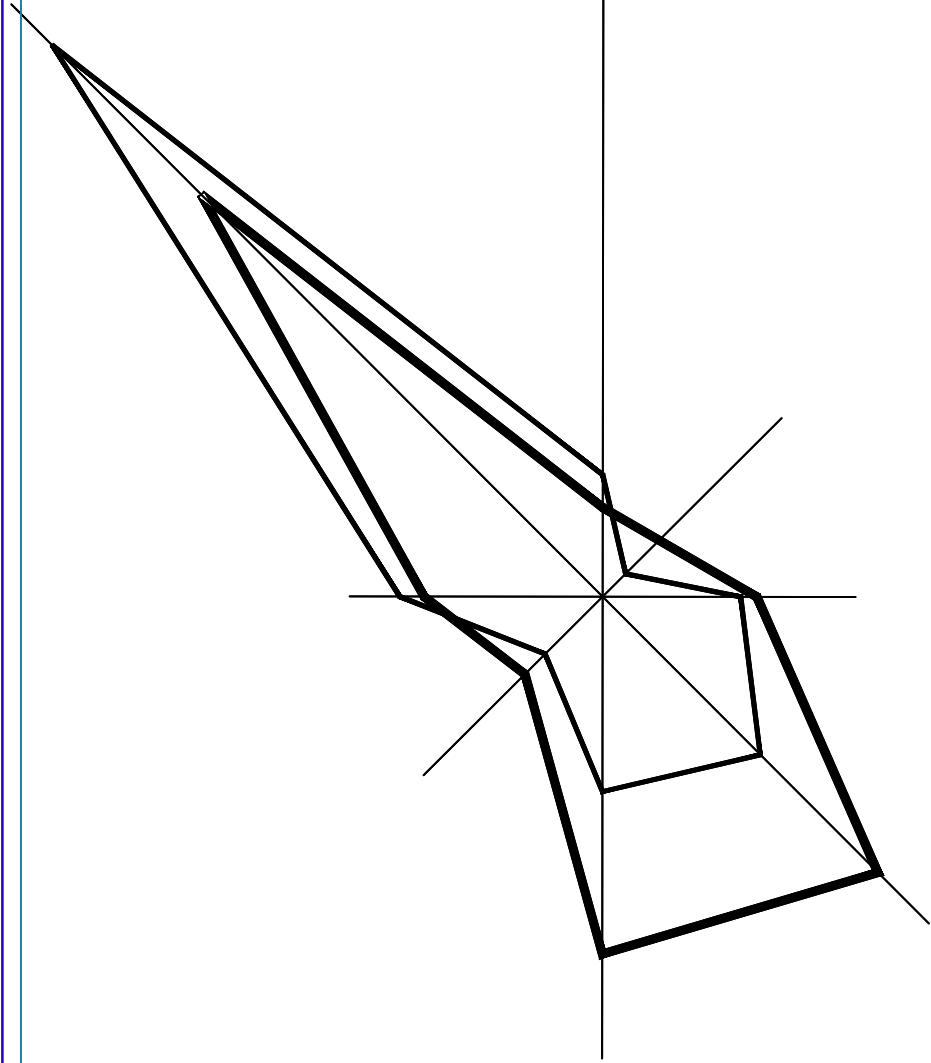



Схема розташування території в планувальній структурі м. Дунаївці М 1: 2000

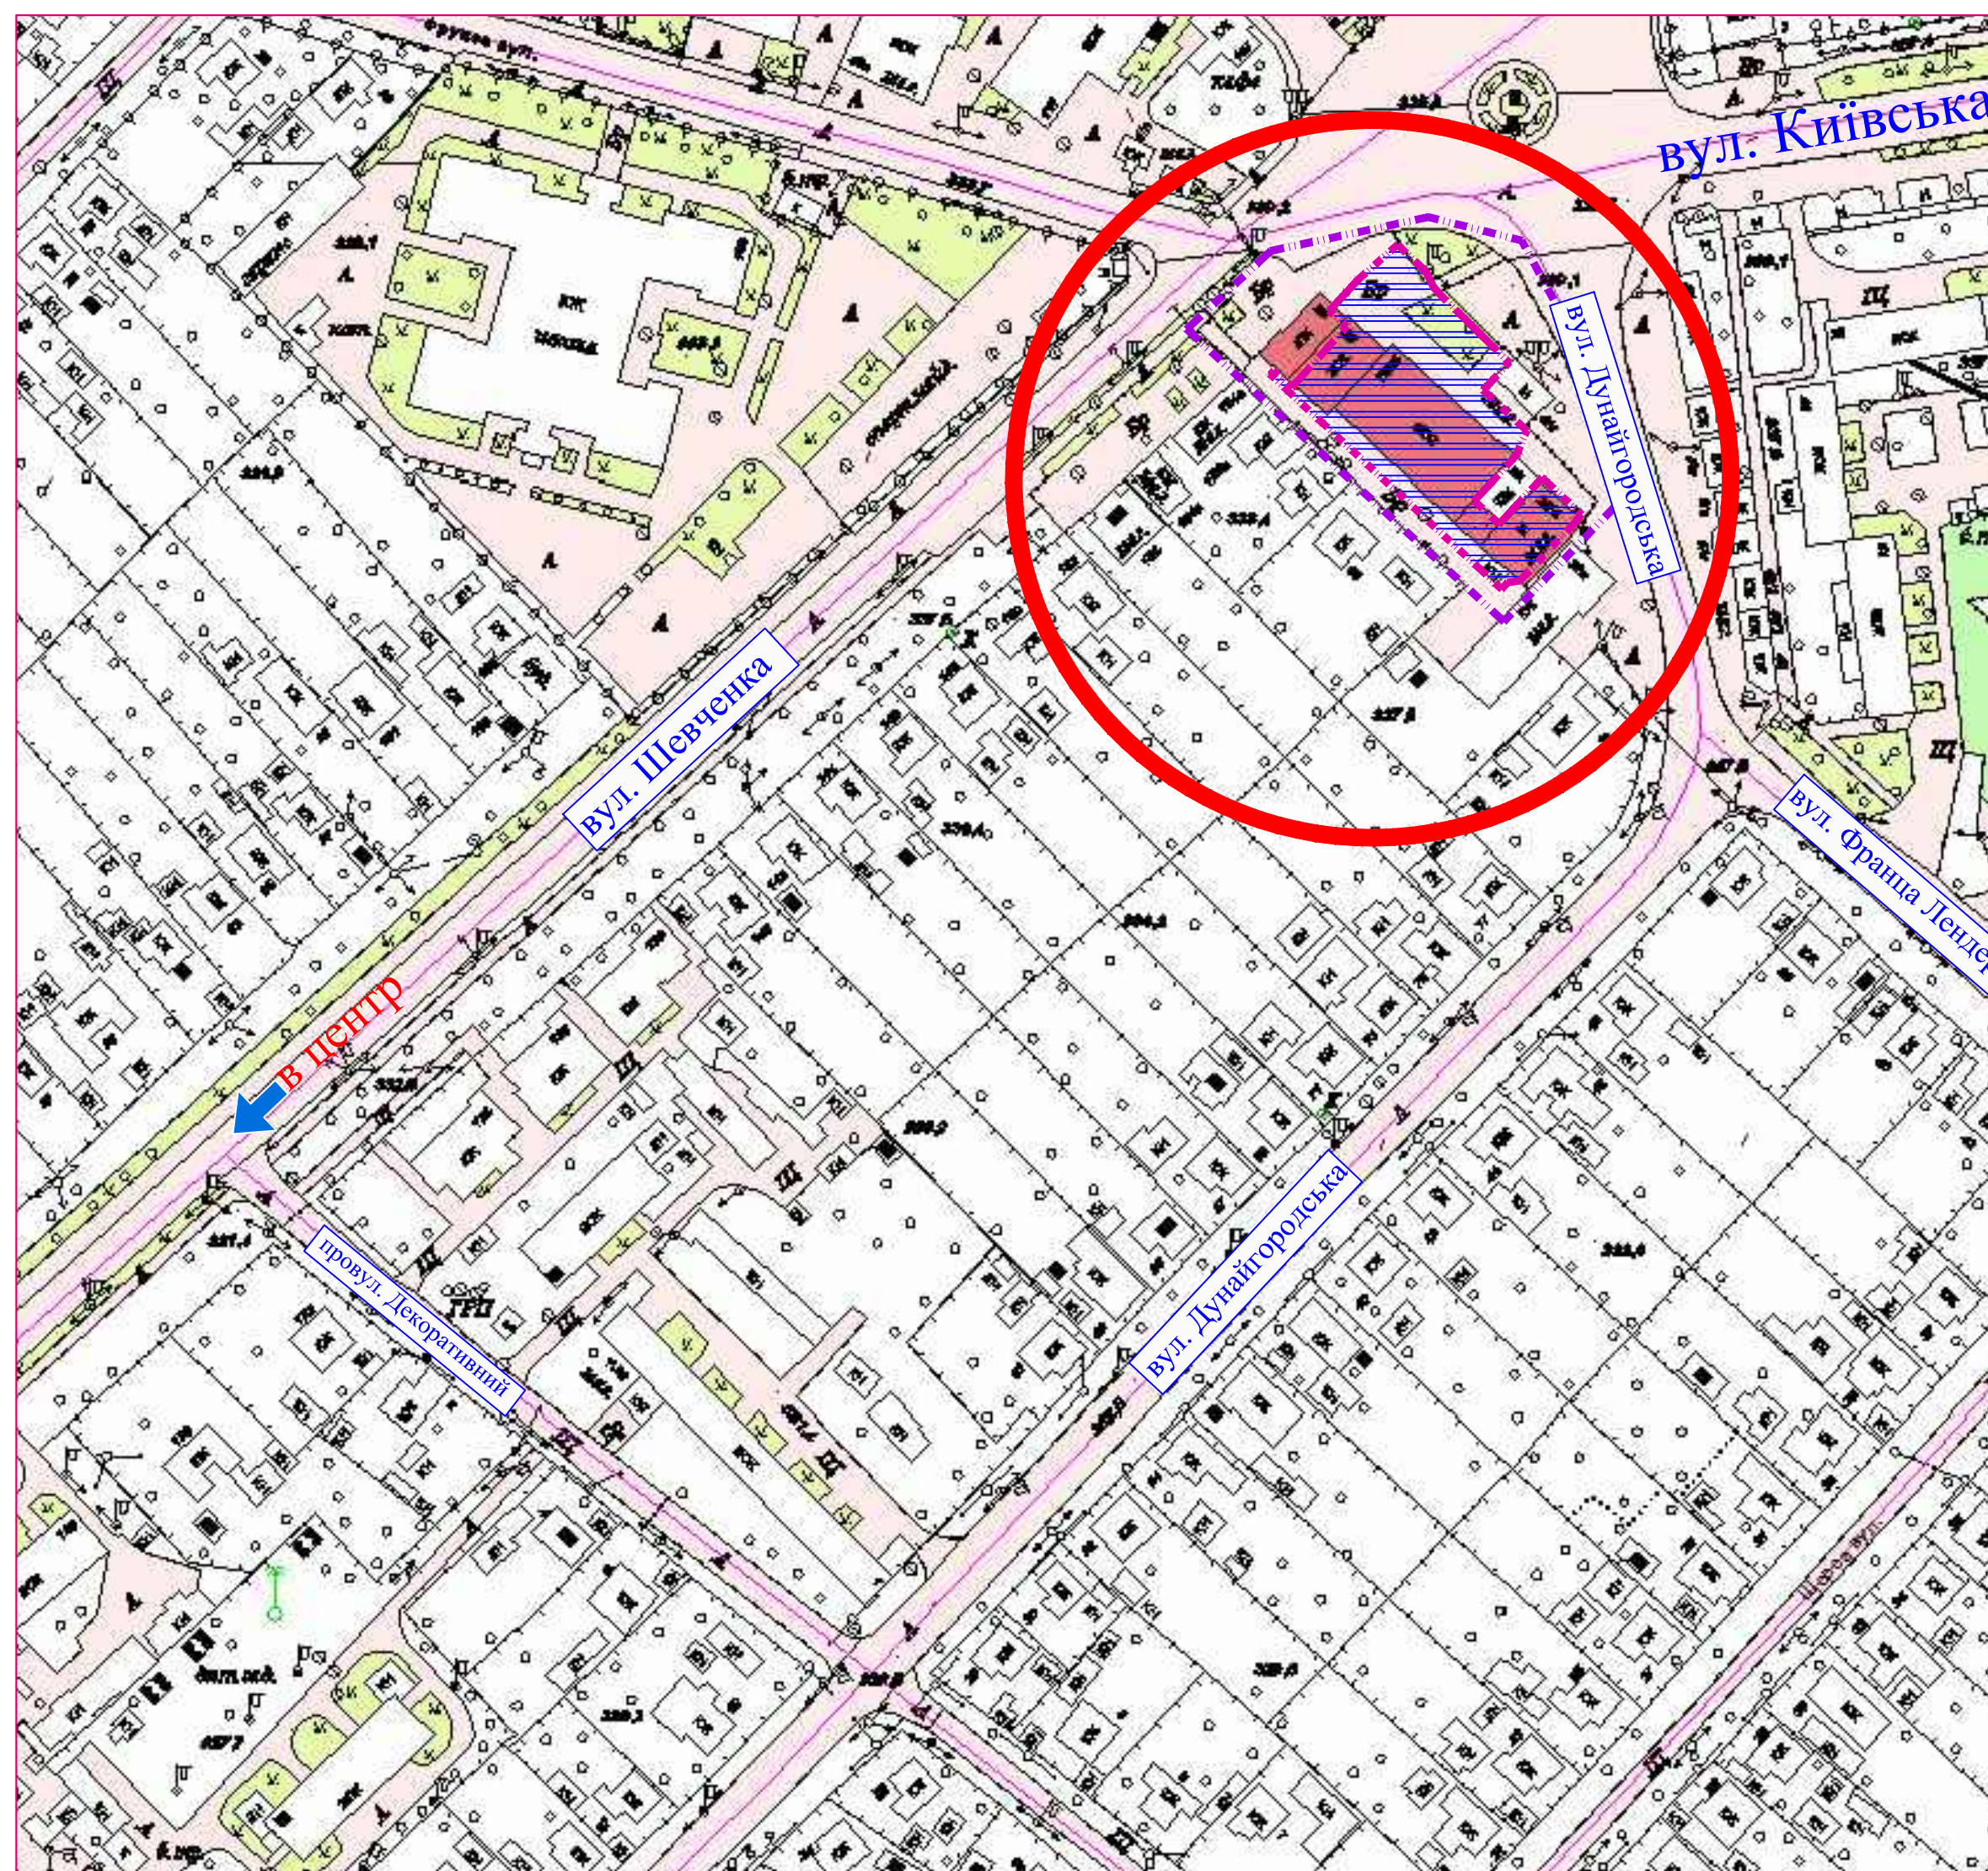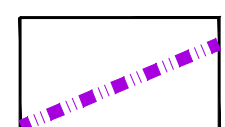

### Примітки

#### Умовні позначення:

-  Межі Детального плану території
-  Земельної ділянки

1. Даний аркуш розглядати разом з аркушами ДПТ-2, 3

12-2019- ДПТ					
Зм.	Кол.	Арх.	№ док.	Підпис	Дата
Директор		Мідяновський			2019
ГІП		Мідяновський			
ГАП		Ткачук			
Архітектор		Ткачук			
Детальний план території				Стадія	Лист
Схема розташування території в планувальній структурі м. Дунаївці М 1: 2000				ДПТ	Листів
				1	6
				ПП "Проект-Менас"	