





Детальний план території східної частини кварталу в межах вулиць Дунайгородська, Франца Лендера, Широка та пров. Декоративний, для обґрунтування можливості будівництва магазину та офісних приміщень по вул. Франца Лендера, 36 м. Дунаївці Хмельницької області.

План існуючого використання території (Опорний план. Схема планувальних обмежень.)

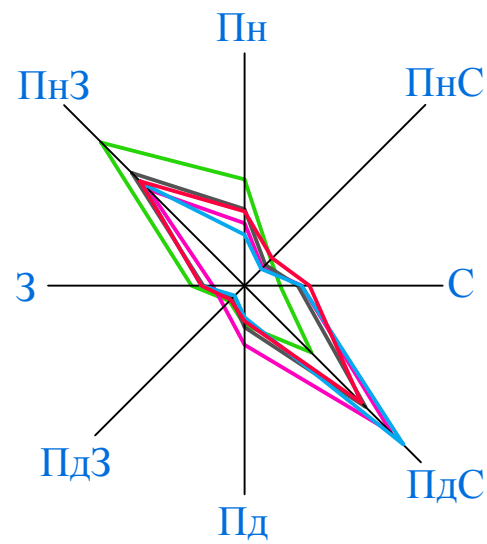

Умовні позначення

зима
весна
літо
осінь
рік

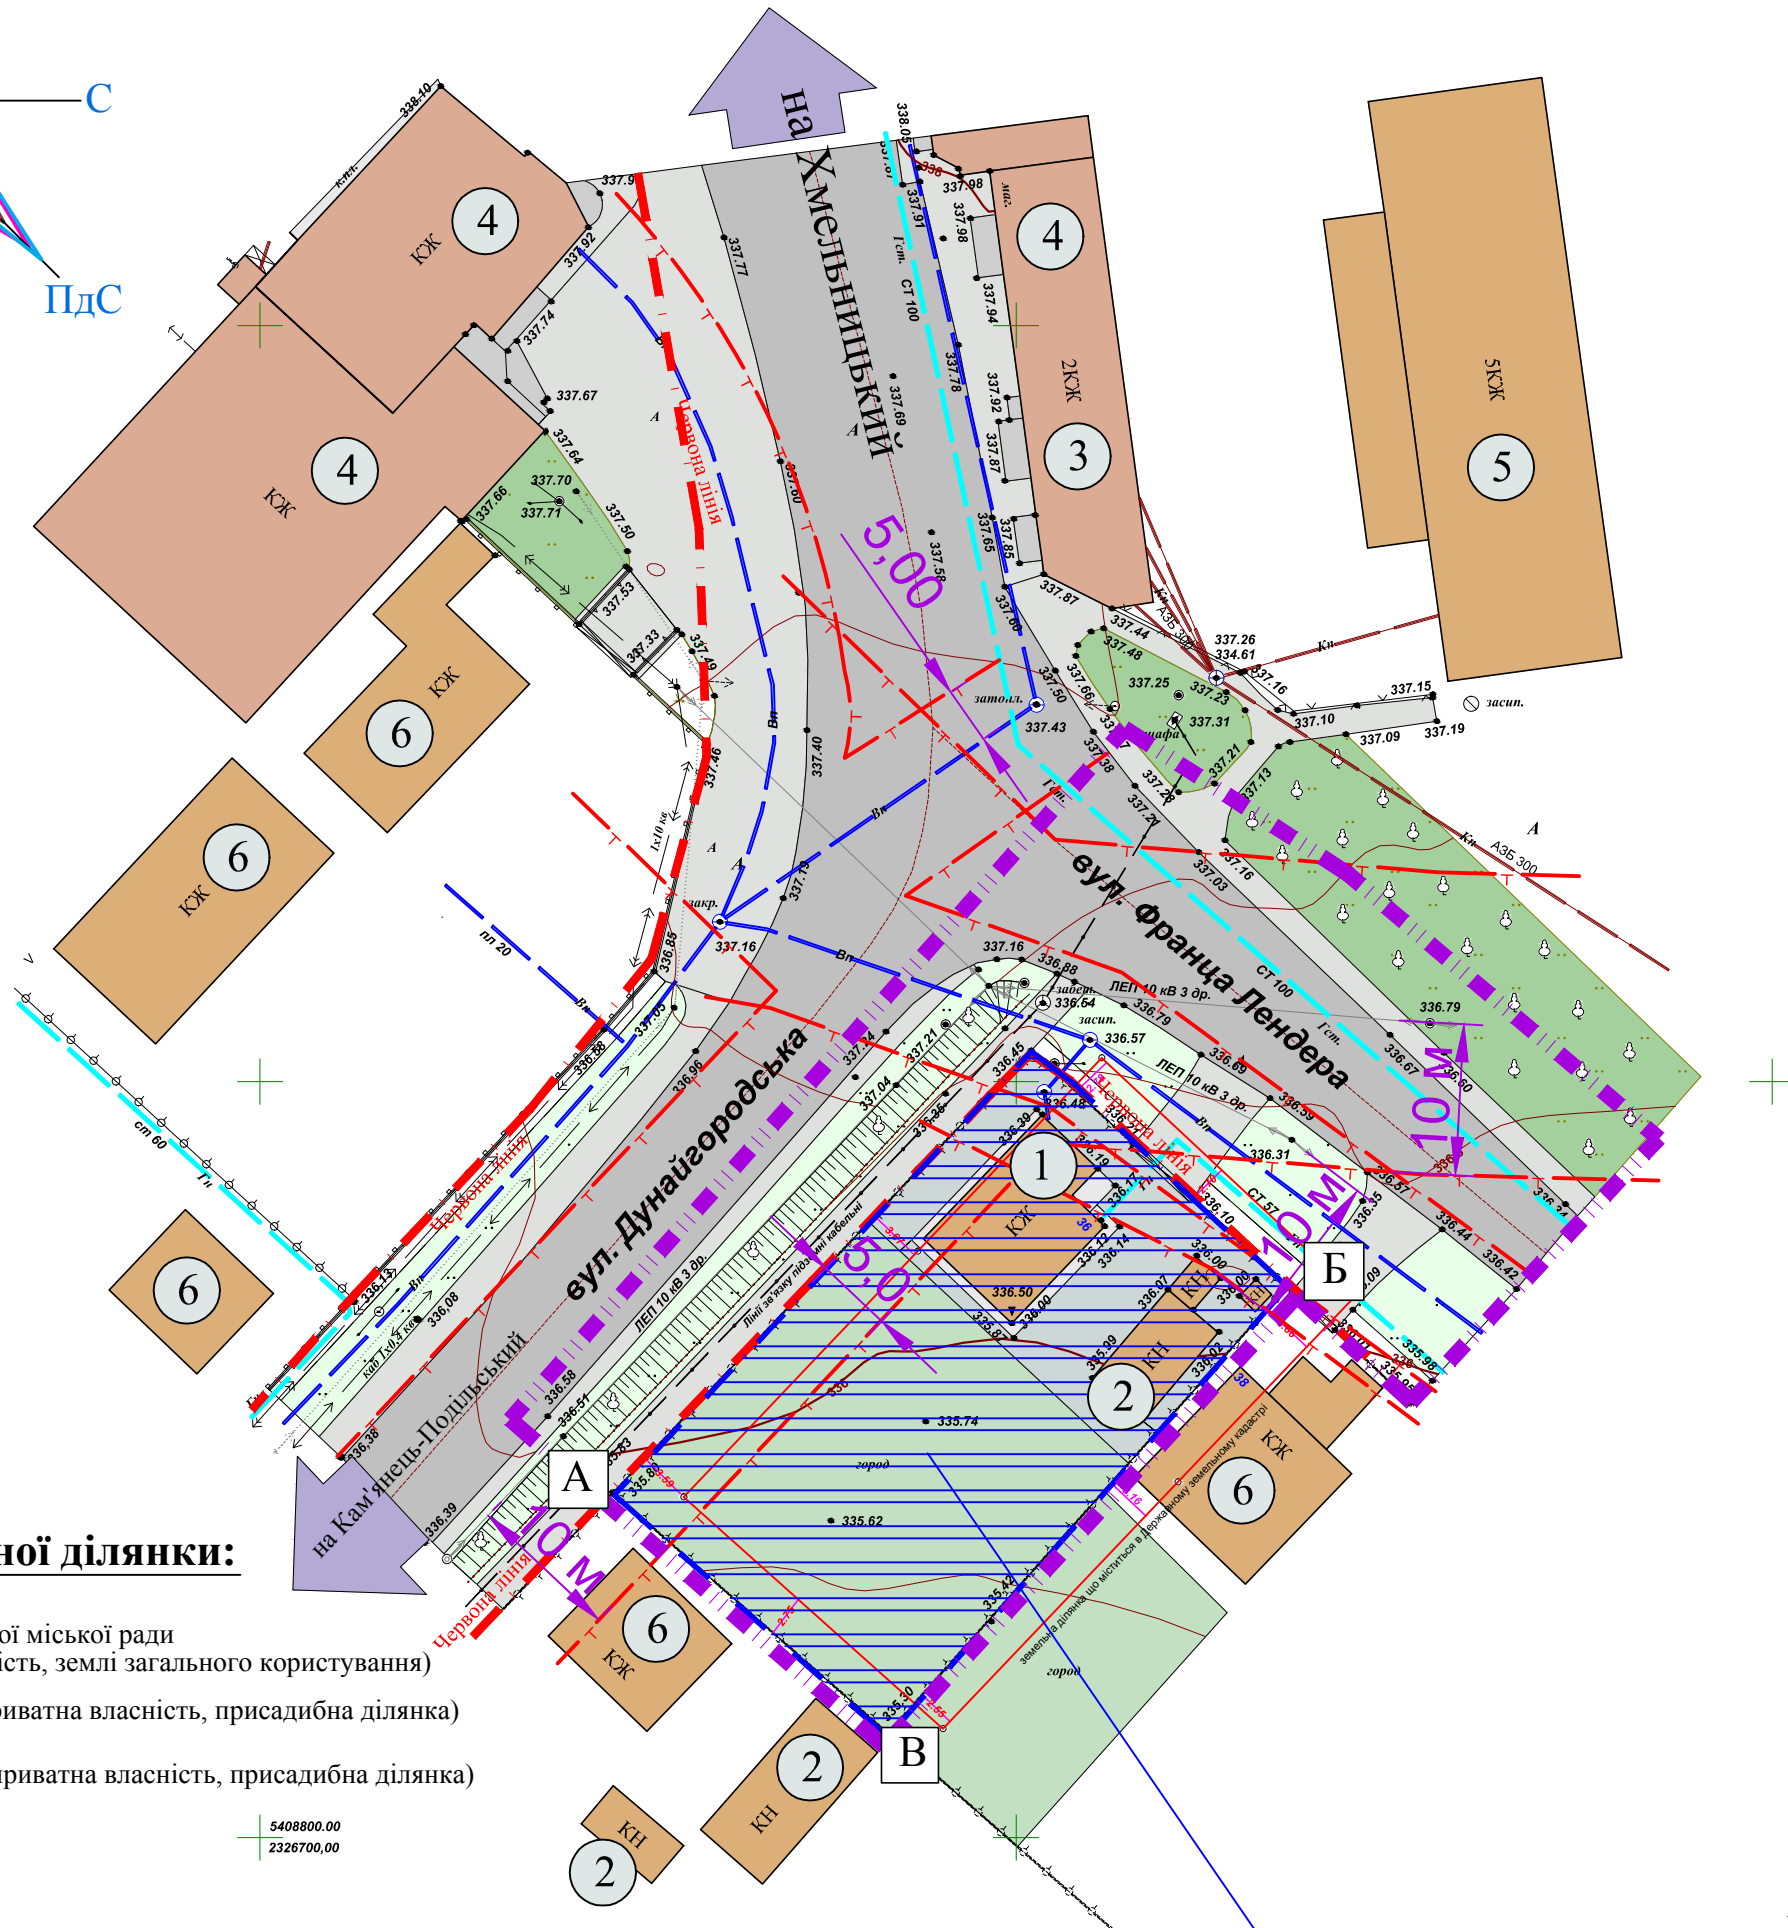

Опис меж земельної ділянки:

від **А** до **Б** - землі Дунаєвської міської ради (комунальна власність, землі загального користування)
від **Б** до **В** - землі Флік В.І. (приватна власність, присадибна ділянка)
від **В** до **А** - землі Сівак І.А. (приватна власність, присадибна ділянка)

5408800.00
2326700.00

Умовні позначення:

Межі

- Детального плану території
- Земельної ділянки

Планувальні обмеження

- Червоні лінії вулиць
- Охорона зона повітряних ліній електропередач, водопроводу

Будівлі та споруди

- Житлової забудови
- Громадської забудови

Інженерна інфраструктура

- Каналізація побутова
- Газопровід
- Водопровід
- Електрокабелі
- підземні високої напруги
- підземні низької напруги
- Лінії зв'язку підземні кабельні
- Позначки висот
- Позначки висот будинків (цоколь)

Експлікація:

- 1 Житловий будинок (власники Грабовська О.М., Грубій Л.М)
- 2 Господарські будівлі (власники Грабовська О.М., Грубій Л.М)
- 3 Громадські будівлі
- 4 Магазили
- 5 Багатоквартирний житловий будинок
- 6 Житлові будинки садибного типу

Примітки

1. План розроблено на основі топогеодезичної зйомки, виконаної ФОП Назарук Я.С. в 2018 році в масштабі 1:500
2. Система висот - Балтійська. Суцільні горизонталі проведені через 0,5 метра.
3. Даний аркуш розглядати разом з аркушами ДПТ- 1,3,4,5,6

землі Грабовської О.М., Грубій Л.М. (приватна власність, присадибна ділянка, кадастровий № 6821810100:01:117:0022)

Масштаб 1:500

в одному сантиметрі 5 метрів система висот Балтійська

			13-2019- ДПТ			
			Детальний план території східної частини кварталу в межах вулиць Франца Лендера, Шевченко, Партизанська, Дунайгородська для обґрунтування можливості розміщення будівель торгівлі в м. Дунаївці по вул. Франца Лендера, 34 Дунаєвського району Хмельницької області .			
Директор	Мідзяновський	2019	Детальний план території	Стадія	Аркуш	Аркушів
ГІП	Мідзяновський			ДПТ	2	6
Г А П	Ткачук		План існуючого використання території (Опорний план . Схема планувальних обмежень.) М 1 : 500	ПП " Проект-Менас "		
Архітектор	Ткачук					