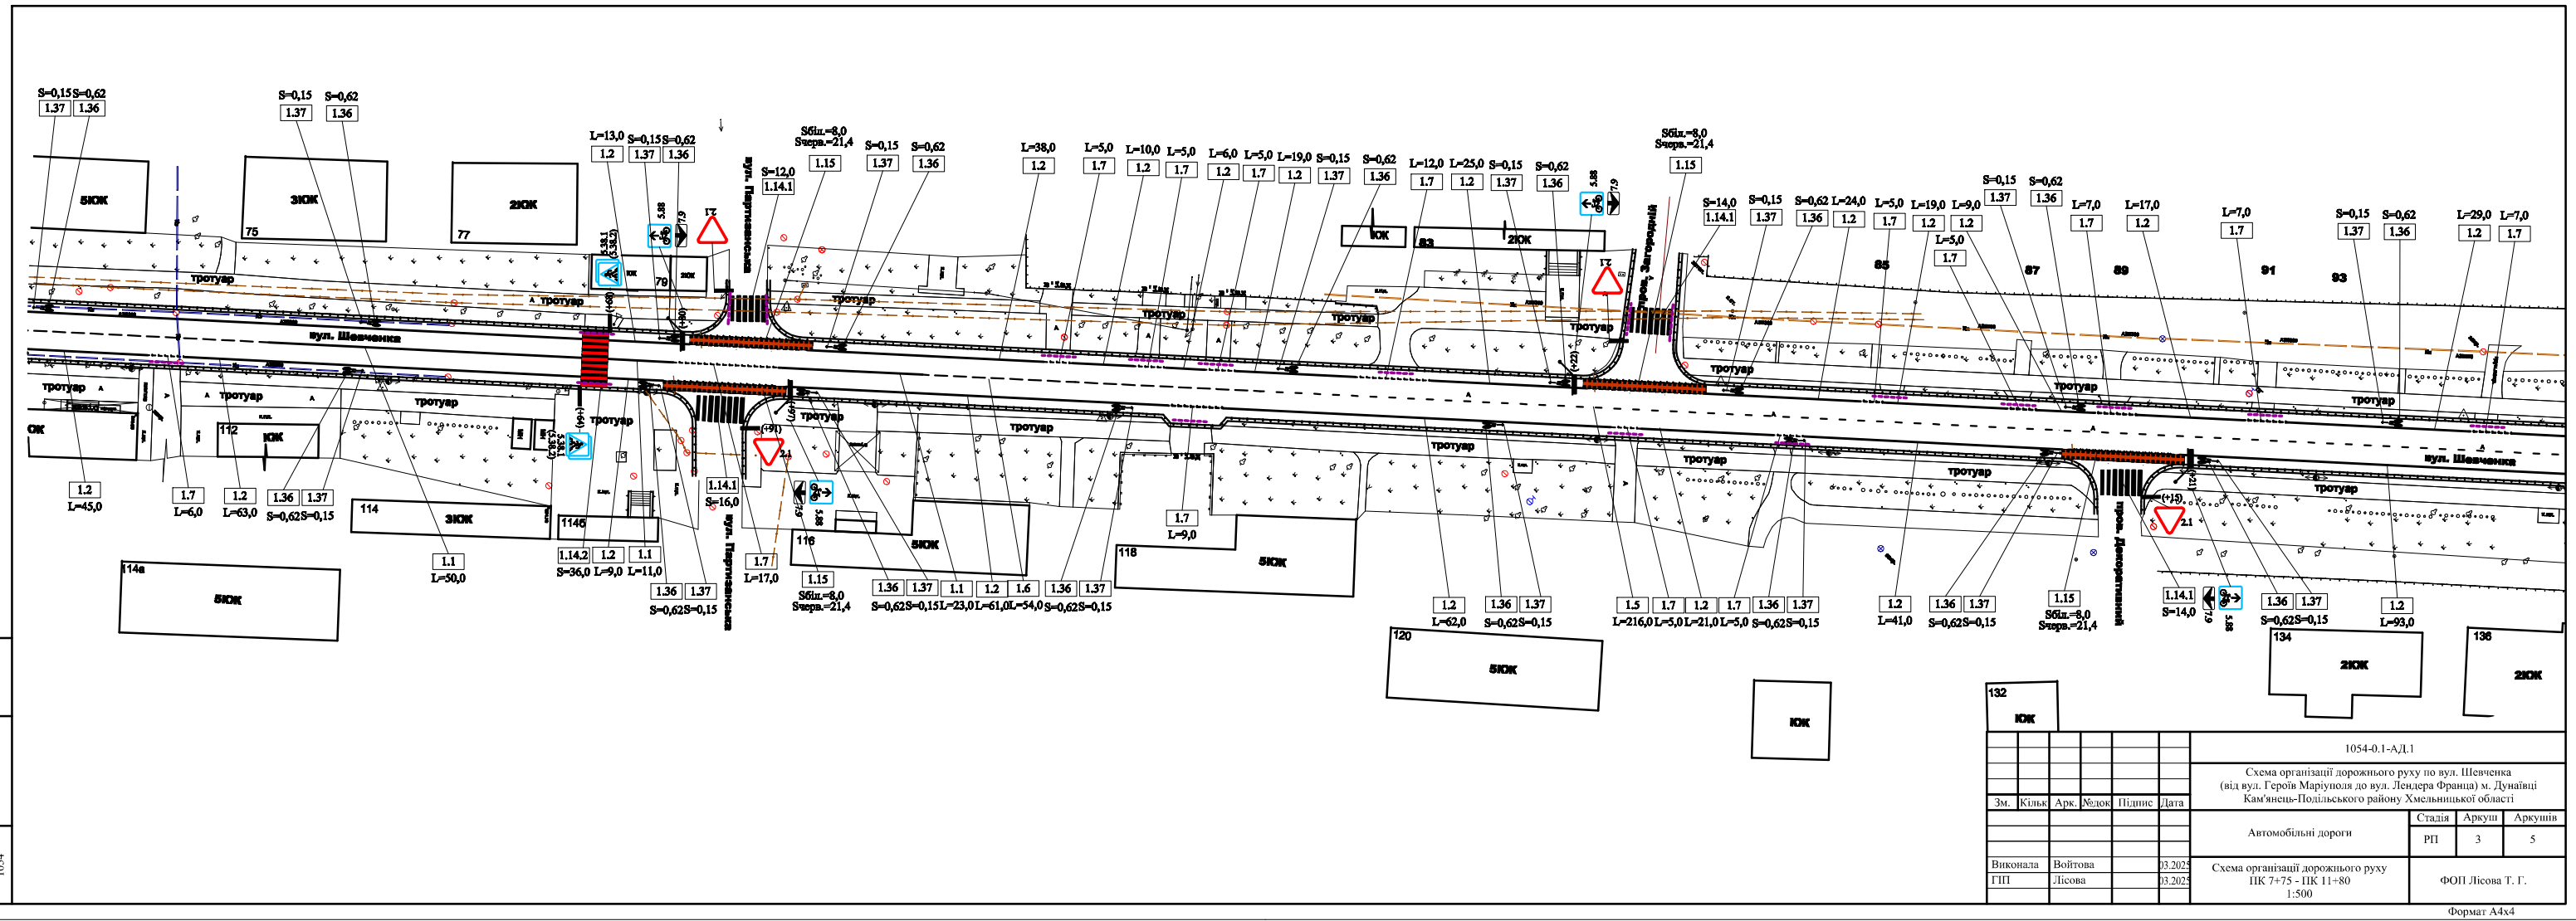

						1054-0.1-АД.1
						Схема організації дорожнього руху по вул. Шевченка (від вул. Героїв Маріуполя до вул. Лендера Франца) м. Дунаївці Кам'янець-Подільського району Хмельницької області
Зм.	Кільк.	Арк.	№док.	Підпис	Дата	
						Автомобільні дороги — Стадія: РП; Аркуш: 3; Аркушів: 5
Виконала		Войтова			03.2025	Схема організації дорожнього руху ПК 7+75 - ПК 11+80 1:500
ГІП		Лісова			03.2025	ФОП Лісова Т. Г.

Інв. № ориг.: 1054 | Підпис і дата | Зам. инв. №

Формат А4х4