м. ДУНАЇВЦІ

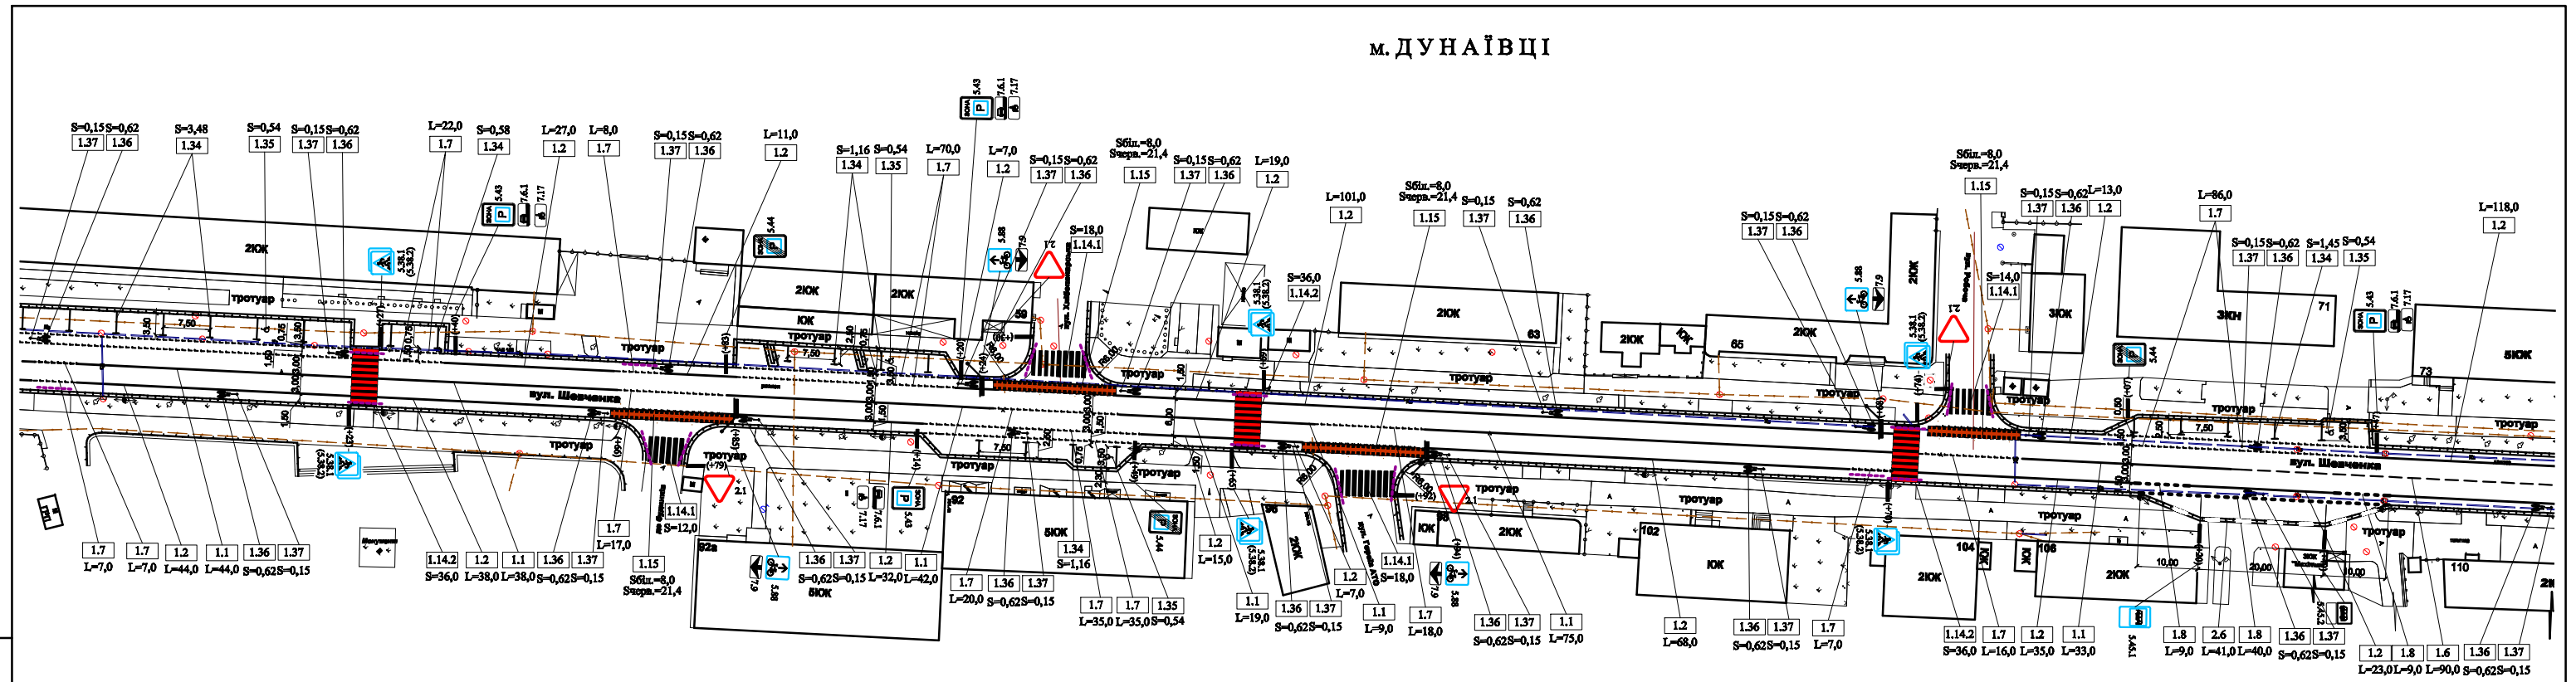

Умовні позначення

- понижений бортовий камінь БР 100.30.18

						1054-0.1-АД1	
						Схема організації дорожнього руху по вул. Шевченка (від вул. Героїв Маріуполя до вул. Леондера Франца) м. Дунаївці Кам'янець-Подільського району Хмельницької області	
Зм.	Кільк.	Арк.	№док	Підпис	Дата		
						Автомобільні дороги	Стадія: РП; Аркуш: 2; Аркушів: 5
Виконала		Войтова			03.2025	Схема організації дорожнього руху ПК 3+70 - ПК 7+75 1:500	ФОП Лісова Т. Г.
ГІП		Лісова			03.2025		

Інв. № орит.: 1054 | Підпис і дата | Змн. інв. №

Формат А4х4