


Герб Дунаївців



Прапор Дунаївців

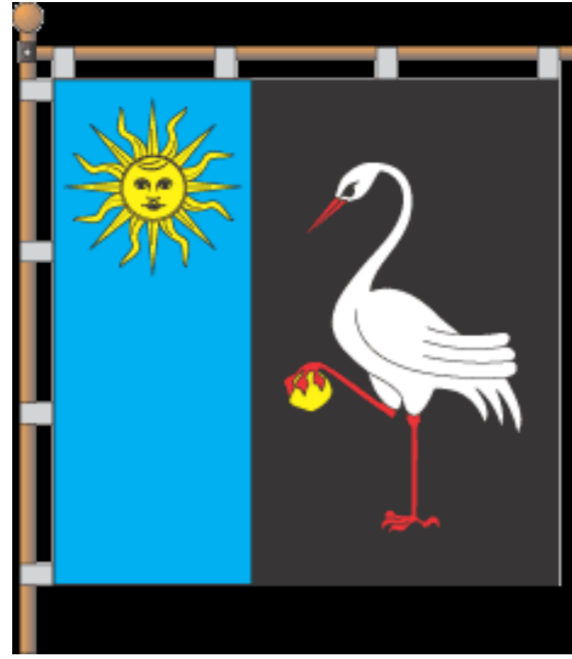

Експлікація до фрагменту проектного плану

- ЦЕНТРИ СИСТЕМ РОЗСЕЛЕННЯ**
- МІЖРАЙОННІ
  - РАЙОННІ
- ФУНКЦІОНАЛЬНЕ ВИКОРИСТАННЯ ТЕРИТОРІЙ**
- МІСТА
  - СЕЛІЩА МІСЬКОГО ТИПУ
  - СЕЛА
  - ЖПЛОБА ЗБУДОВА
  - ПРОМИСЛОВІ ПІДПРИЄМСТВА
  - ЛІСПИ
  - ОБ'ЄКТИ ПЗФ
  - РІЧКИ ТА ВОДОІМНИЦЯ
- ТЕРИТОРІЙ**
- ЛУЧНОЇ РОСЛИННОСТІ
  - ЧАГАРНИКІВ
  - САДІВ
  - ОЧЕРЕТУ
- ФУНКЦІОНАЛЬНО – ПЛАНУВАЛЬНІ ЕЛЕМЕНТИ РОЗВИТКУ ТЕРИТОРІЙ**
- ЗОНИ УРБАНІЗАЦІЇ
  - ЗОНИ ПЕРЕВАЖНОГО С/Г ВИКОРИСТАННЯ
  - ЗОНИ ВПЛВУ ТРАНСПОРТНИХ БУЗЛІВ
  - РЕКРЕАЦІЙНІ ЗОНИ
  - ТЕРИТОРІЇ РЕКРЕАЦІЙНИХ ЗАКЛАДІВ
  - ТЕРИТОРІЇ ОЗДОРОВЧИХ ЗАКЛАДІВ
- РЕКРЕАЦІЙНО – ОЗДОРОВЧІ ОБ'ЄКТИ**
- ОЗДОРОВЧІ ЗАКЛАДИ
  - ПАНСІОНАТИ
  - БАЗИ ВІДПОЧИНКУ
  - ЛІТЯЧІ ТАБОРИ
  - РОДОВИЩА БАЛЬНЕОЛОГІЧНИХ МІН. ВОД
  - РОДОВИЩА СТОЛОВИХ МІН. ВОД


- МЕЖІ**
- ОБЛАСТІ
  - РАЙОННІ
  - НАСЕЛЕНИХ ПУНКТИВ
  - МЕЖІ ІНП "ПОДІЛЬСЬКІ ТОВАРИ"

- ТРАНСПОРТНІ КОРИДОРИ**
- ІСНУЮЧІ
  - ПРОЕКТНІ
  - АВТОМОБІЛЬНІ
  - ЗАЛІЗНИЧНІ

- АВТОМОБІЛЬНІ ДОРОГИ ДЕРЖАВНОГО ЗНАЧЕННЯ**
- МІЖНАРОДНІ
  - НАЦІОНАЛЬНІ
  - РЕГІОНАЛЬНІ

- АВТОМОБІЛЬНІ ДОРОГИ МІСЦЕВОГО ЗНАЧЕННЯ**
- ТЕРИТОРІАЛЬНІ
  - МАГІСТРАЛЬНІ БУЗЛІ

Фрагмент проектного плану схеми планування Хмельницької області

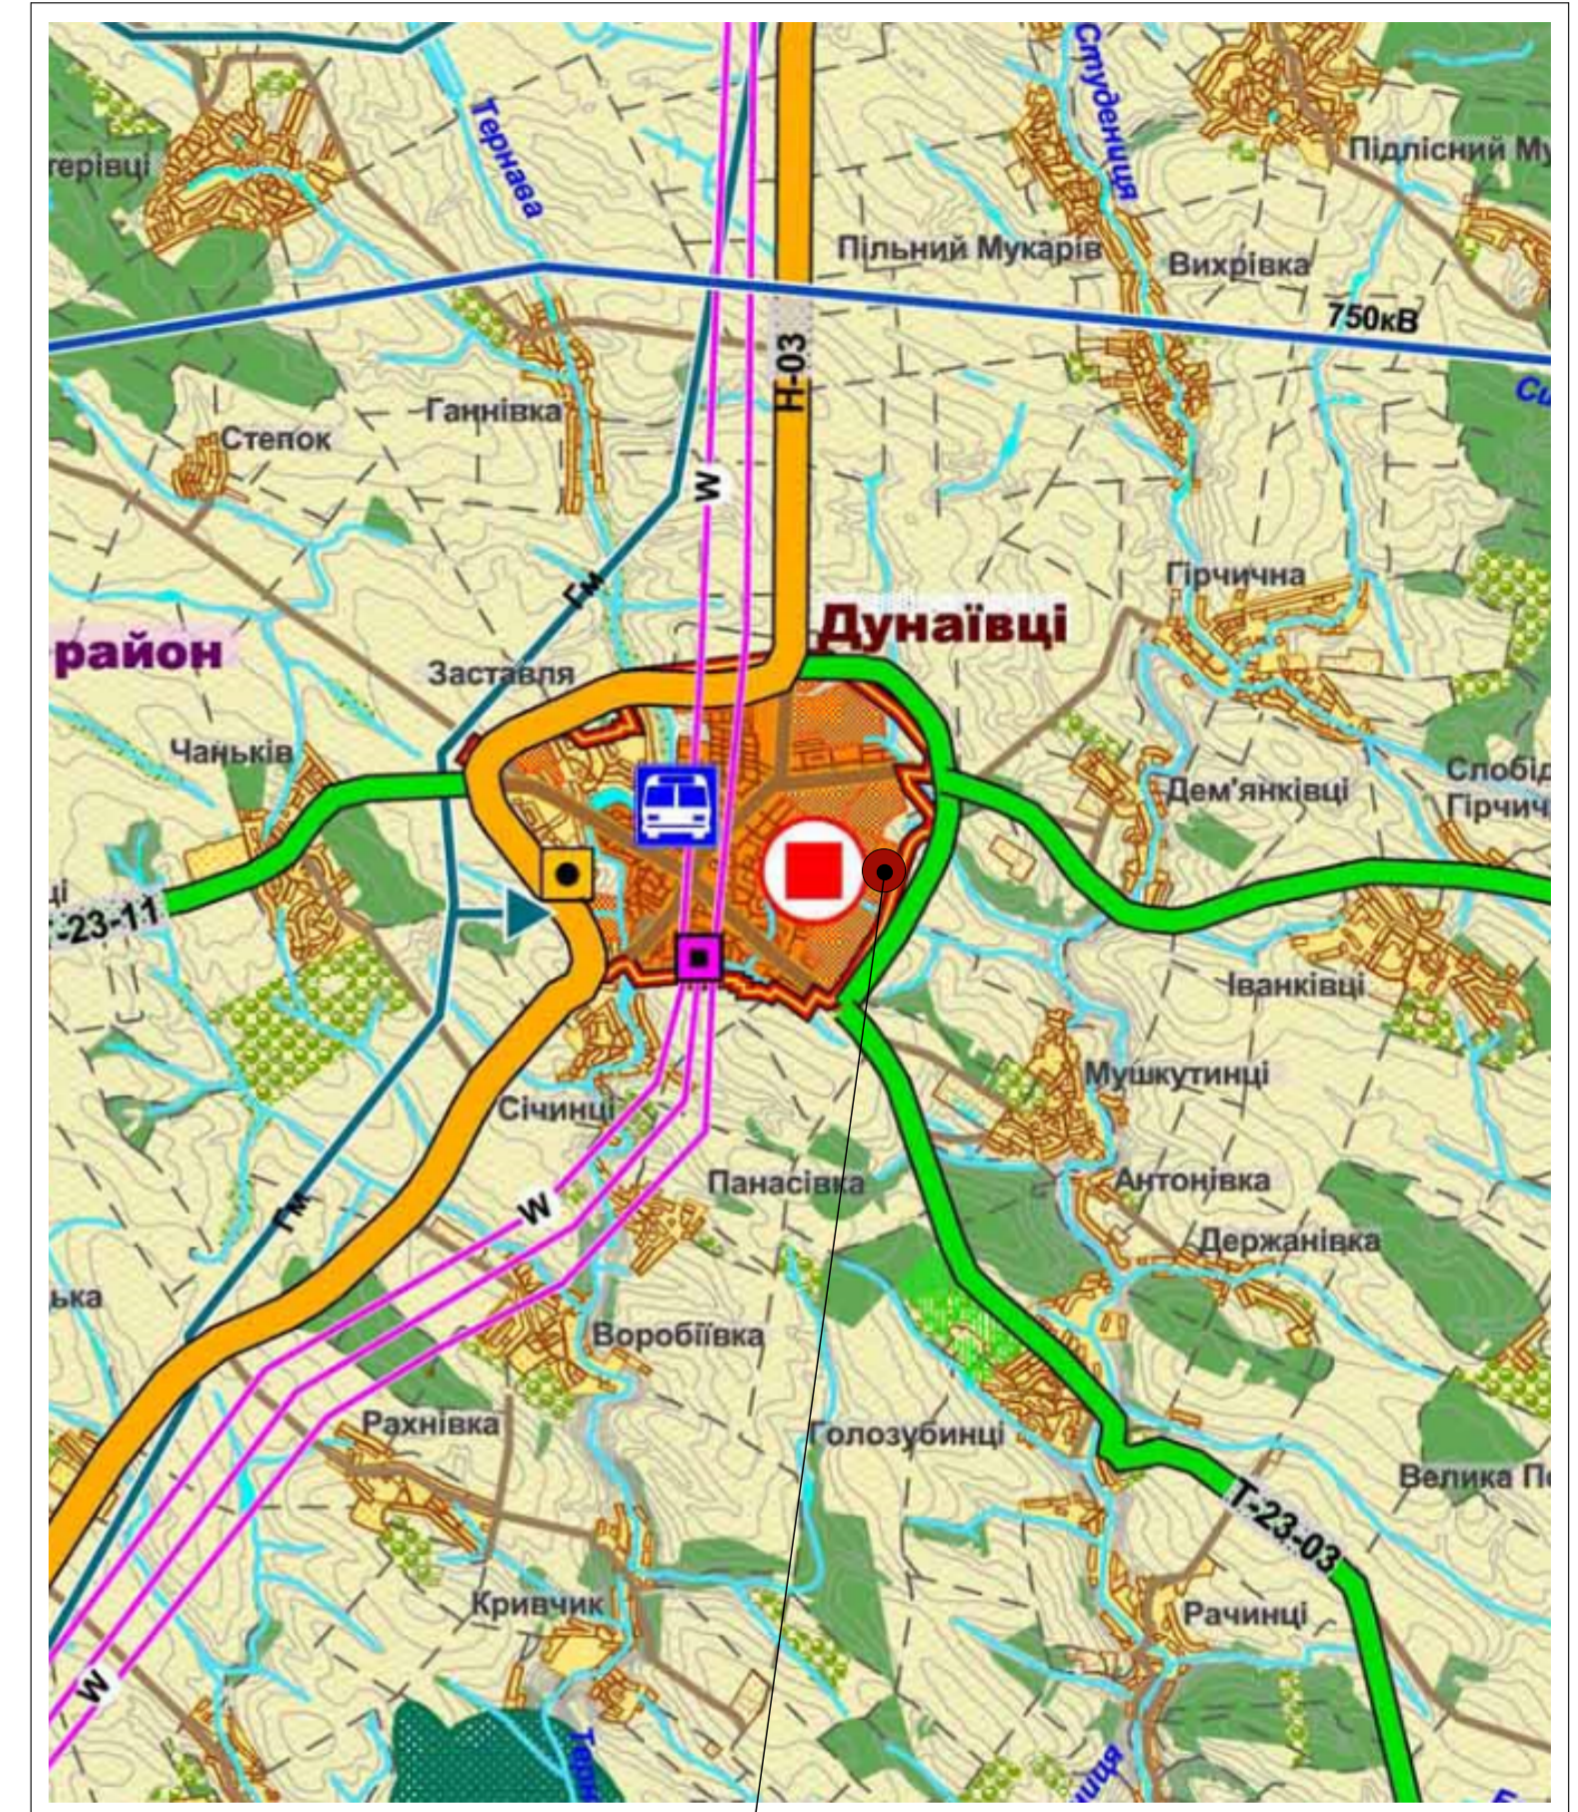


місце розташування території

ОБ'ЄКТИ ТРАНСПОРТНОЇ ІНФРАСТРУКТУРИ

- АВТОСТАНЦІЇ
- ШЛЯХОПРОВОДИ
- ТРАНСПОРТНІ РОЗЪЄЗКИ В РІЗНИХ РІВНЯХ
- АЕРОПОРТ
- АЕРОДРОМ ДЛЯ МАЛОЇ АВІАЦІЇ
- ГЕЛІКОПТЕРНИЙ МАЙДАНЧИК
- ПУНКТИ АВТОСЕРВІСУ
- АВТОСТОЯНКИ ВАЖАЖНОГО А/ТРАНСПОРТУ
- ТРАНСПОРТНО – СКЛАДСЬКИЙ КОМПЛЕКС

Схема районного розподілу території Хмельницької області

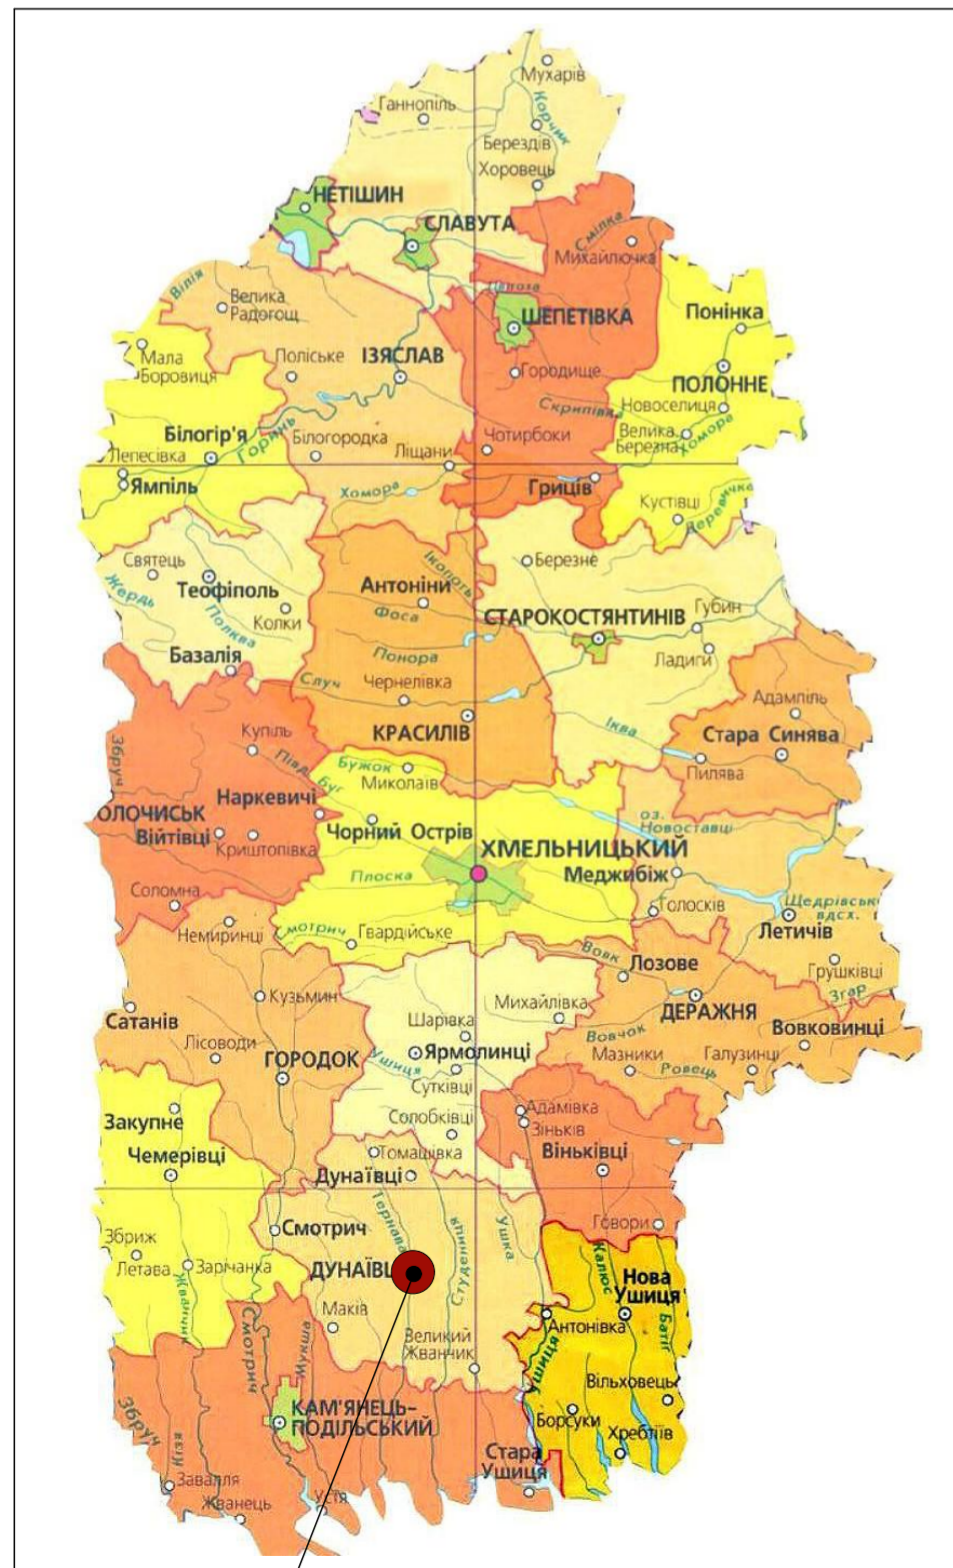

місце розташування території

					1/01-2019 (НПТ)			
					Детальний план території південно – східної частини кварталу в межах вулиць Чайковського, Яблунева та Гаїдамацька для обґрунтування можливості зміни цільового призначення земельної ділянки за адресою: вул. Яблунева, м. Дунаївці Хмельницької області			
Змін	Кільк.	Арк. № док.	Підпис	Дата	Дунаєвецька міська рада Дунаєвецького району Хмельницької області	Стадія	Аркуш	Аркушів
ГАП	Розробив	Жорін В.	Жорін Ю.	Жорін В.		ДПТ		
					Ситуаційний план			
					Кваліфікаційний сертифікат серія АА № 001057 від 27 грудня 2012 року			
Н. контр.	Чорногуз	[Signature]						