


# Генеральний план м. Дунаївці (в розробці)

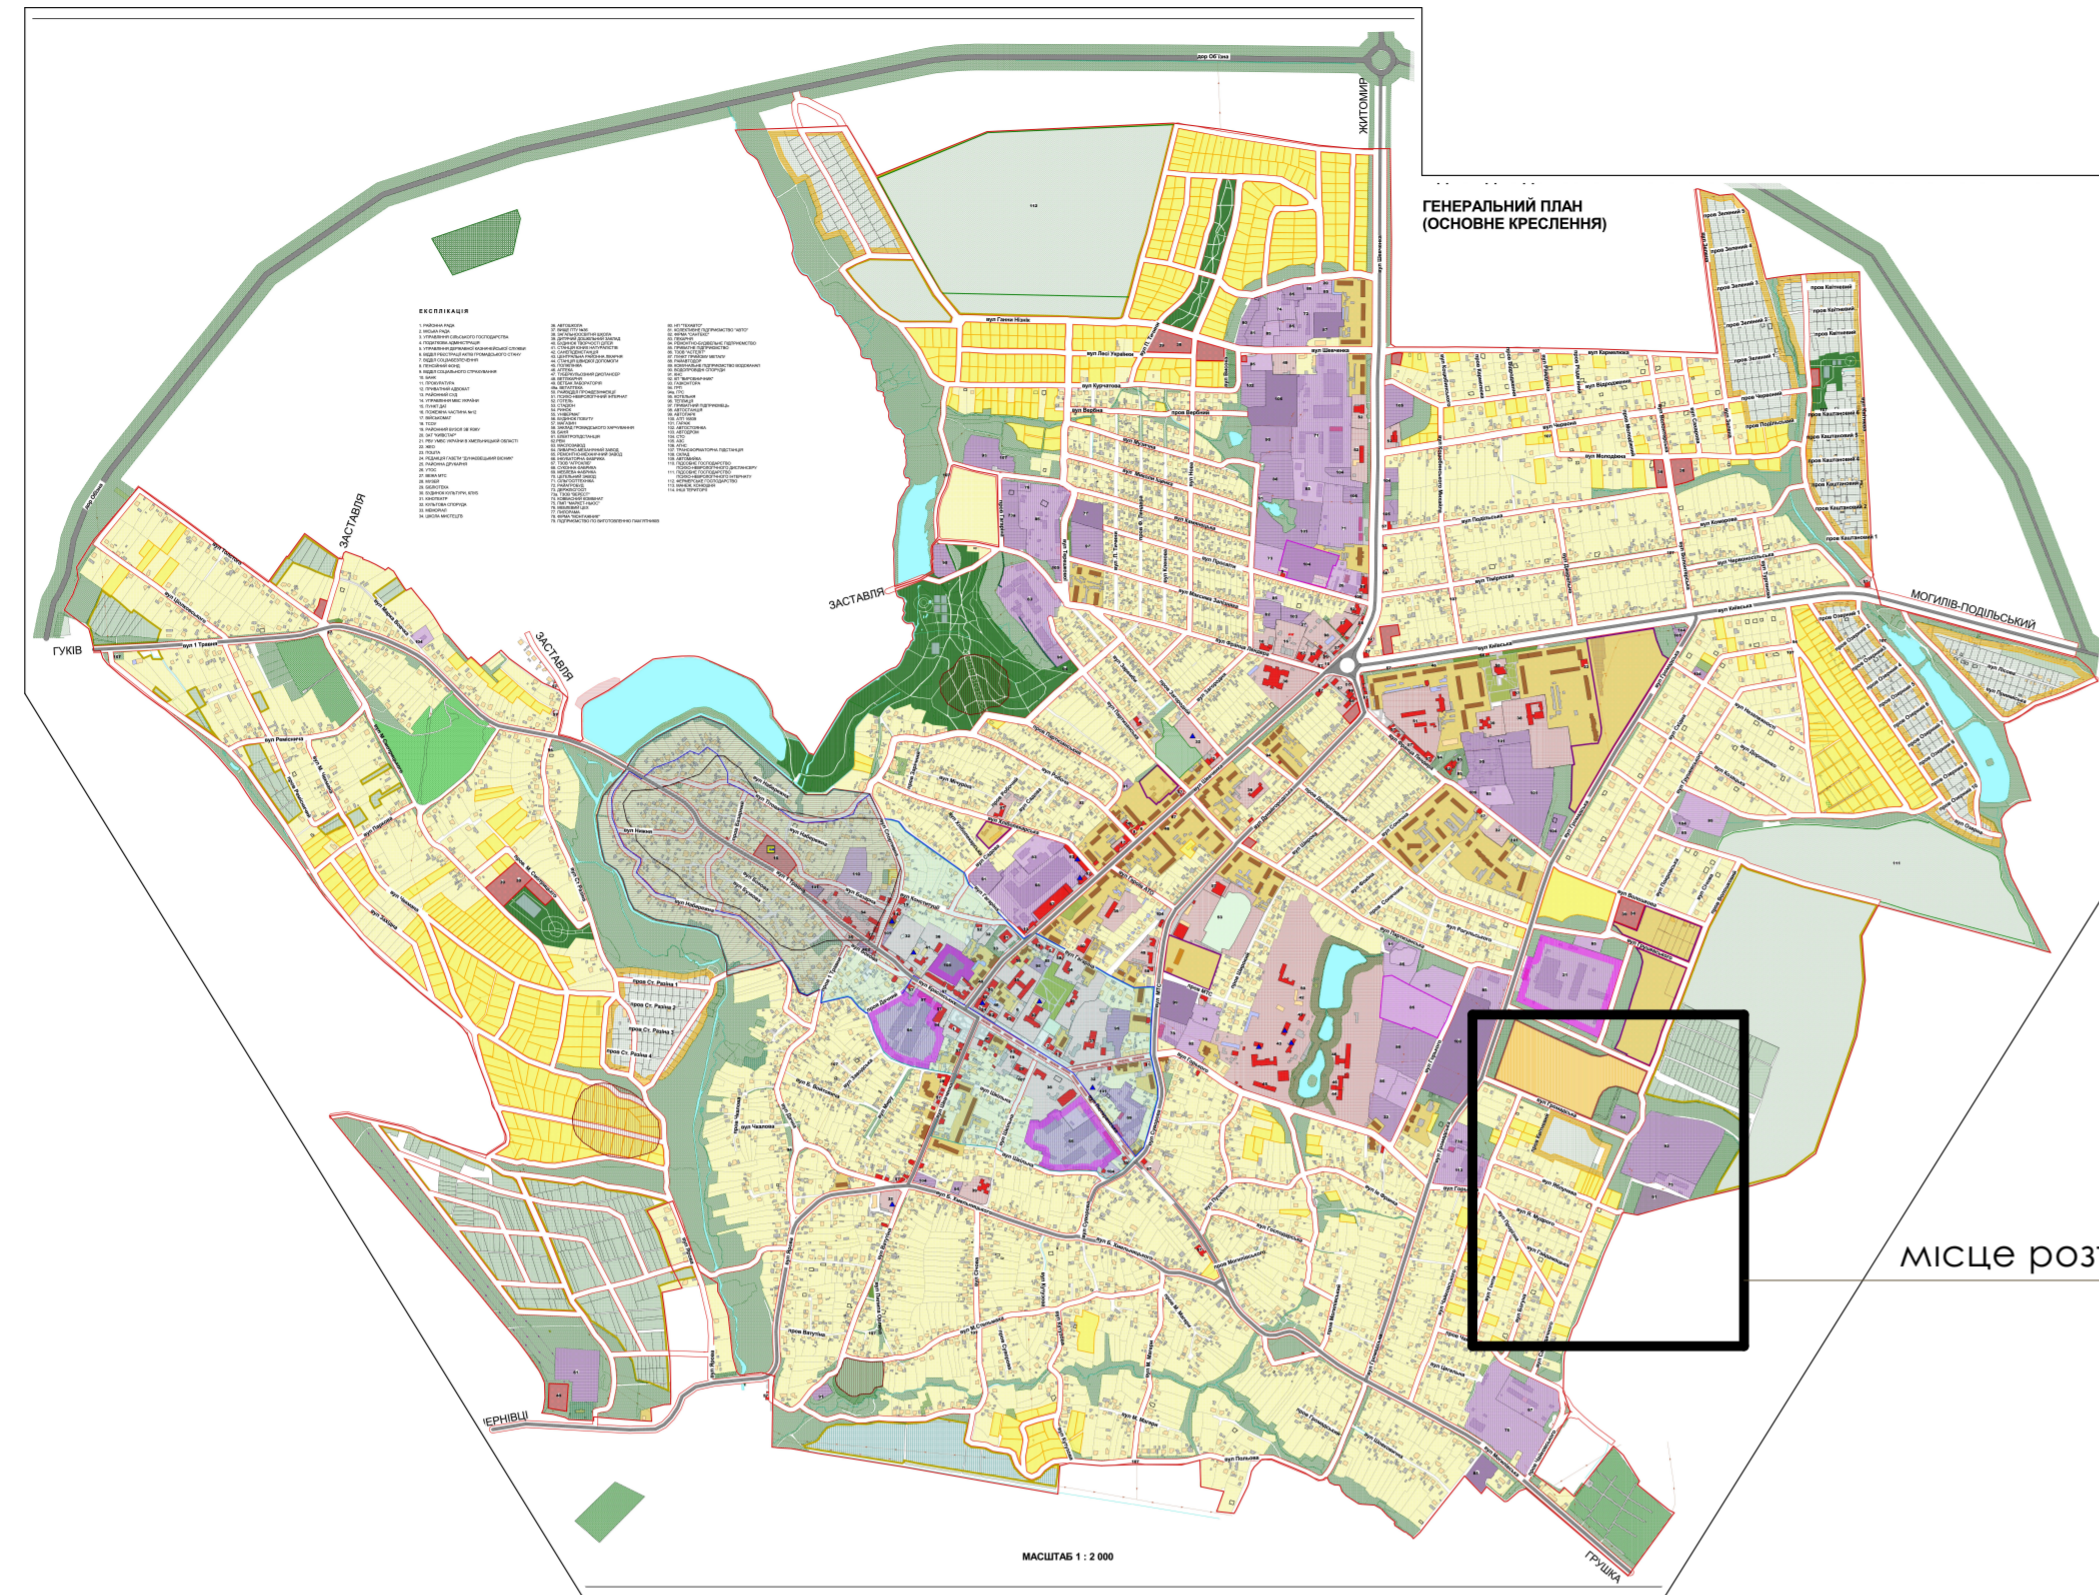

місце розташування території


## Кольорами позначено:

іст.	проект.	перспект.	
			Садібна житлова забудова
			Комунальні підприємства
			Зелені насадження спецпризначення
			Фруктові сади
			Багатоквартирна житлова забудова
			Межа міста
			Санітарно - захисні зони

## Експлікація до фрагменту Генерального плану м. Дунаївці

- 61 - електропідстанція (проект)
- 75 - МПП "Маркет Ньюз"
- 90 - водопровідні споруди
- 92 - КП "Виробничник"

## Фрагмент Генерального плану м. Дунаївці (без мірила)

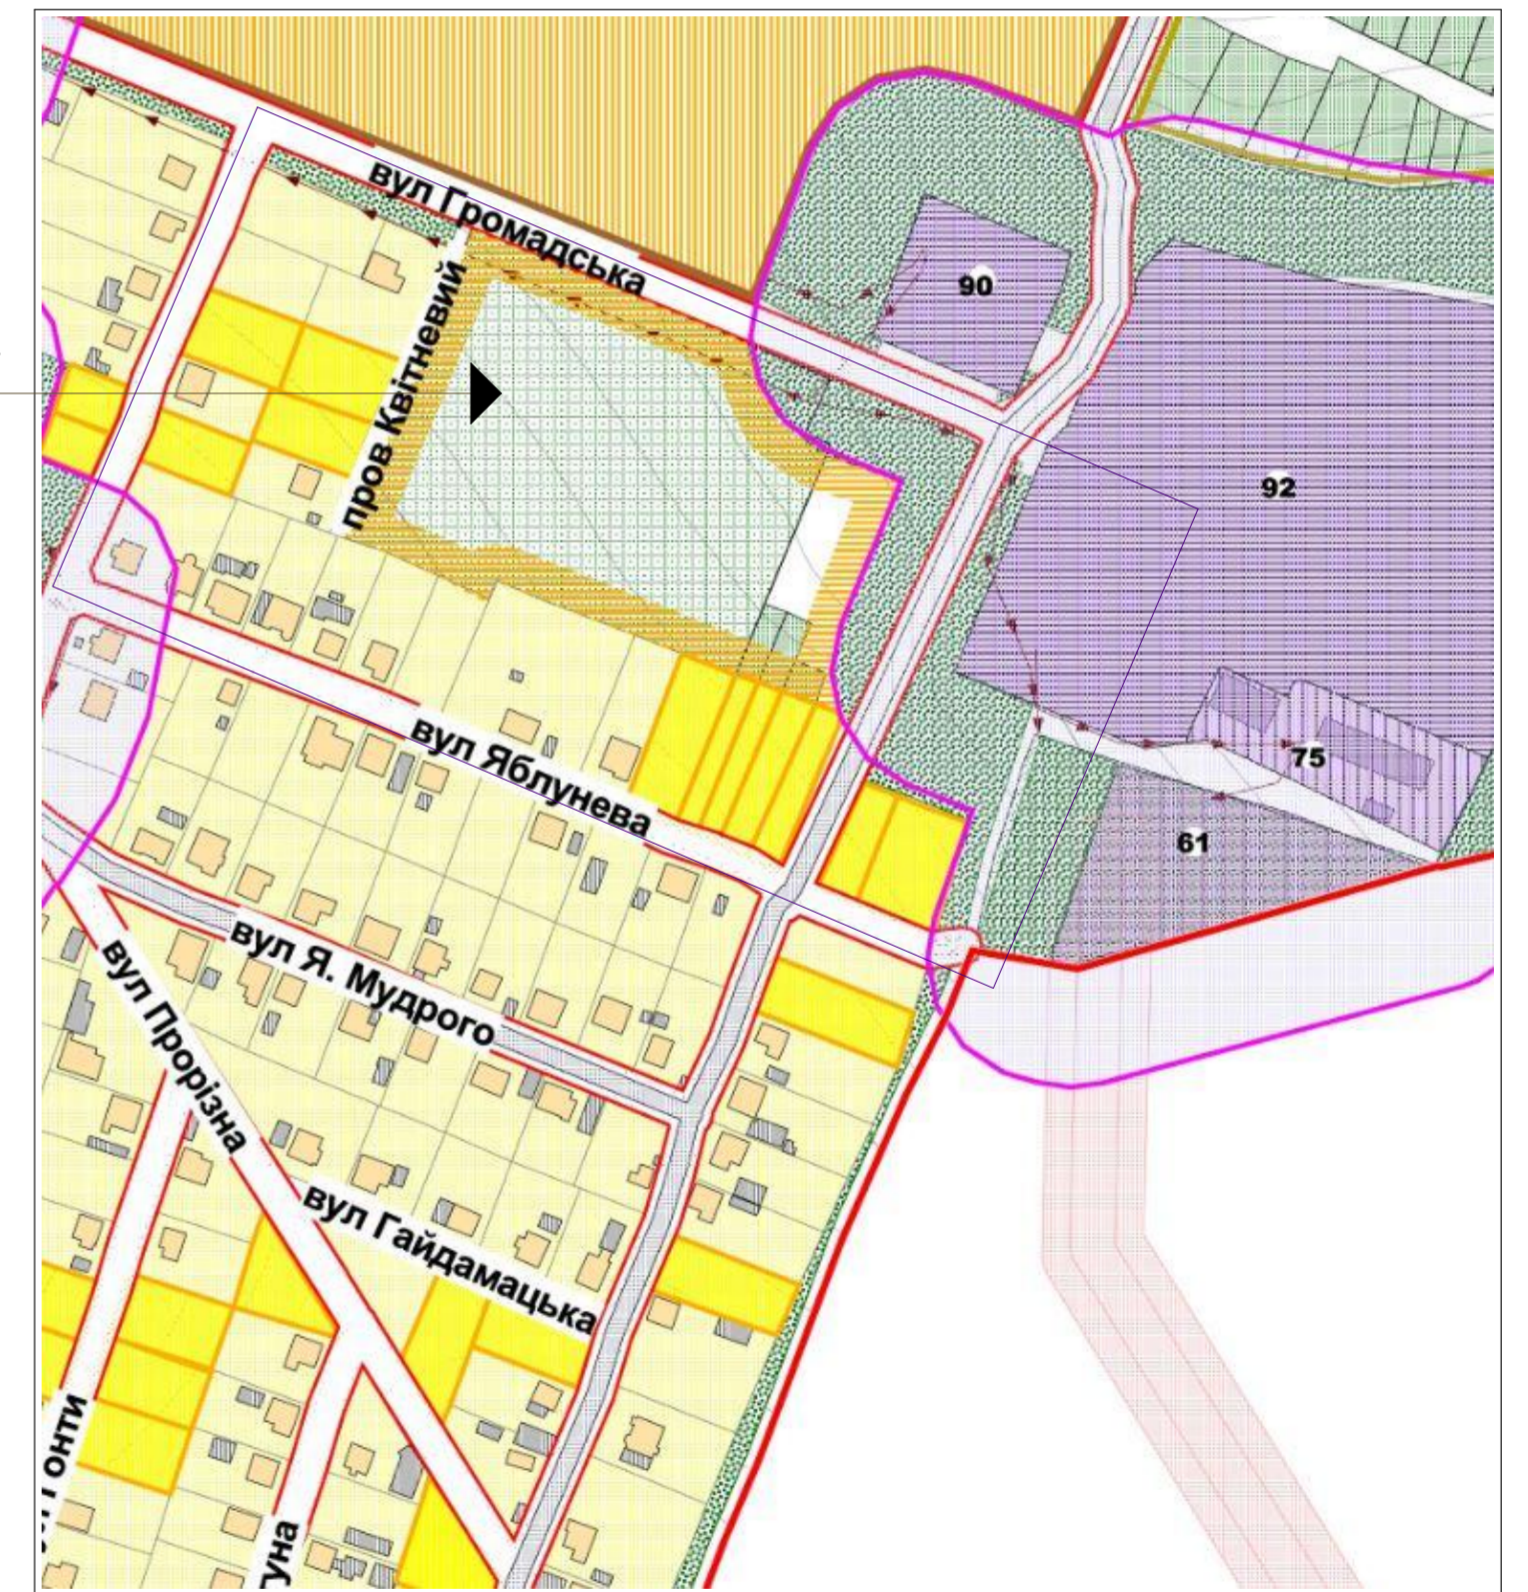

					1/01-2019 (НТП)			
					Детальний план території південно - східної частини кварталу в межах вулиць Чайковського, Яблунова та Гайдамацька для обґрунтування можливості зміни цільового призначення земельної ділянки за адресою: вул. Яблунова, м. Дунаївці Хмельницької області			
Змін	Кільк.	Арк. № док.	Підпис	Дата	Дунаєвецька міська рада Дунаєвецького району Хмельницької області	Стадія	Аркуш	Аркушів
ГАП		Жорін В.				ДПТ		
Розробив		Жоріна Ю.						
Перевірив		Жорін В.						
					Містобудівна ситуація		Кваліфікаційний сертифікат серія АА № 001057 від 27 грудня 2012 року	
Н. контр.	Чорногуз							