


Детальний план території за межами населених пунктів с. Великий Жванчик та с. Чимбарівка Дунаєвецької територіальної громади для зміни цільового призначення земельних ділянок під нове будівництво вітрогенераторних установок Кам'янець-Подільський район Хмельницька область
Схема розташування земельних ділянок у планувальній структурі території територіальної громади (масштаб довільний)


https://map.land.gov.ua/... dzk_overvi

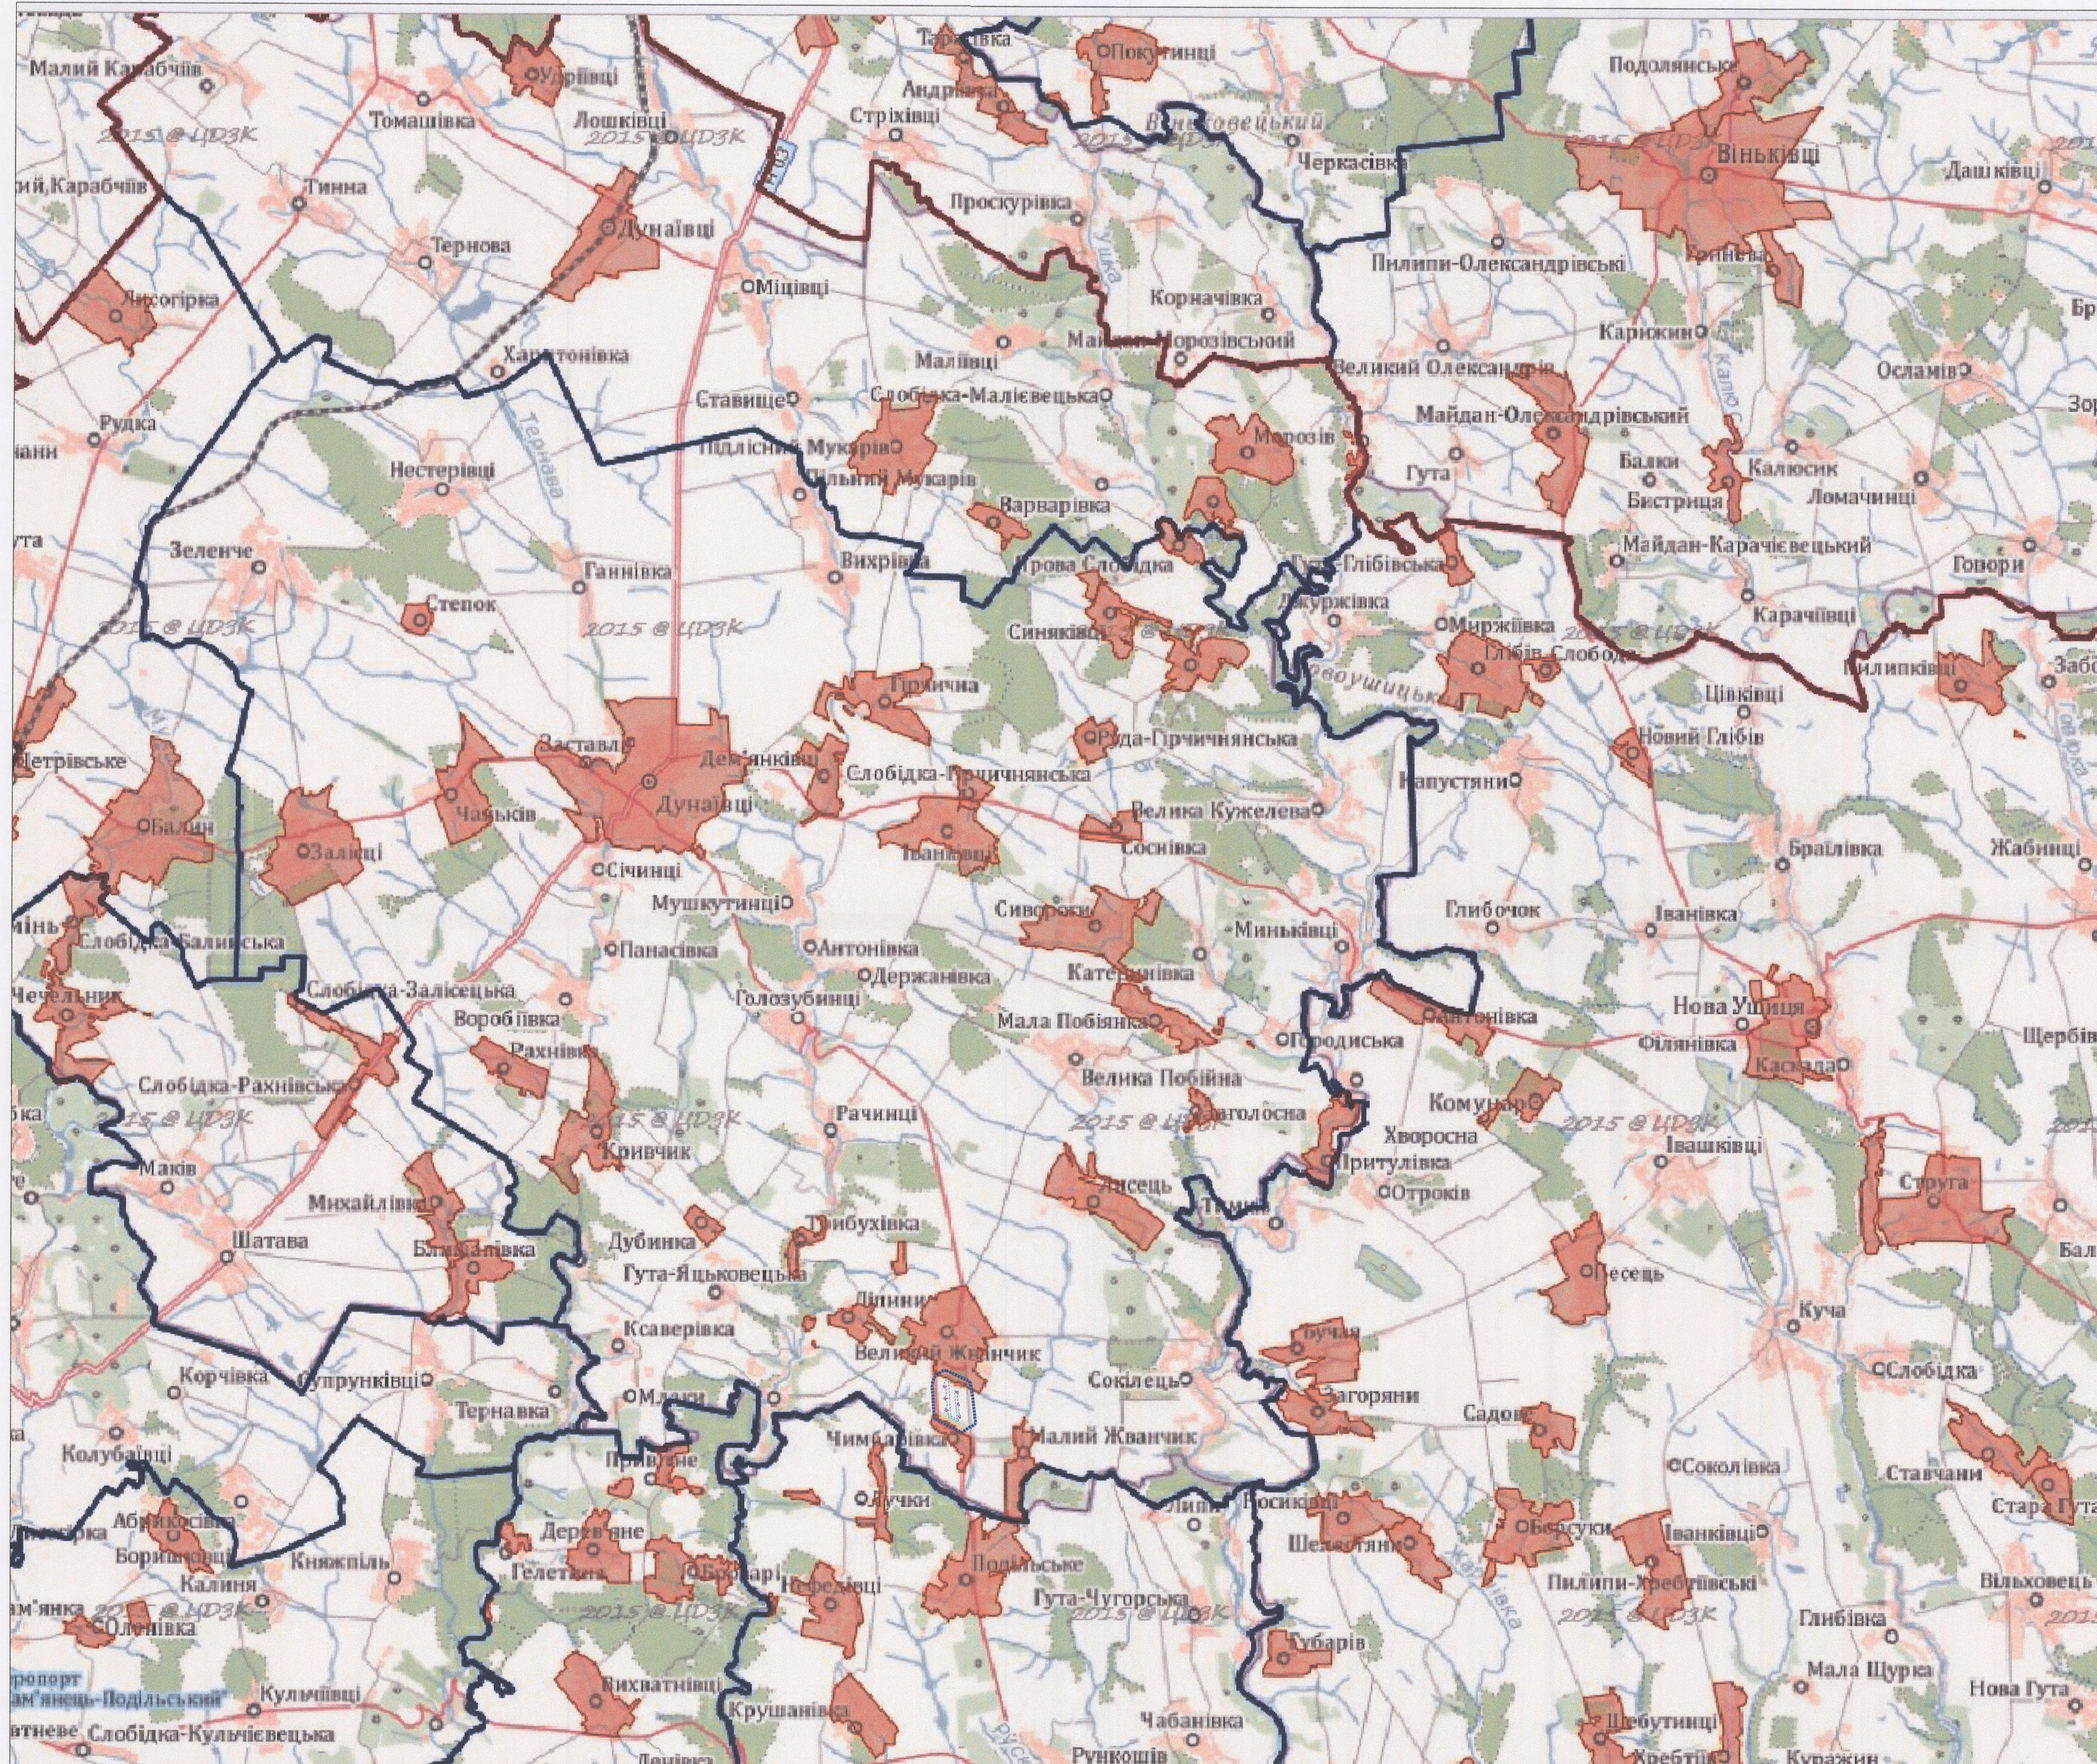


Умовні позначення:

	Межа населених пунктів		Територія на яку розроблено ДПТ
	Межа районів		Межа опрацювання
	Межа територіальних громад		Межа оглядової території

https://map.land.gov.ua/...ortho10k_

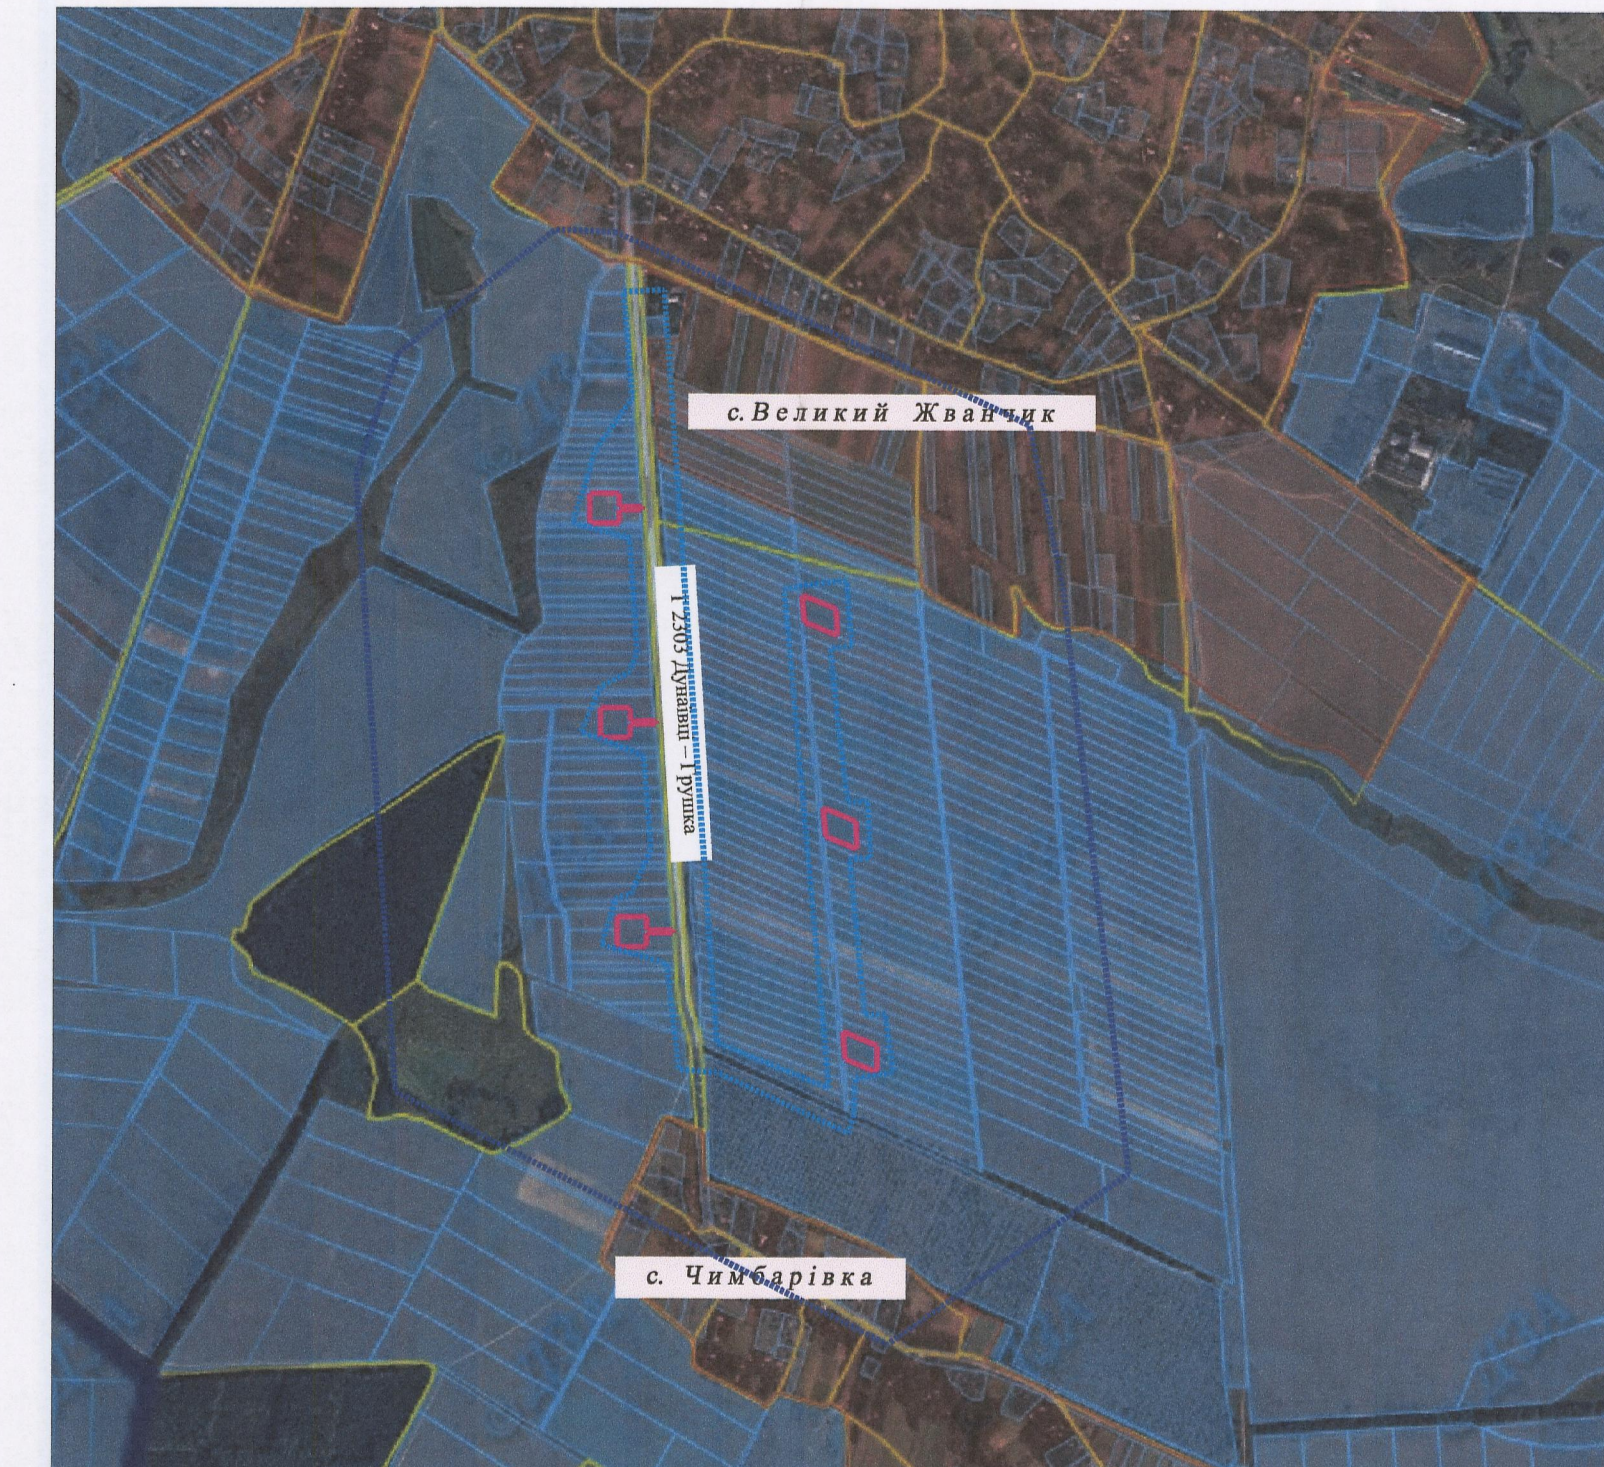

<https://emerald.eea.europa.eu/>

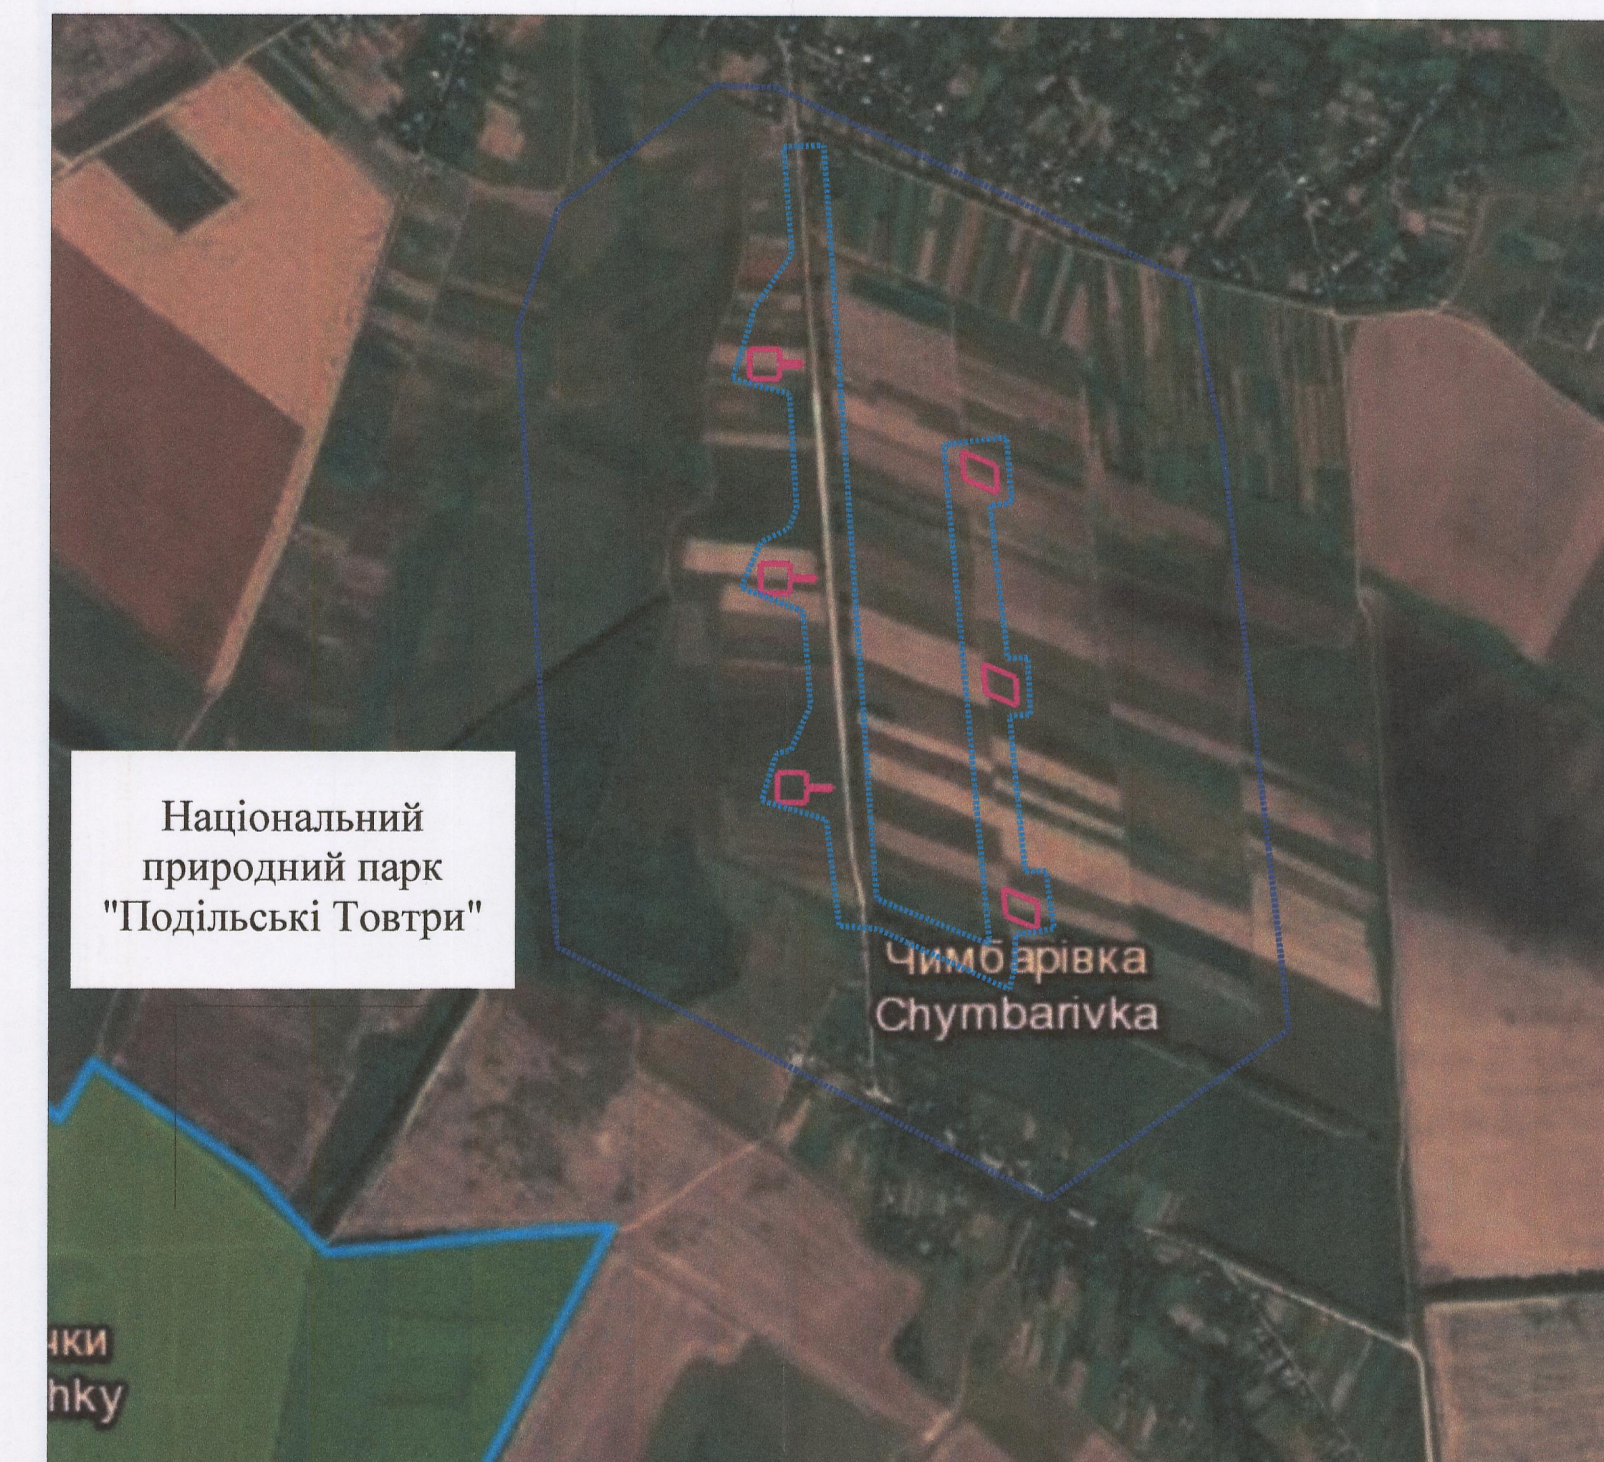

Договір _____			
Замовник: Дунаєвецька міська рада			
Зм.Лист № докум. Підп. Дата	Розроб. Перевір. Бізнес	Розроб. Бізнес	Розроб. Бізнес
Детальний план території за межами населених пунктів с. Великий Жванчик та с. Чимбарівка Дунаєвецької територіальної громади для зміни цільового призначення земельних ділянок під нове будівництво вітрогенераторних установок Кам'янець-Подільський район Хмельницька область			
Схема розташування земельної ділянки у планувальній структурі території територіальної громади (масштаб довільний)		ТОВ «АЛЬФА ГАРАНТ ЛІС»	10