



Детальний план території східної частини кварталу в межах вулиць Франца Лендера, Шевченко, Партизанська, Дунайгородська для обґрунтування можливості розміщення будівель торгівлі в м. Дунаївці по вул. Франца Лендера, 34 Дунаєвецького району Хмельницької області.

### Ситуаційний план м. Дунаївці

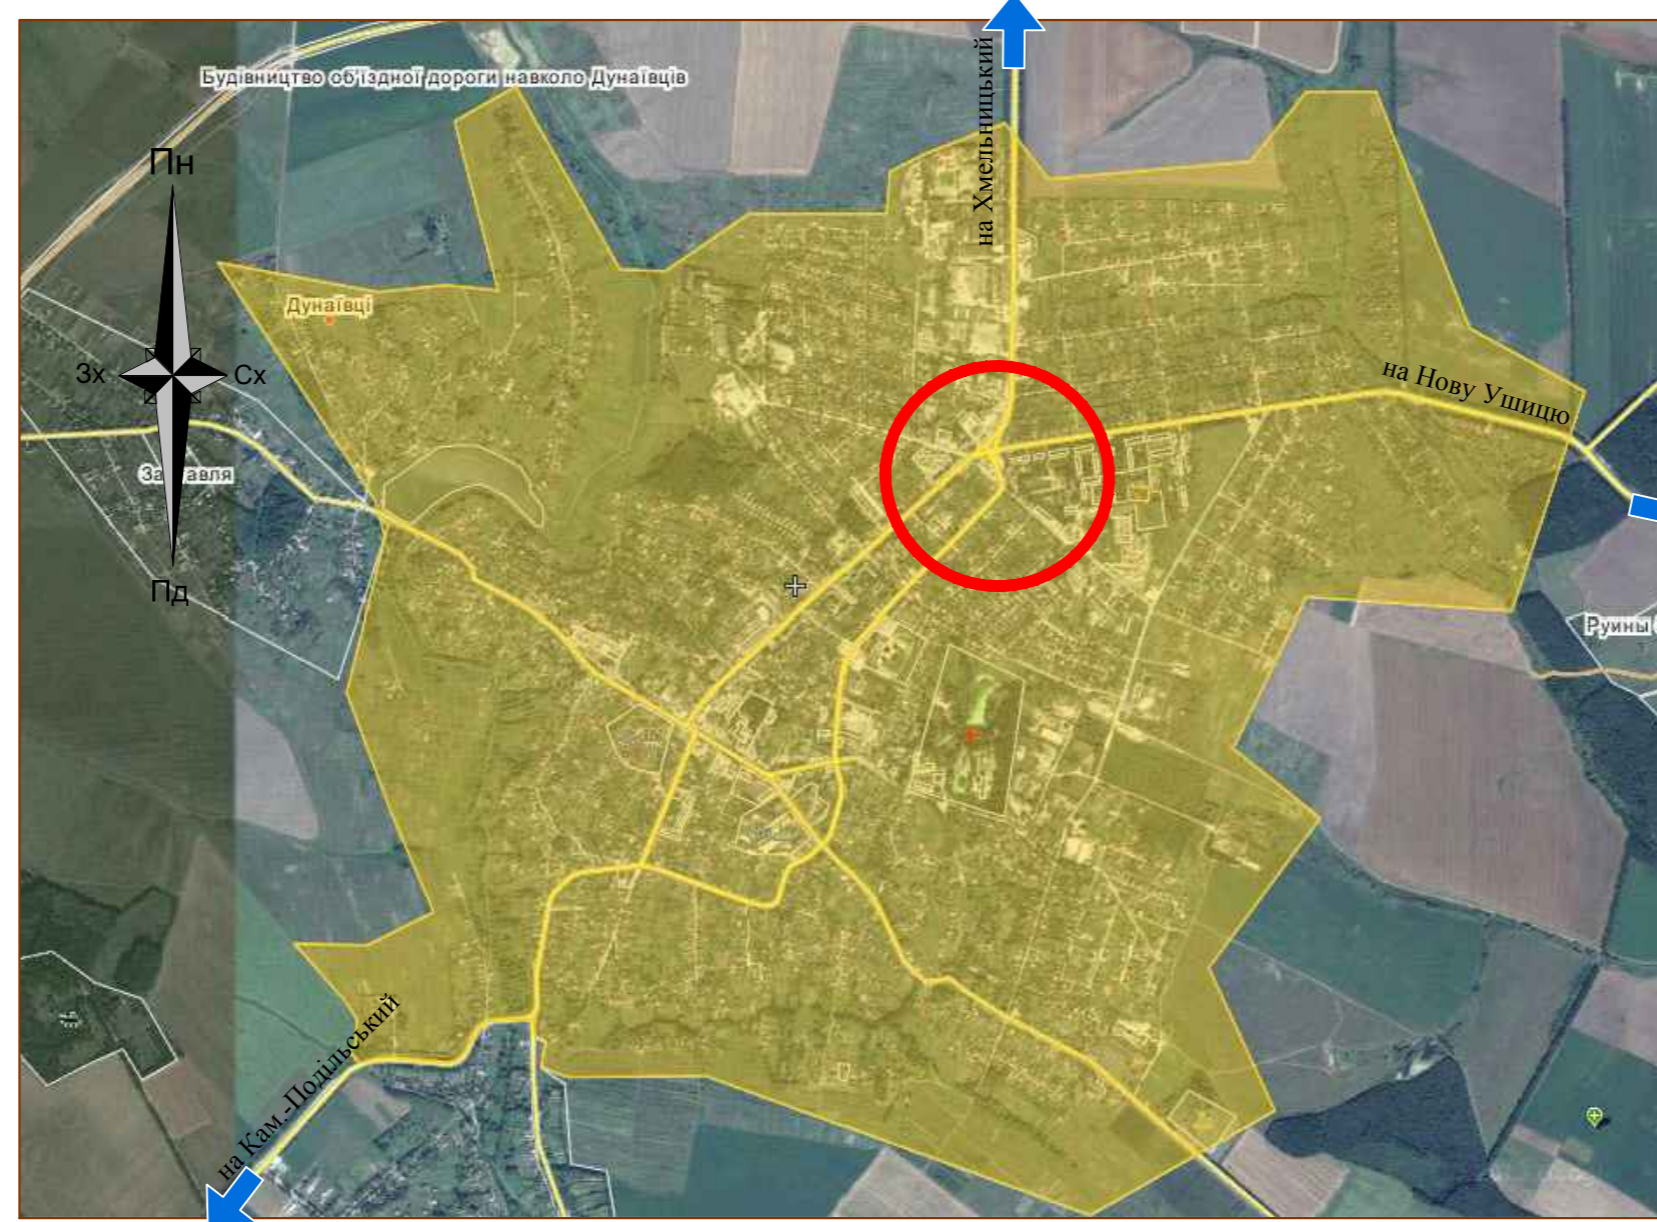
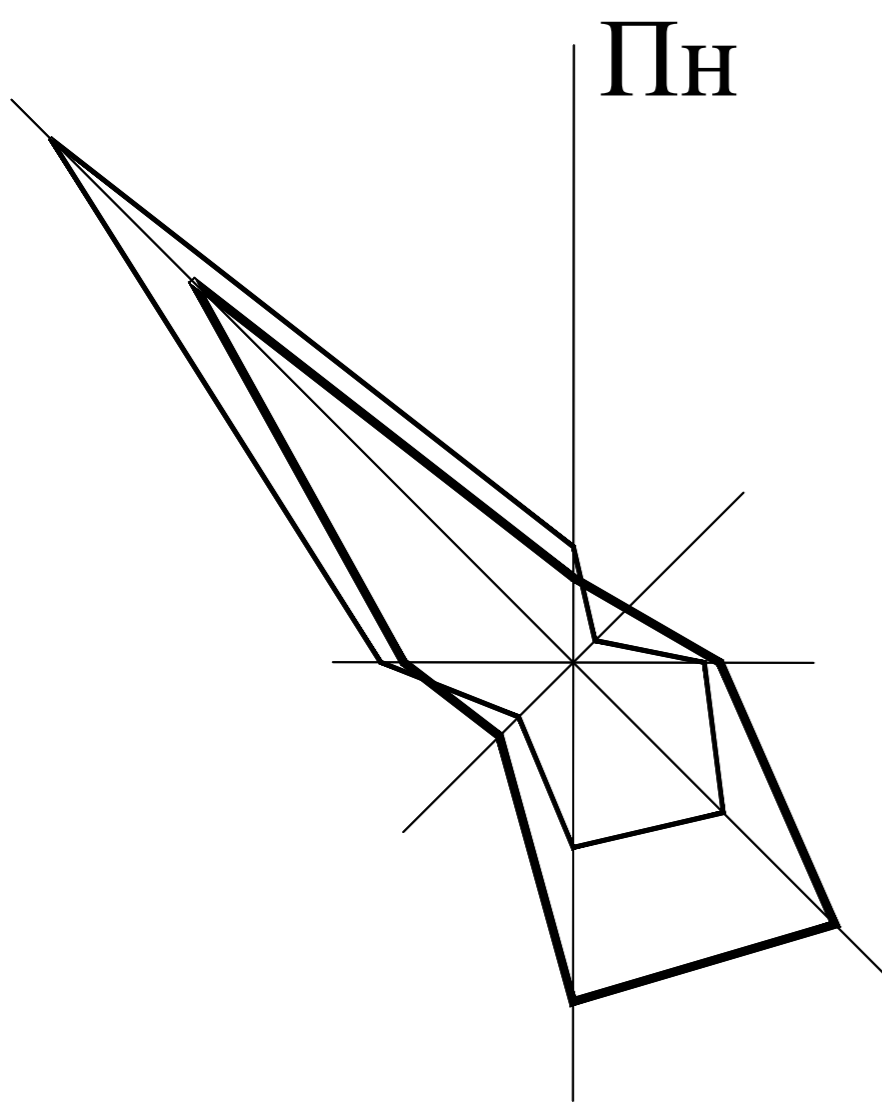
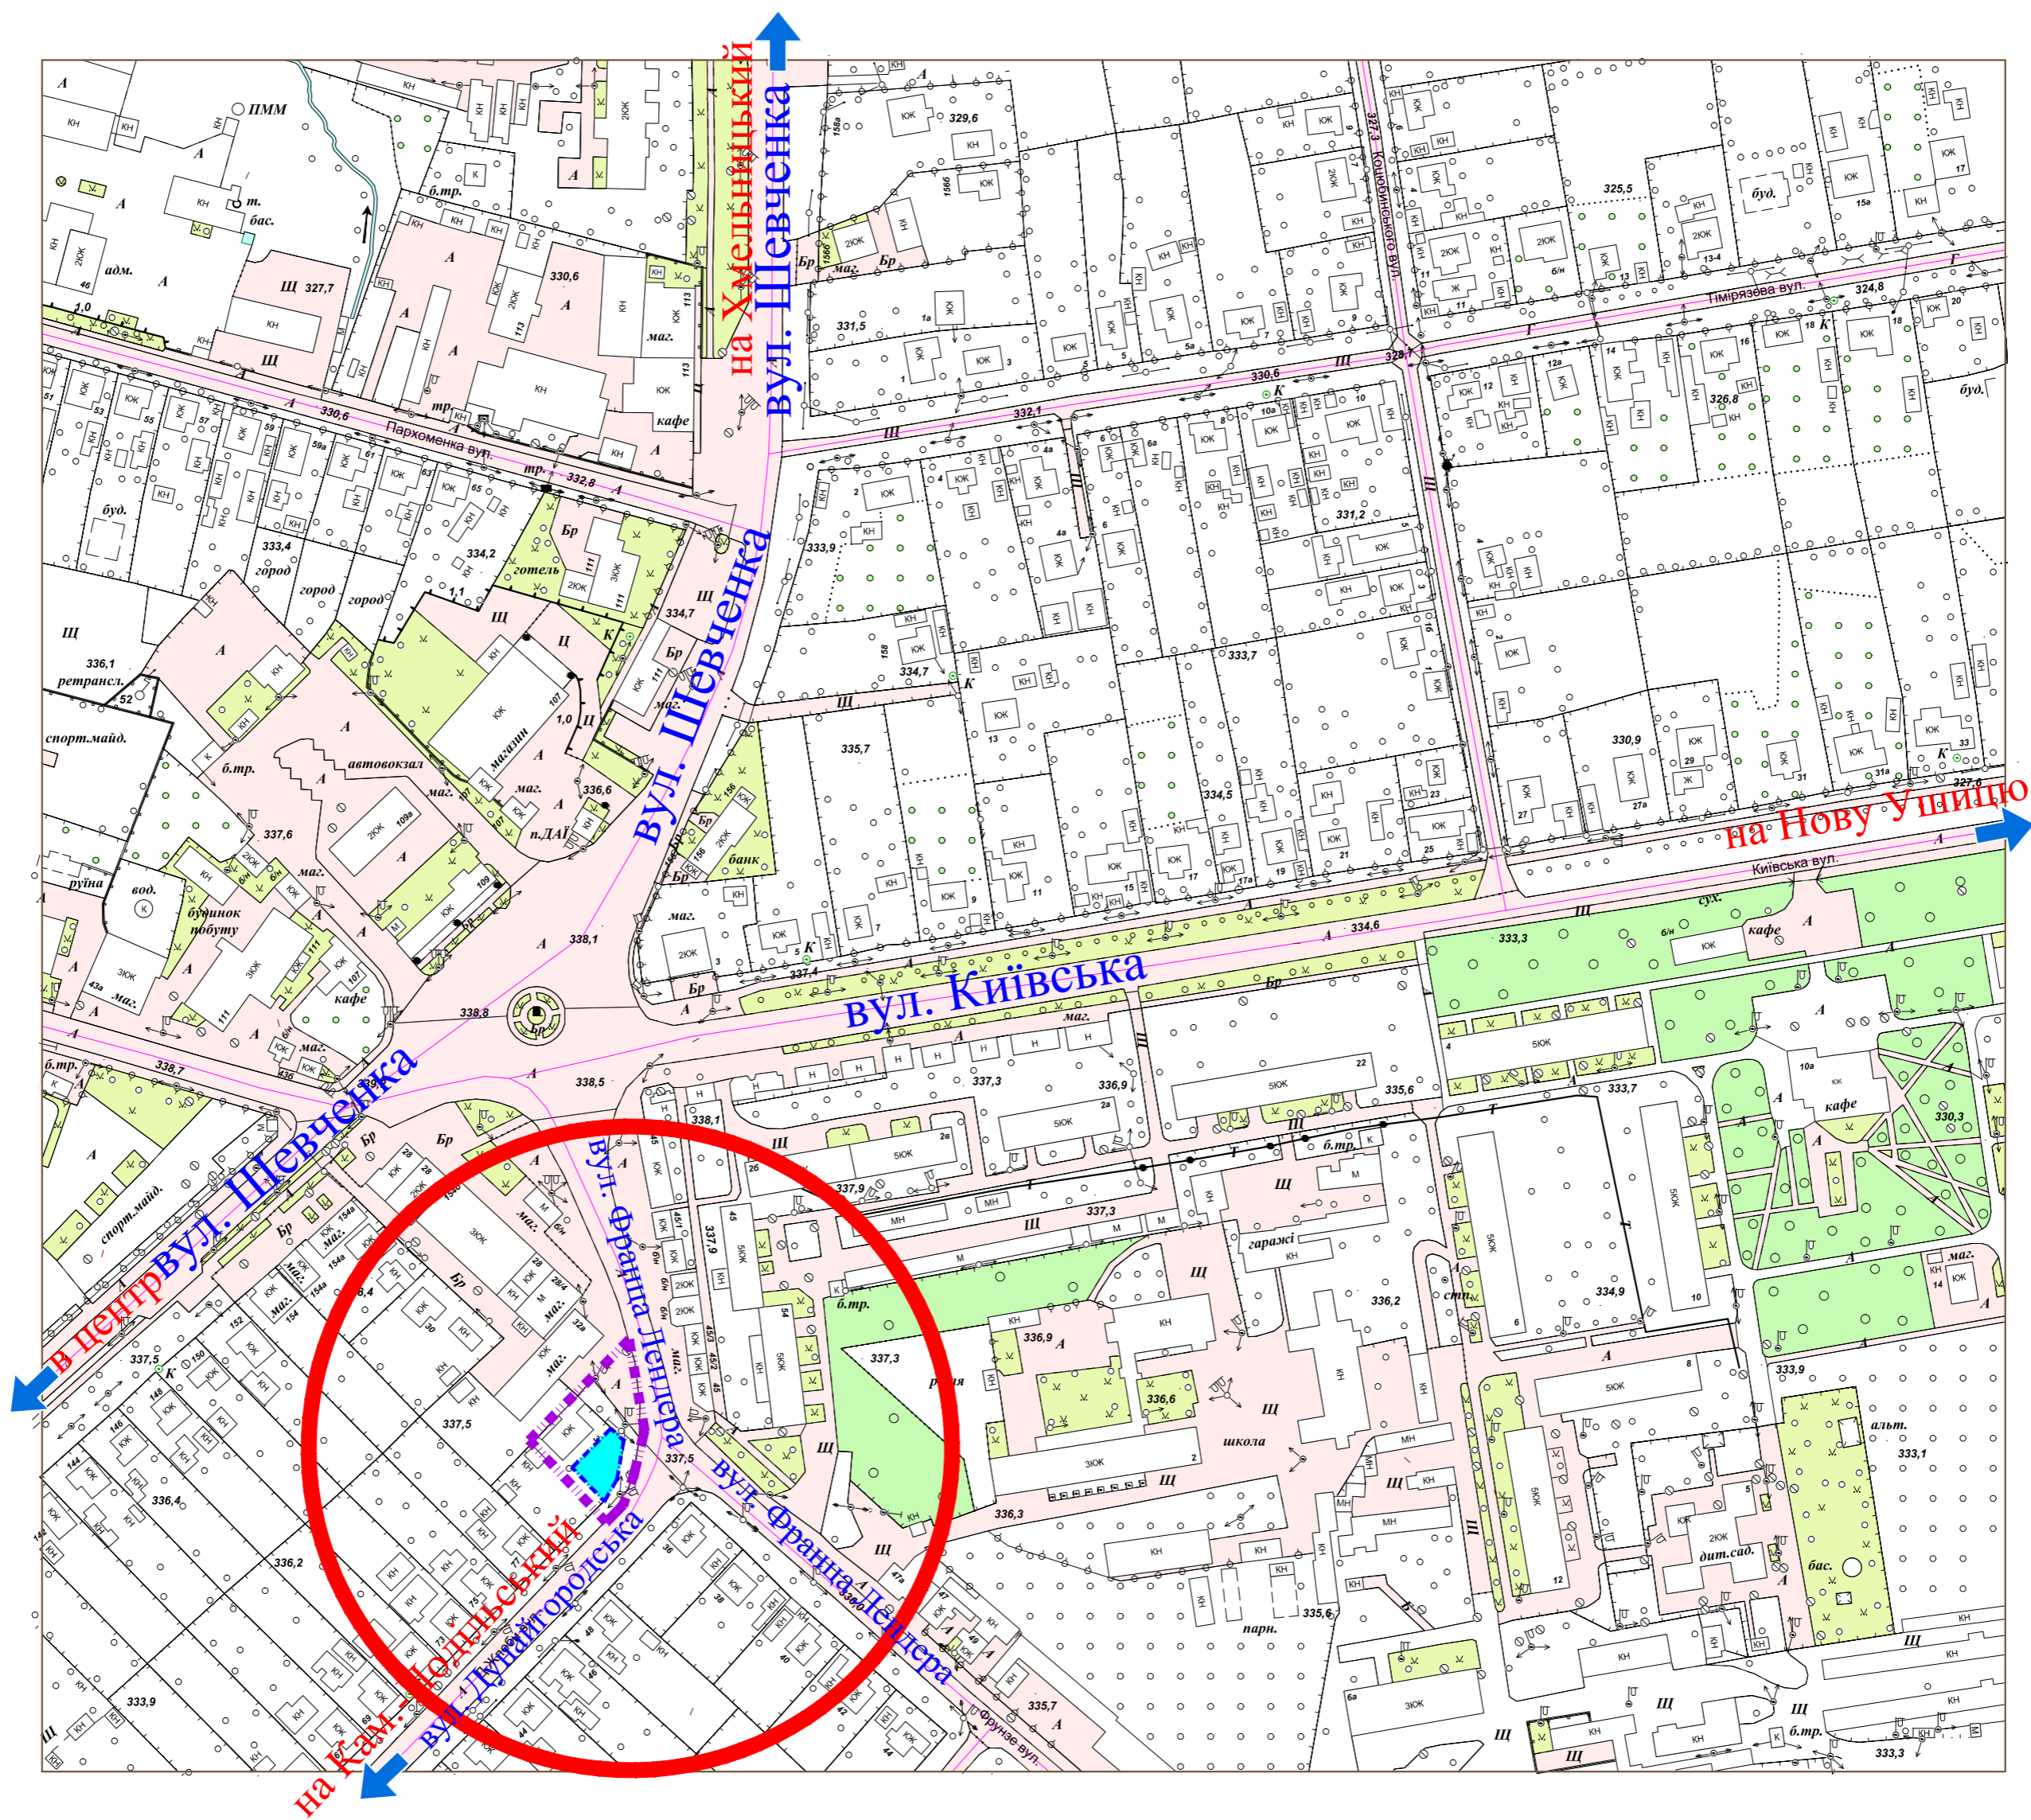

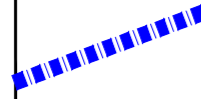


Схема розташування території в планувальній структурі м. Дунаївці М 1: 2000



### Примітки

**Умовні позначення:**

-  Межі Детального плану території
-  Земельної ділянки

1. Даний аркуш розглядати разом з аркушами ДПТ-2, 3

					191-2017- ДПТ				
Зм.	Кол.	Арх.	№ док.	Підпис	Дата	Детальний план території східної частини кварталу в межах вулиць Франца Лендера Шевченко, Партизанська, Дунайгородська для обґрунтування можливості розміщення будівель торгівлі в м. Дунаївці по вул. Франца Лендера, 34 Дунаєвецького району Хмельницької області.			
					2017		Сталія	Лист	Листів
ГІП		Мідзяновський				ДПТ	1	6	
ГАП		Ткачук				Схема розташування території в планувальній структурі м. Дунаївці М 1: 2000			
Архітектор		Ткачук				ПП "Проект-Менас"			