



Детальний план території південної частини кварталу в межах вулиць Толстого - 1-го Травня для обґрунтування можливості розміщення магазину в м. Дунаївці Хмельницької області.

Ситуаційний план м. Дунаївці



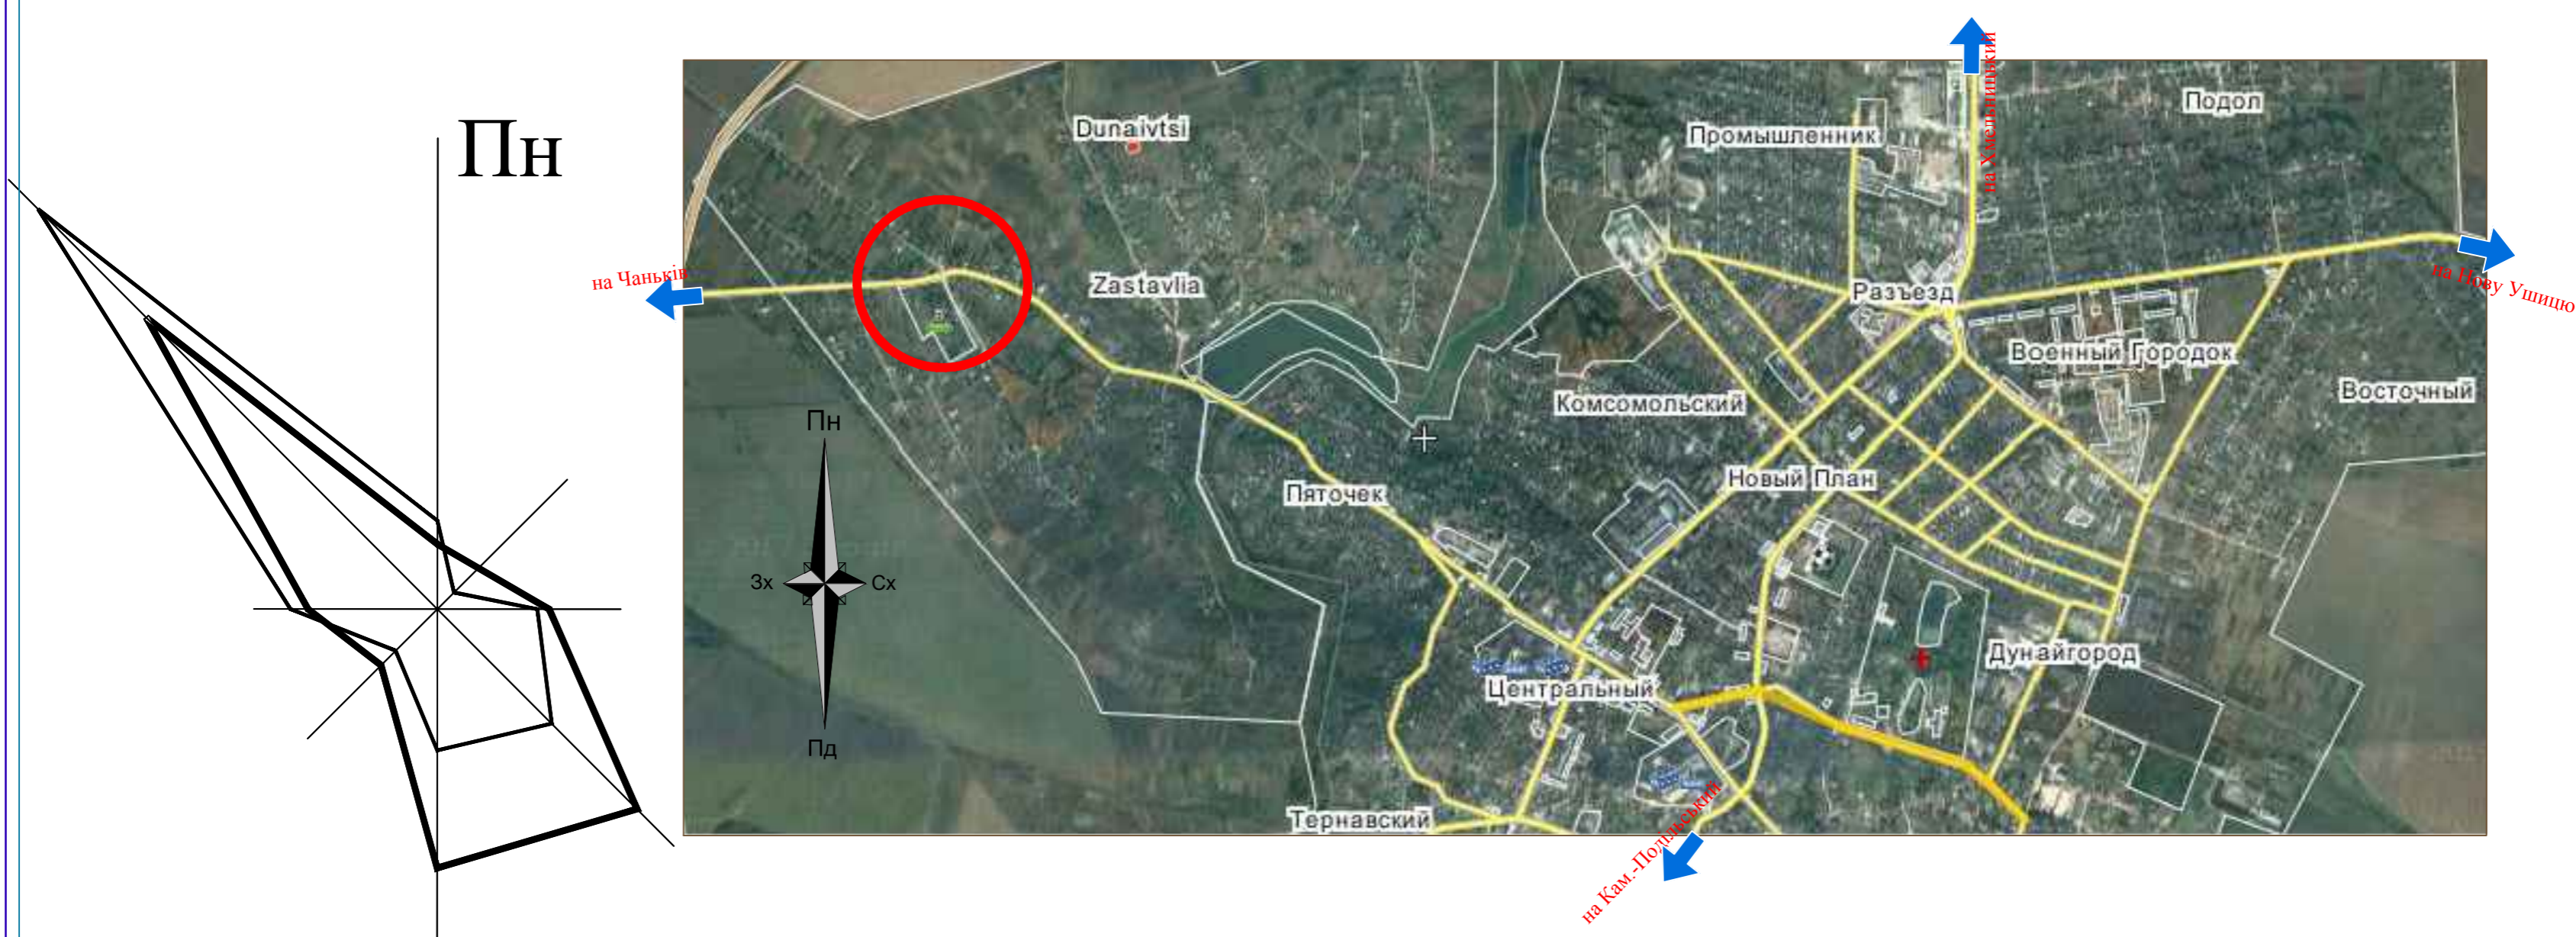


Схема розташування території в планувальній структурі м. Дунаївці М 1: 2000

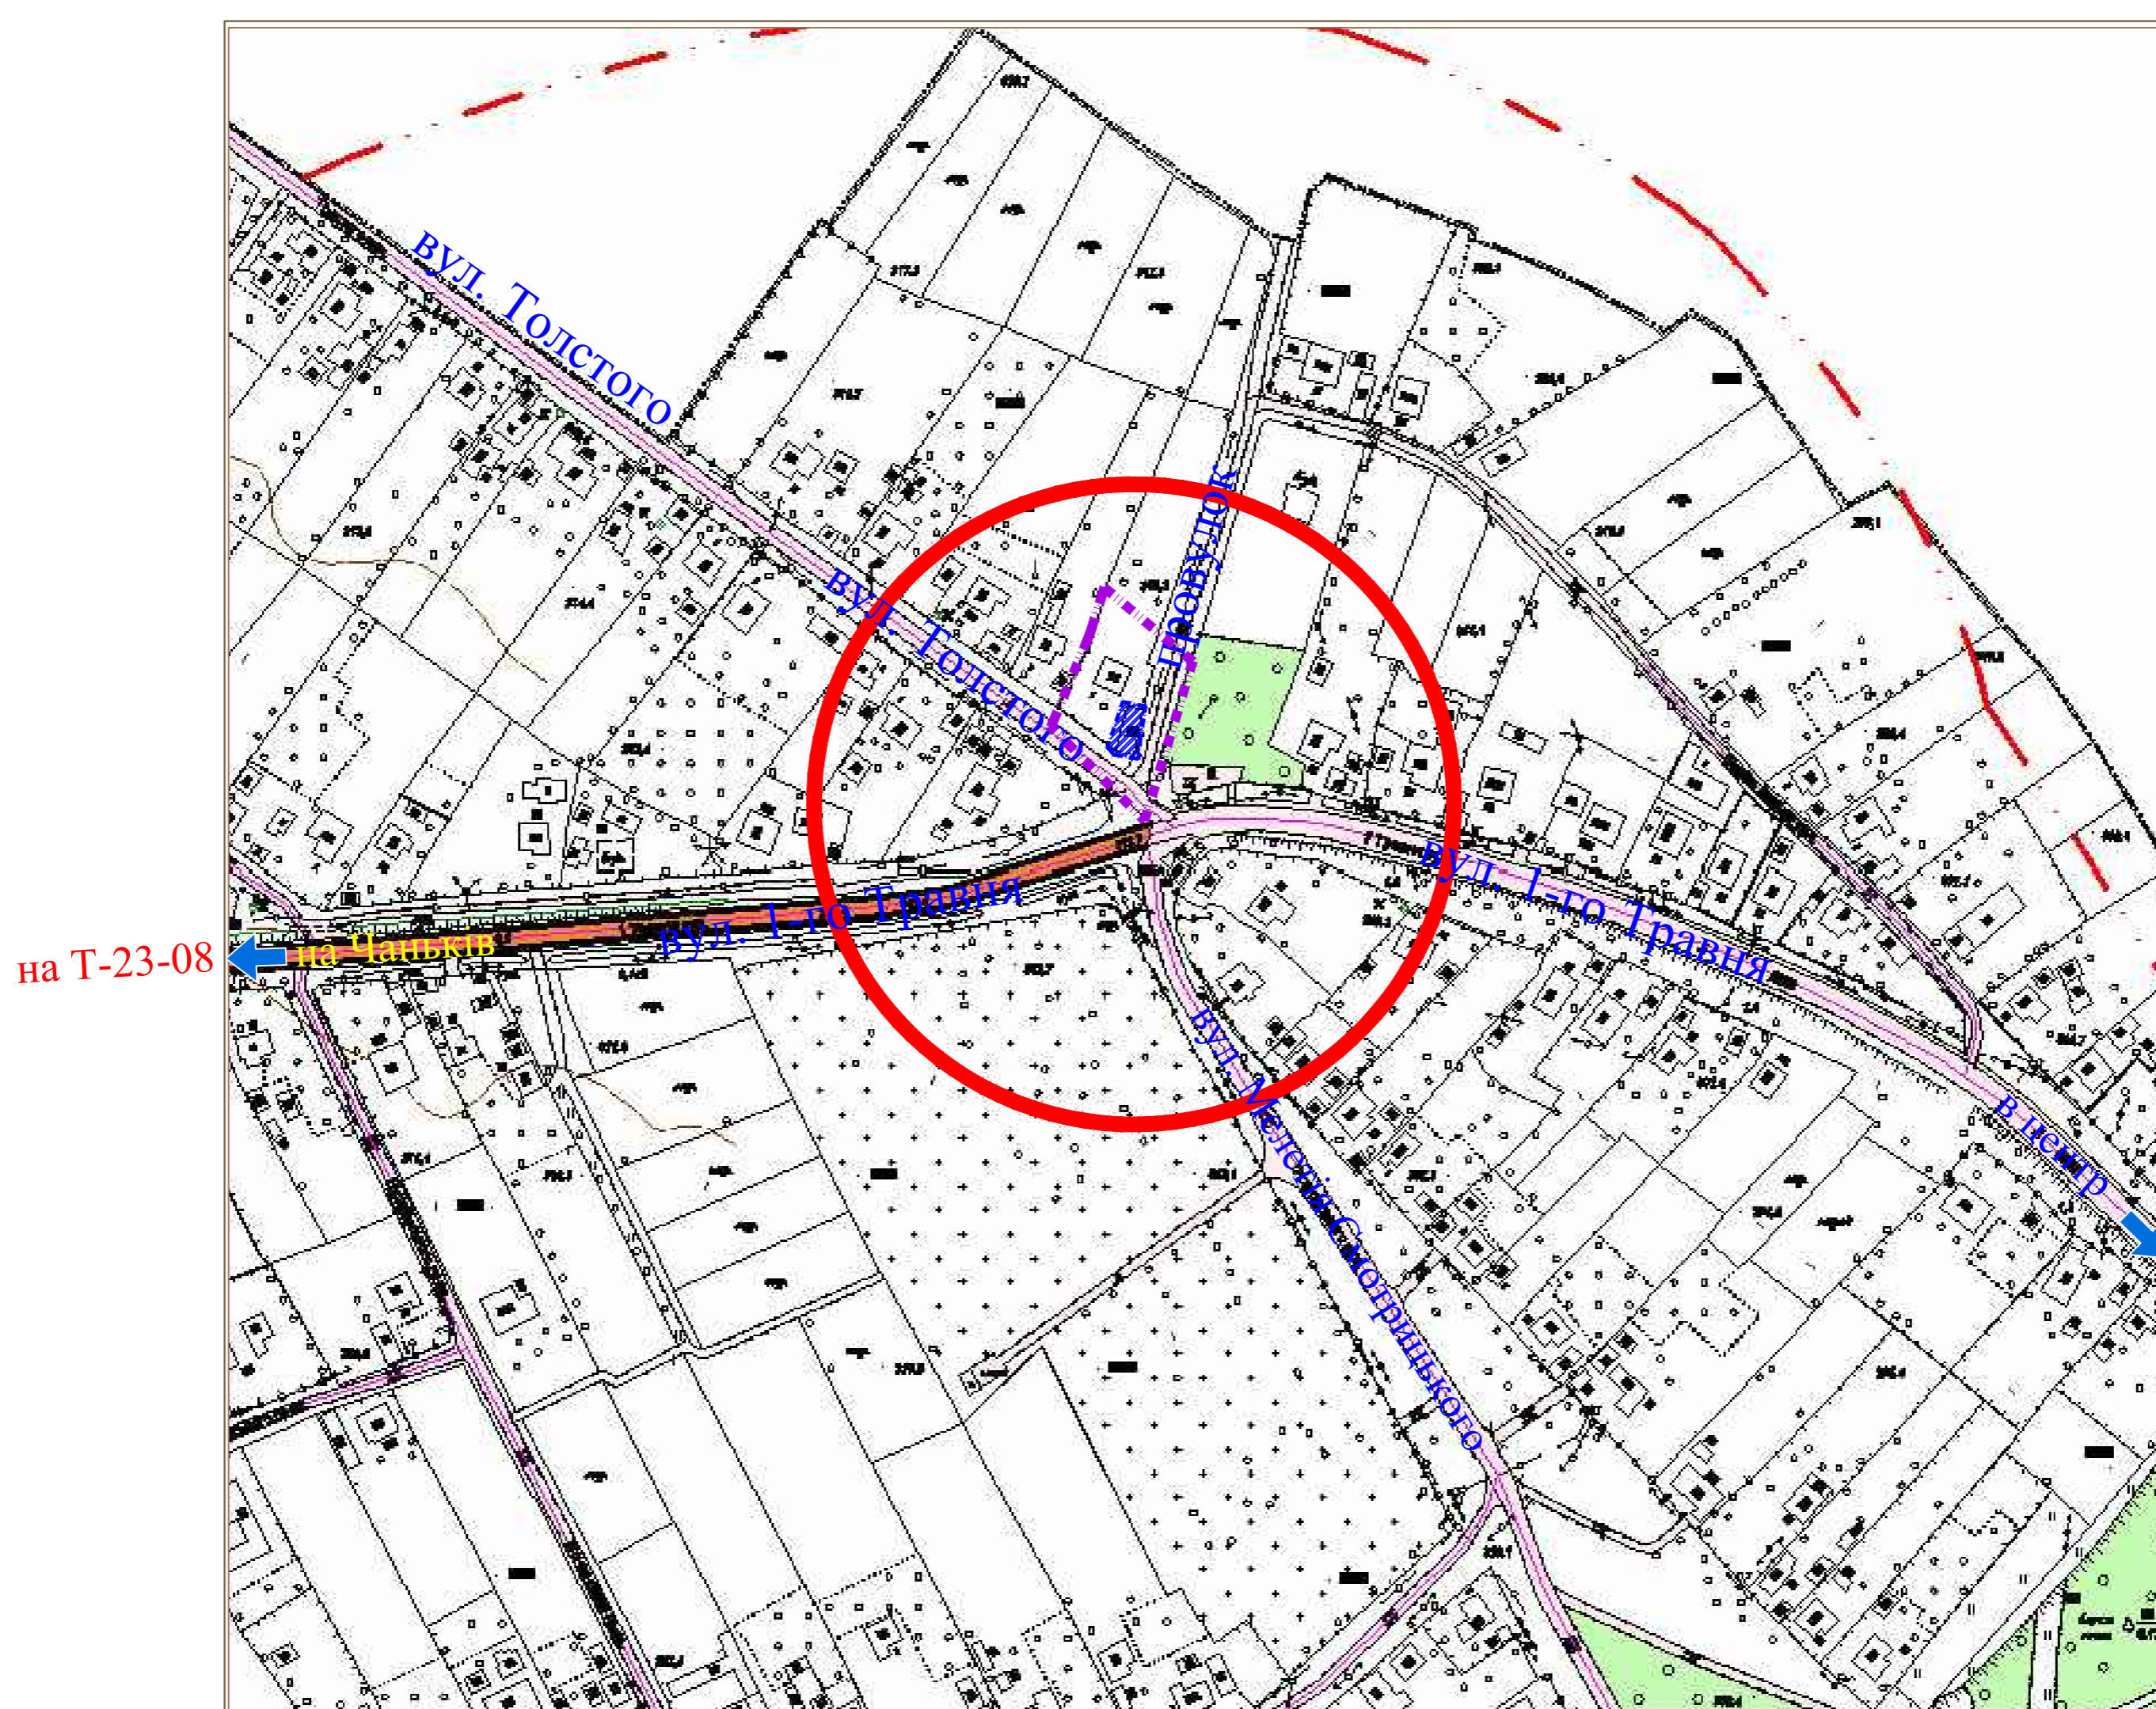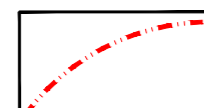

Умовні позначення:

-  Межі
Детального плану території
-  Земельної ділянки
-  СЗЗ кладовища

Примітки

1. Даний аркуш розглядати разом з аркушами ДПТ-2,3

302-2017- ДПТ					
Зм.	Кол.	Арх.	№ док.	Підпис	Дата
Директор		Мідзяновський			2017
Г.І.П.		Мідзяновський			
Г.АП.		Ткачук			
Архітектор		Ткачук			
				302-2017- ДПТ	
				Детальний план території південної частини кварталу в межах вулиць Толстого - 1-го Травня для обґрунтування можливості розміщення магазину в м. Дунаївці Хмельницької області.	
				Детальний план території	
				Сталія	Лист
				ДПТ	6
				Схема розташування території в планувальній структурі м. Дунаївці М 1: 2000	
				ПП "Проект-Менас"	