




Детальний план території південної частини кварталу в межах вулиць Горького, Партизанська, МТС, провулок МТС, провулок Широкий для обґрунтування можливості розміщення цеху по виробництву м'ясної продукції в м. Дунаївці Хмельницької обл.

Ситуаційний план м. Дунаївці

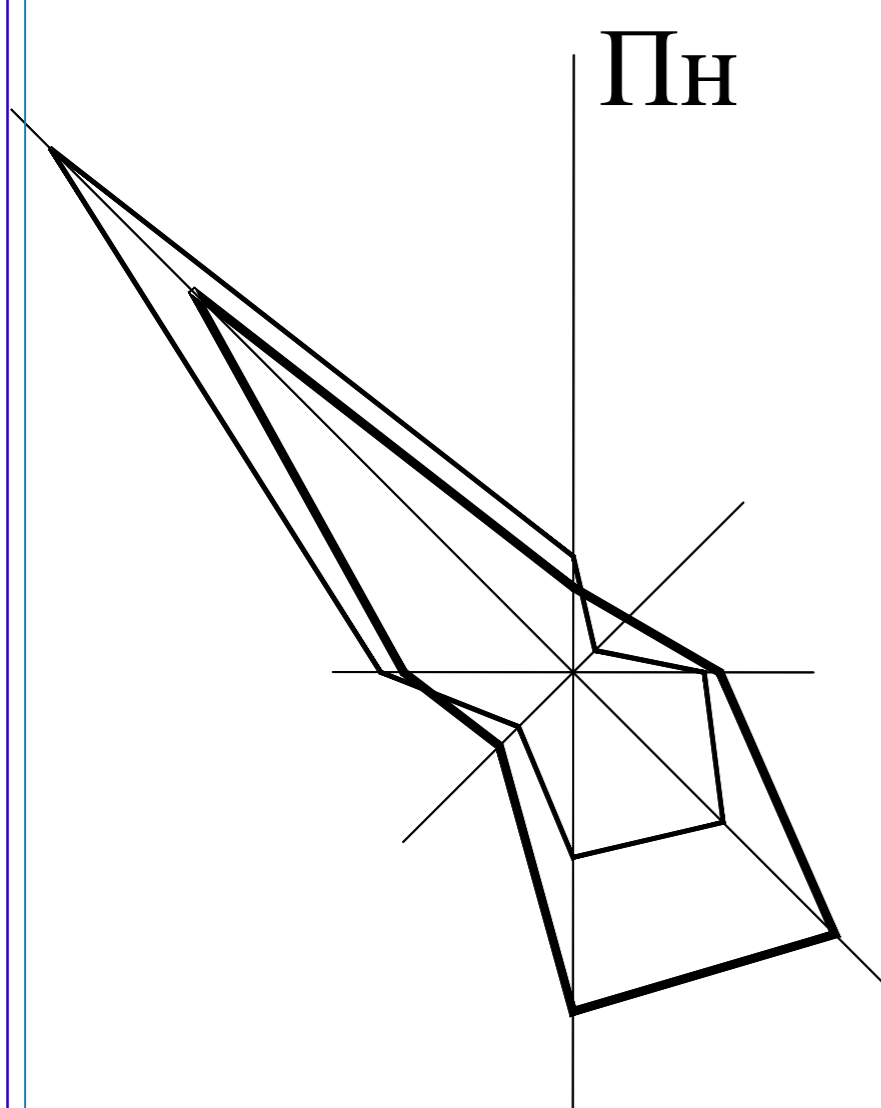

Пн




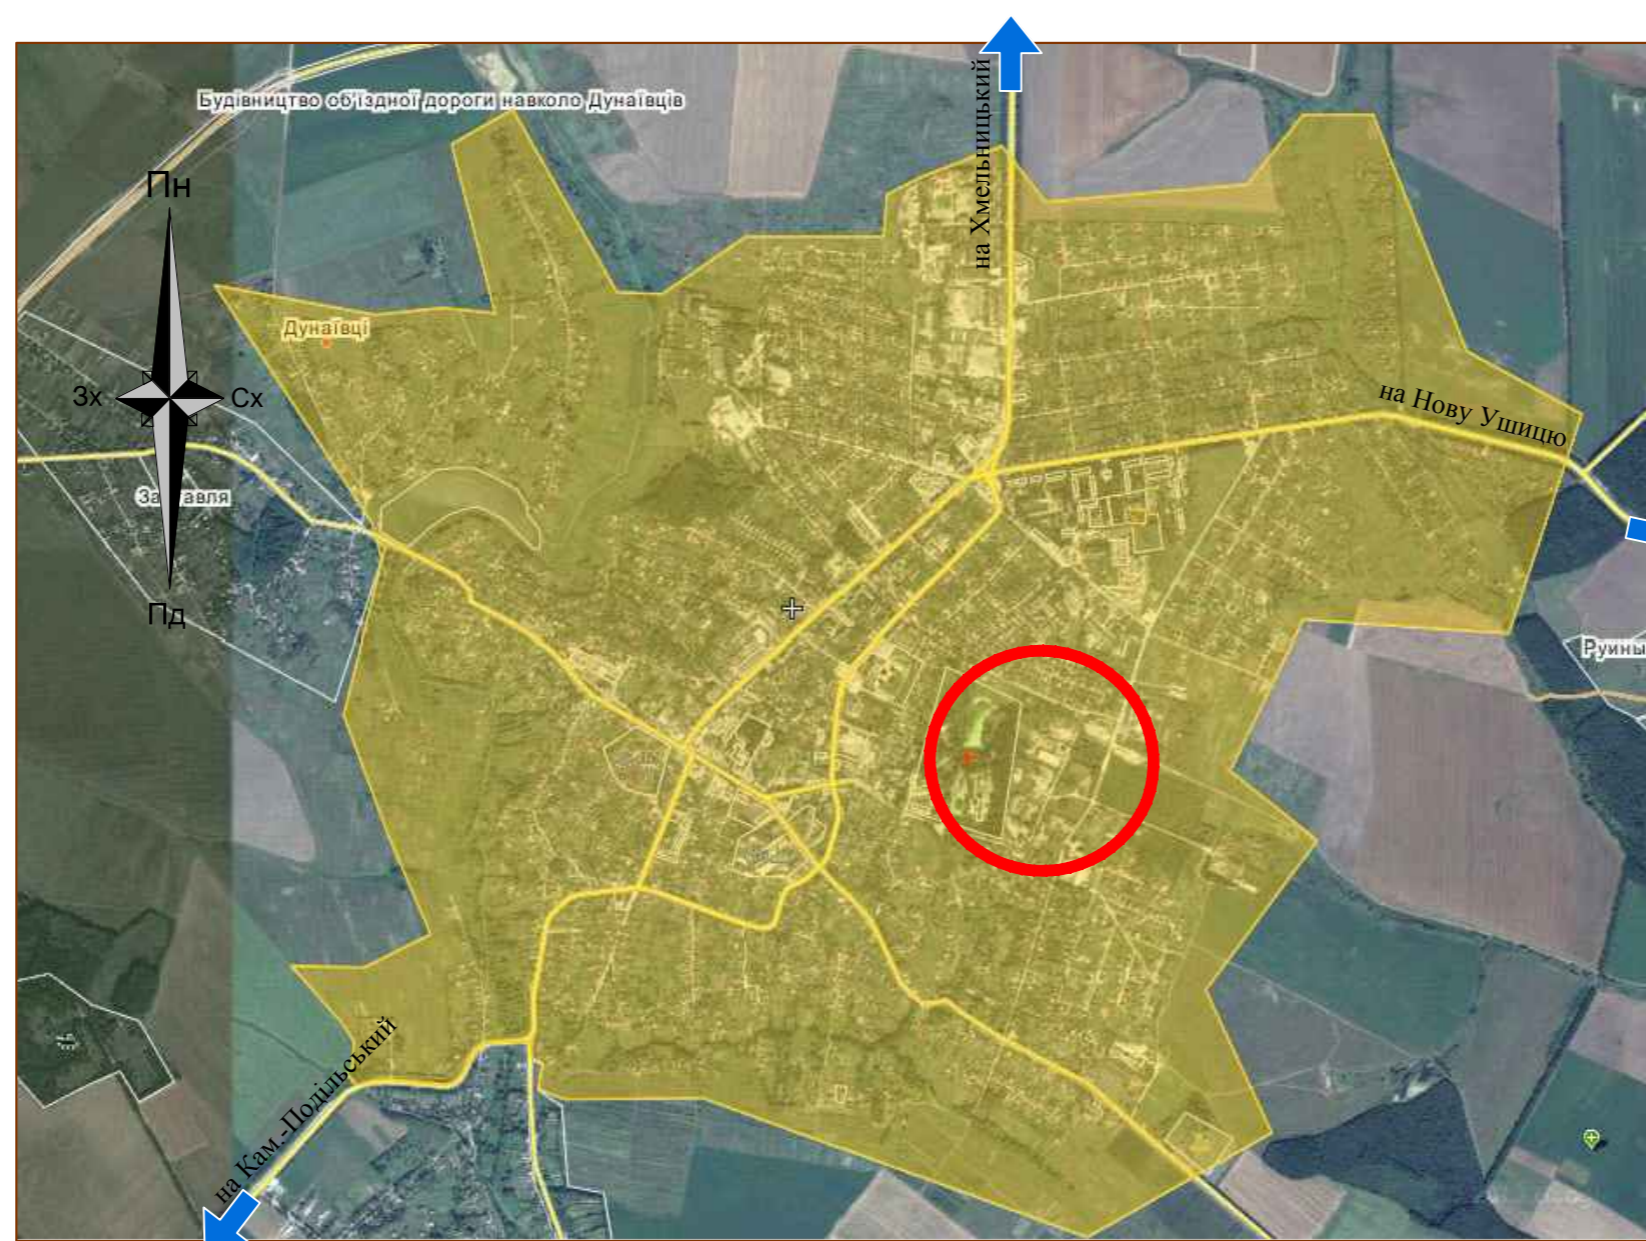


Схема розташування території в планувальній структурі м. Дунаївці М 1: 2000

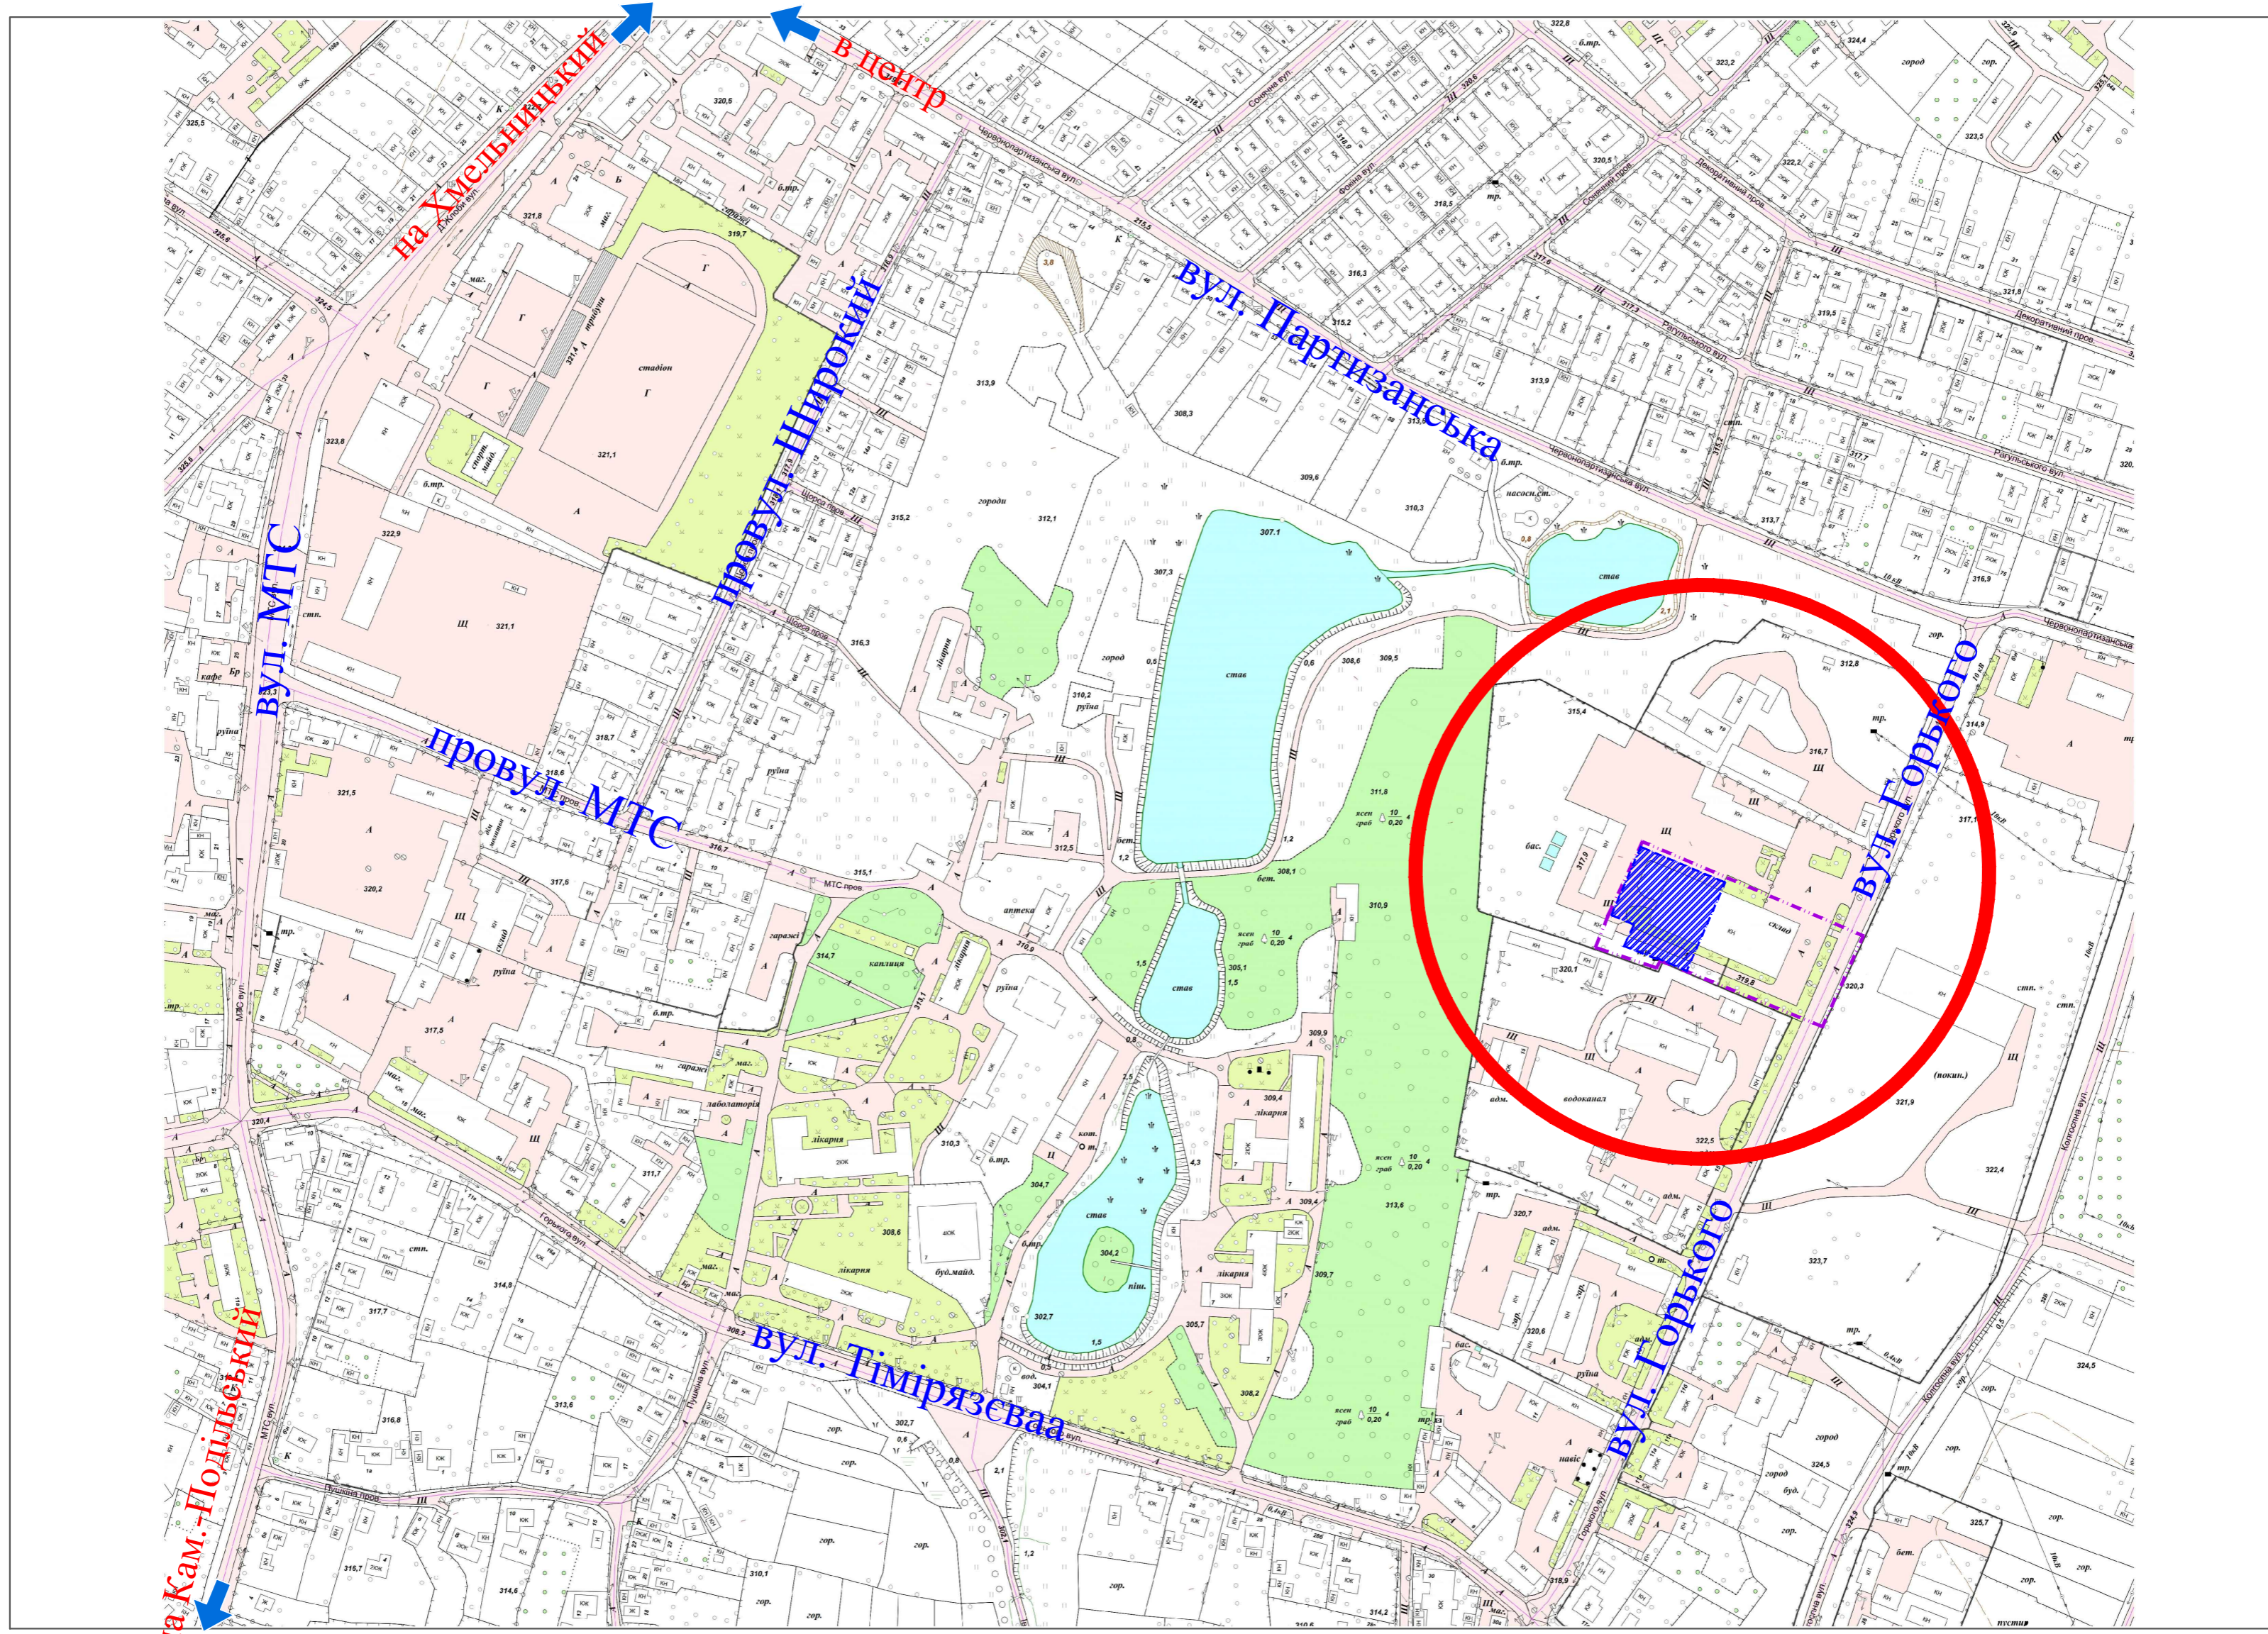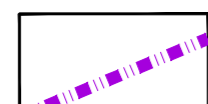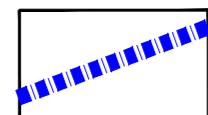

Умовні позначення:

-  Межі Детального плану території
-  Земельної ділянки

Примітки

1. Даний аркуш розглядати разом з аркушами ДПТ-2,3

150-2017- ДПТ					
Зм.	Кол.	Арх.	№ док.	Підпис	Дата
Директор		Мідзяновський			2017
ГІП		Мідзяновський			
ГАП		Ткачук			
Архітектор		Ткачук			
Детальний план території				Сталія	Лист
Схема розташування території в планувальній структурі м. Дунаївці М 1: 2000				ДПТ	6
				ПП "Проект-Менас"	