




Пн

# Детальний план території південної частини кварталу в межах вулиць Толстого - 1-го Травня для обґрунтування можливості розміщення магазину в м. Дунаївці Хмельницької області.

## Проектний план

земля Кісорець Н.С. (приватна власність, присадибна ділянка,  
кадастровий № 6821810100:01:219:0079)

земля Кісорець Н.С. (приватна власність, присадибна ділянка,  
кадастровий № 6821810100:01:219:0078)  
зміна цільового призначення ділянки на будівництво  
та обслуговування будівель торгівлі - код КВЦПЗ - 03.07

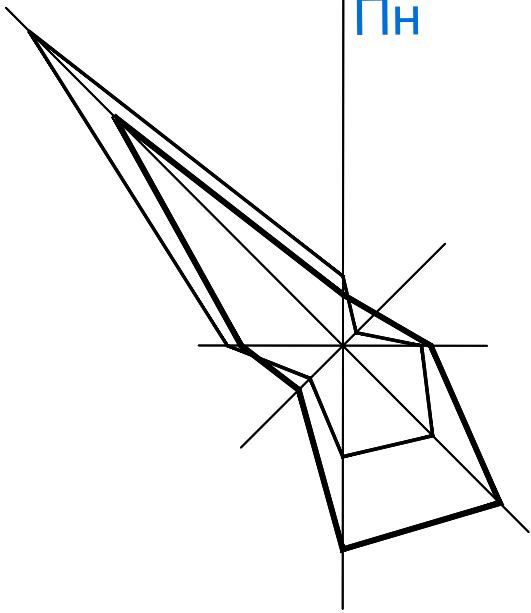

### Умовні позначення:

- Межі**  
 Детального плану території  
 Земельної ділянки

- Споруди** **Території**  
 Існуючі Проектні Існуючі Проектні  
**Житлової забудови**  
 Садибна  
**Громадської забудови**  
 Будівництво та обслуговування будівель торгівлі  
 Благоустрою

- Планувальні обмеження**  
 Червоні лінії вулиць  
 Охорона зона повітряних ліній електропередач, газопроводу, водопроводу


### Експлікація:

- Житловий будинок Кісорець Н. С.
- Магазин ( проект реконструкції) Кісорець Н. С.
- Житлові будинки садибного типу
- Господарські будівлі
- Магазин
- Автобусна зупинка
- Пам'ятник загиблим воїнам - односельчанам
- Парковка автомобілів

### Техніко-економічні показники

№ п/п	Найменування	Значення показників	Примітка
1	Територія в межах ДПТ	0,1977 га	
2	Площа земельної ділянки	0,0132 га	
3	Площа благоустрою	0,0352 га	
4	Площа забудови	90 м <sup>2</sup>	
5	Поверховість	1	

Масштаб 1:500  
в одному сантиметрі 5 метрів  
система координат 1963 р.  
система висот Балтійська

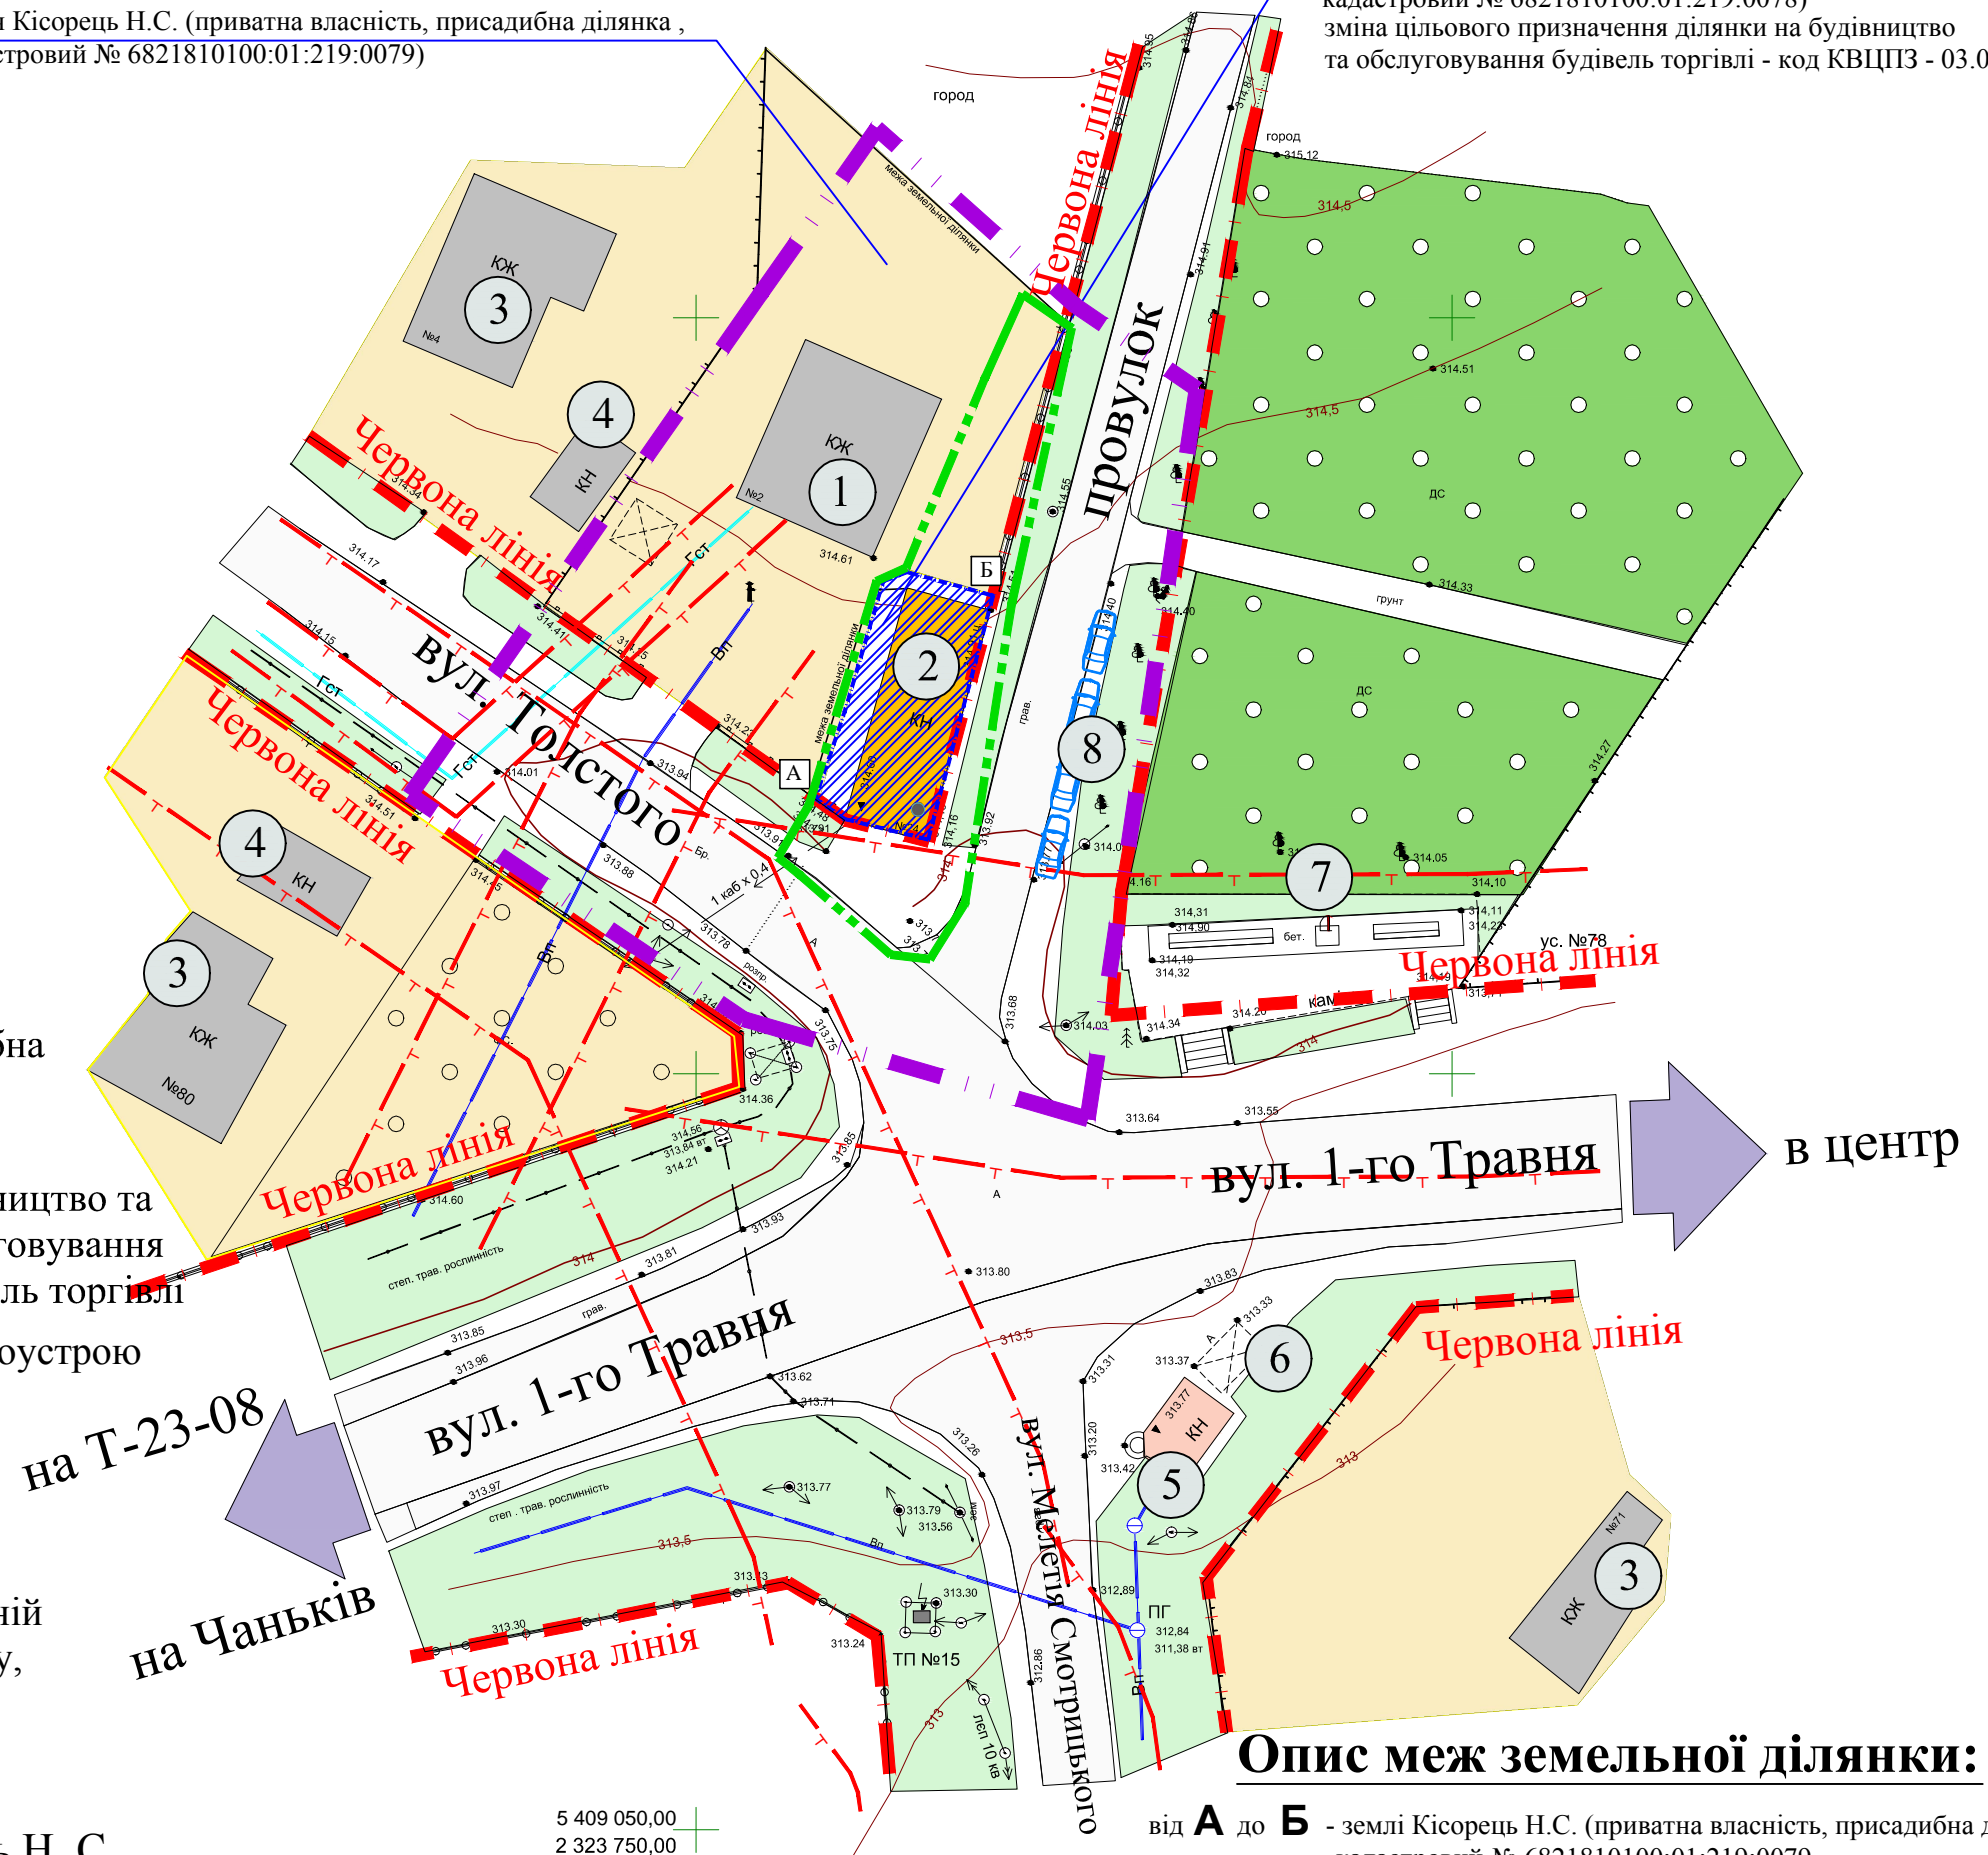

### Опис меж земельної ділянки:

- від **А** до **Б** - землі Кісорець Н.С. (приватна власність, присадибна ділянка, кадастровий № 6821810100:01:219:0079)  
 від **Б** до **А** - землі загального користування (Дунаєвецька міська рада, вул. Толстого, провулок)

### Примітки

- План розроблено на основі топогеодезичної зйомки, виконаної ПП "Проект-Менас" в 2017 році в масштабі 1:500
- Система висот - Балтійська. Суцільні горизонталі проведені через 0,5 метра.
- Даний аркуш розглядати разом з аркушами ДПТ- 1,2,4,5,6

			32-2017- ДПТ			
			Детальний план території південної частини кварталу в межах вулиць Толстого - 1-го Травня для обґрунтування можливості розміщення магазину в м. Дунаївці Хмельницької області.			
Директор	Мідзяновський	2017	Детальний план території	Стадія	Аркуш	Аркушів
ГІП	Мідзяновський			ДПТ	3	6
Г А П	Ткачук		Проектний план М 1 : 500	ПП "Проект-Менас"		
Архітектор	Ткачук					