



Детальний план території східної частини кварталу в межах вулиць Франца Лендера, Шевченко, Партизанська, Дунайгородська для обґрунтування можливості розміщення будівель торгівлі в м. Дунаївці по вул. Франца Лендера, 34 Дунаєвського району Хмельницької області.

Проектний план

Умовні позначення:

Межі

Детального плану території

Земельної ділянки

Споруди **Території**

Існуючі Проектні
Житлової забудови

Садибна

Громадської забудови

Будівництво та обслуговування будівель торгівлі

Благоустрою

Планувальні обмеження

Червоні лінії вулиць

Охорона зона повітряних ліній електропередач, газопроводу, водопроводу


Опис меж земельної ділянки:

від **А** до **Б** - землі Федорової А.В. (приватна власність, присадибна ділянка, кадастровий № 6821810100:01:116:0052)

від **Б** до **А** - землі загального користування (вул. Франца Лендера, вул. Дунайгородська)

Масштаб 1:500
в одному сантиметрі 5 метрів

система висот Балтійська
система координат СК 63

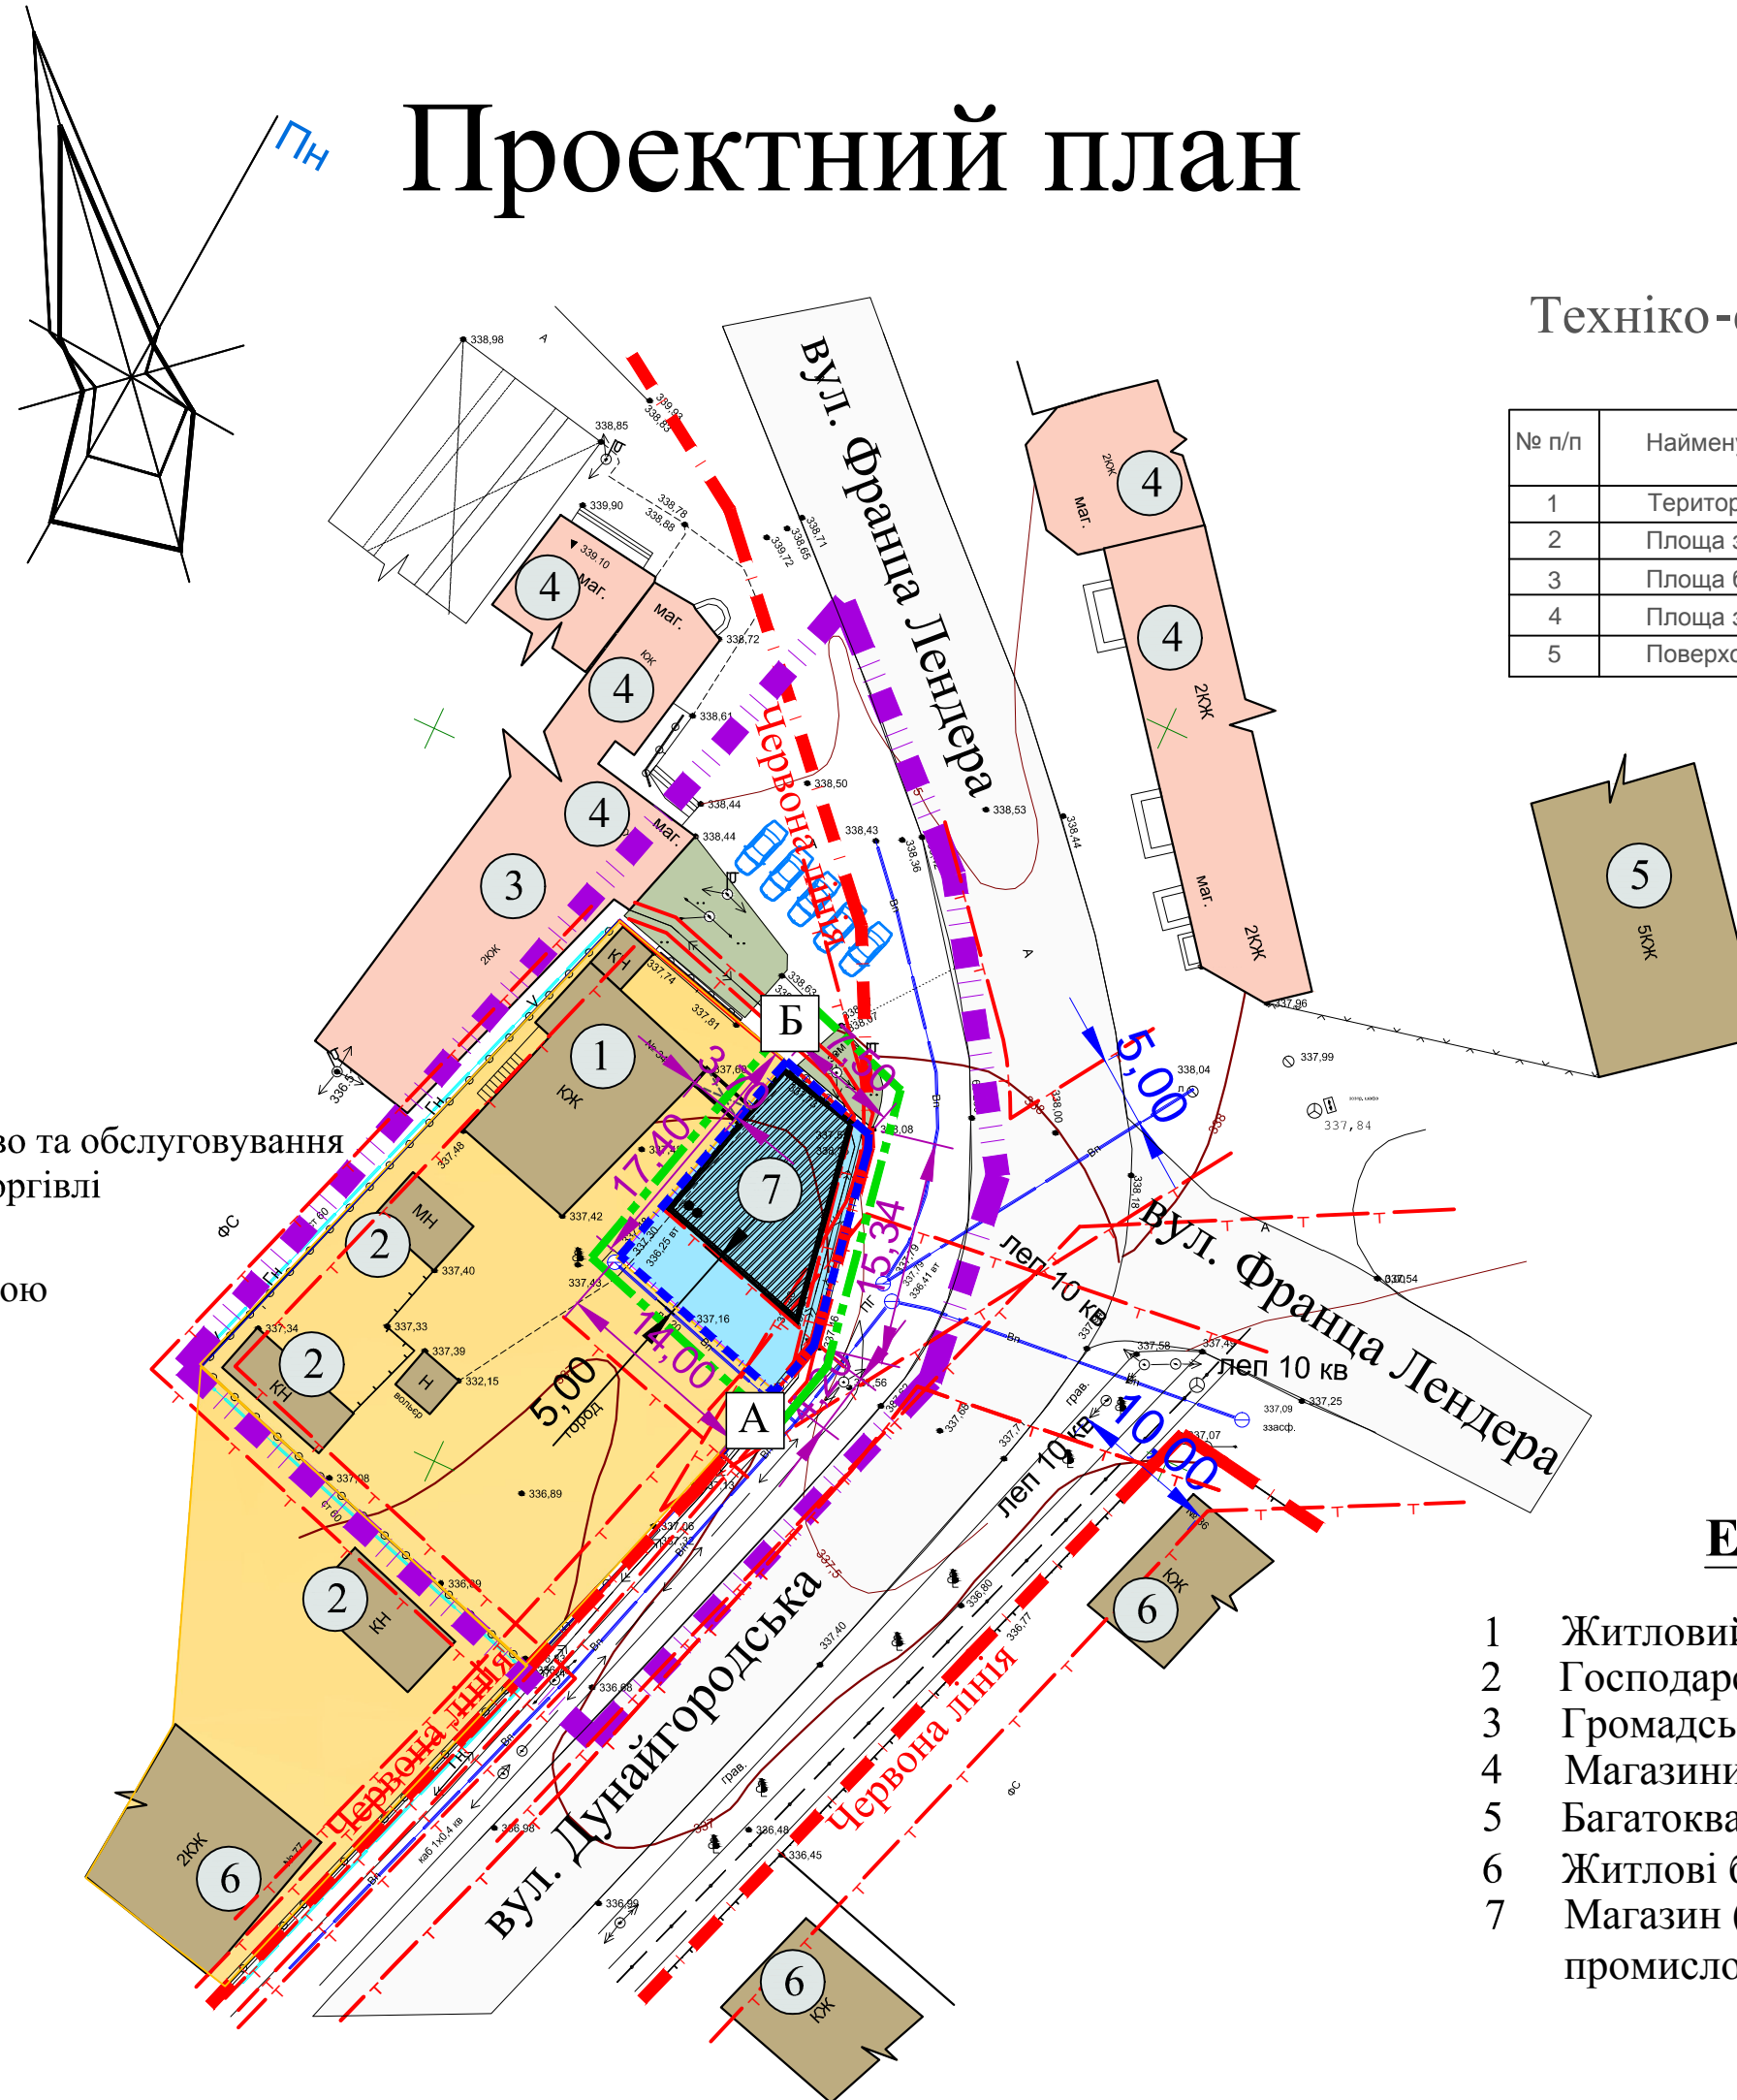

Техніко-економічні показники

| № п/п | Найменування | Значення показників | Примітка |
|-------|-------------------------|---------------------|----------|
| 1 | Територія в межах ДПТ | 0,2190 га | |
| 2 | Площа земельної ділянки | 0,0203 га | |
| 3 | Площа благоустрою | 0,0316 га | |
| 4 | Площа забудови | 110 м ² | |
| 5 | Поверховість | 1-2 | |

Експлікація:

- Житловий будинок (існуюч.)
- Господарські будівлі (існуюч.)
- Громадські будівлі (існуюч.)
- Магазини (існуюч.)
- Багатоквартирний житловий будинок (існуюч.)
- Житлові будинки садибного типу (існуюч.)
- Магазин (торгівля подовольчими та промисловими товарами) (проект)

Примітки

- План розроблено на основі топогеодезичної зйомки, виконаної ПП "Проект-Менас" в 2017 році в масштабі 1:500
- Система висот - Балтійська. Суцільні горизонталі проведені через 0,5 метра.
- Даний аркуш розглядати разом з аркушами ДПТ- 1,2,4,5,6

| 191-2017- ДПТ | | | | | |
|--|---------------|------|-----------------------------|---------------------|---------|
| Детальний план території східної частини кварталу в межах вулиць Франца Лендера, Шевченко, Партизанська, Дунайгородська для обґрунтування можливості розміщення будівель торгівлі в м. Дунаївці по вул. Франца Лендера, 34 Дунаєвського району Хмельницької області. | | | | | |
| Директор | Мідзяновський | 2017 | Детальний план території | Стадія | Аркуш |
| Г І П | Мідзяновський | | | ДПТ | 3 |
| Г А П | Ткачук | | | | Аркушів |
| Архітектор | Ткачук | | Проектний план М 1 : 500 | ПП " Проект-Менас " | |