



Детальний план території західної частини кварталу в межах вулиць Київська, Шевченка, Тімірязєва, Михайла Коцюбинського для обґрунтування можливості зміни цільового призначення земельної ділянки в м. Дунаївці Хмельницької обл.

### Ситуаційний план м. Дунаївці

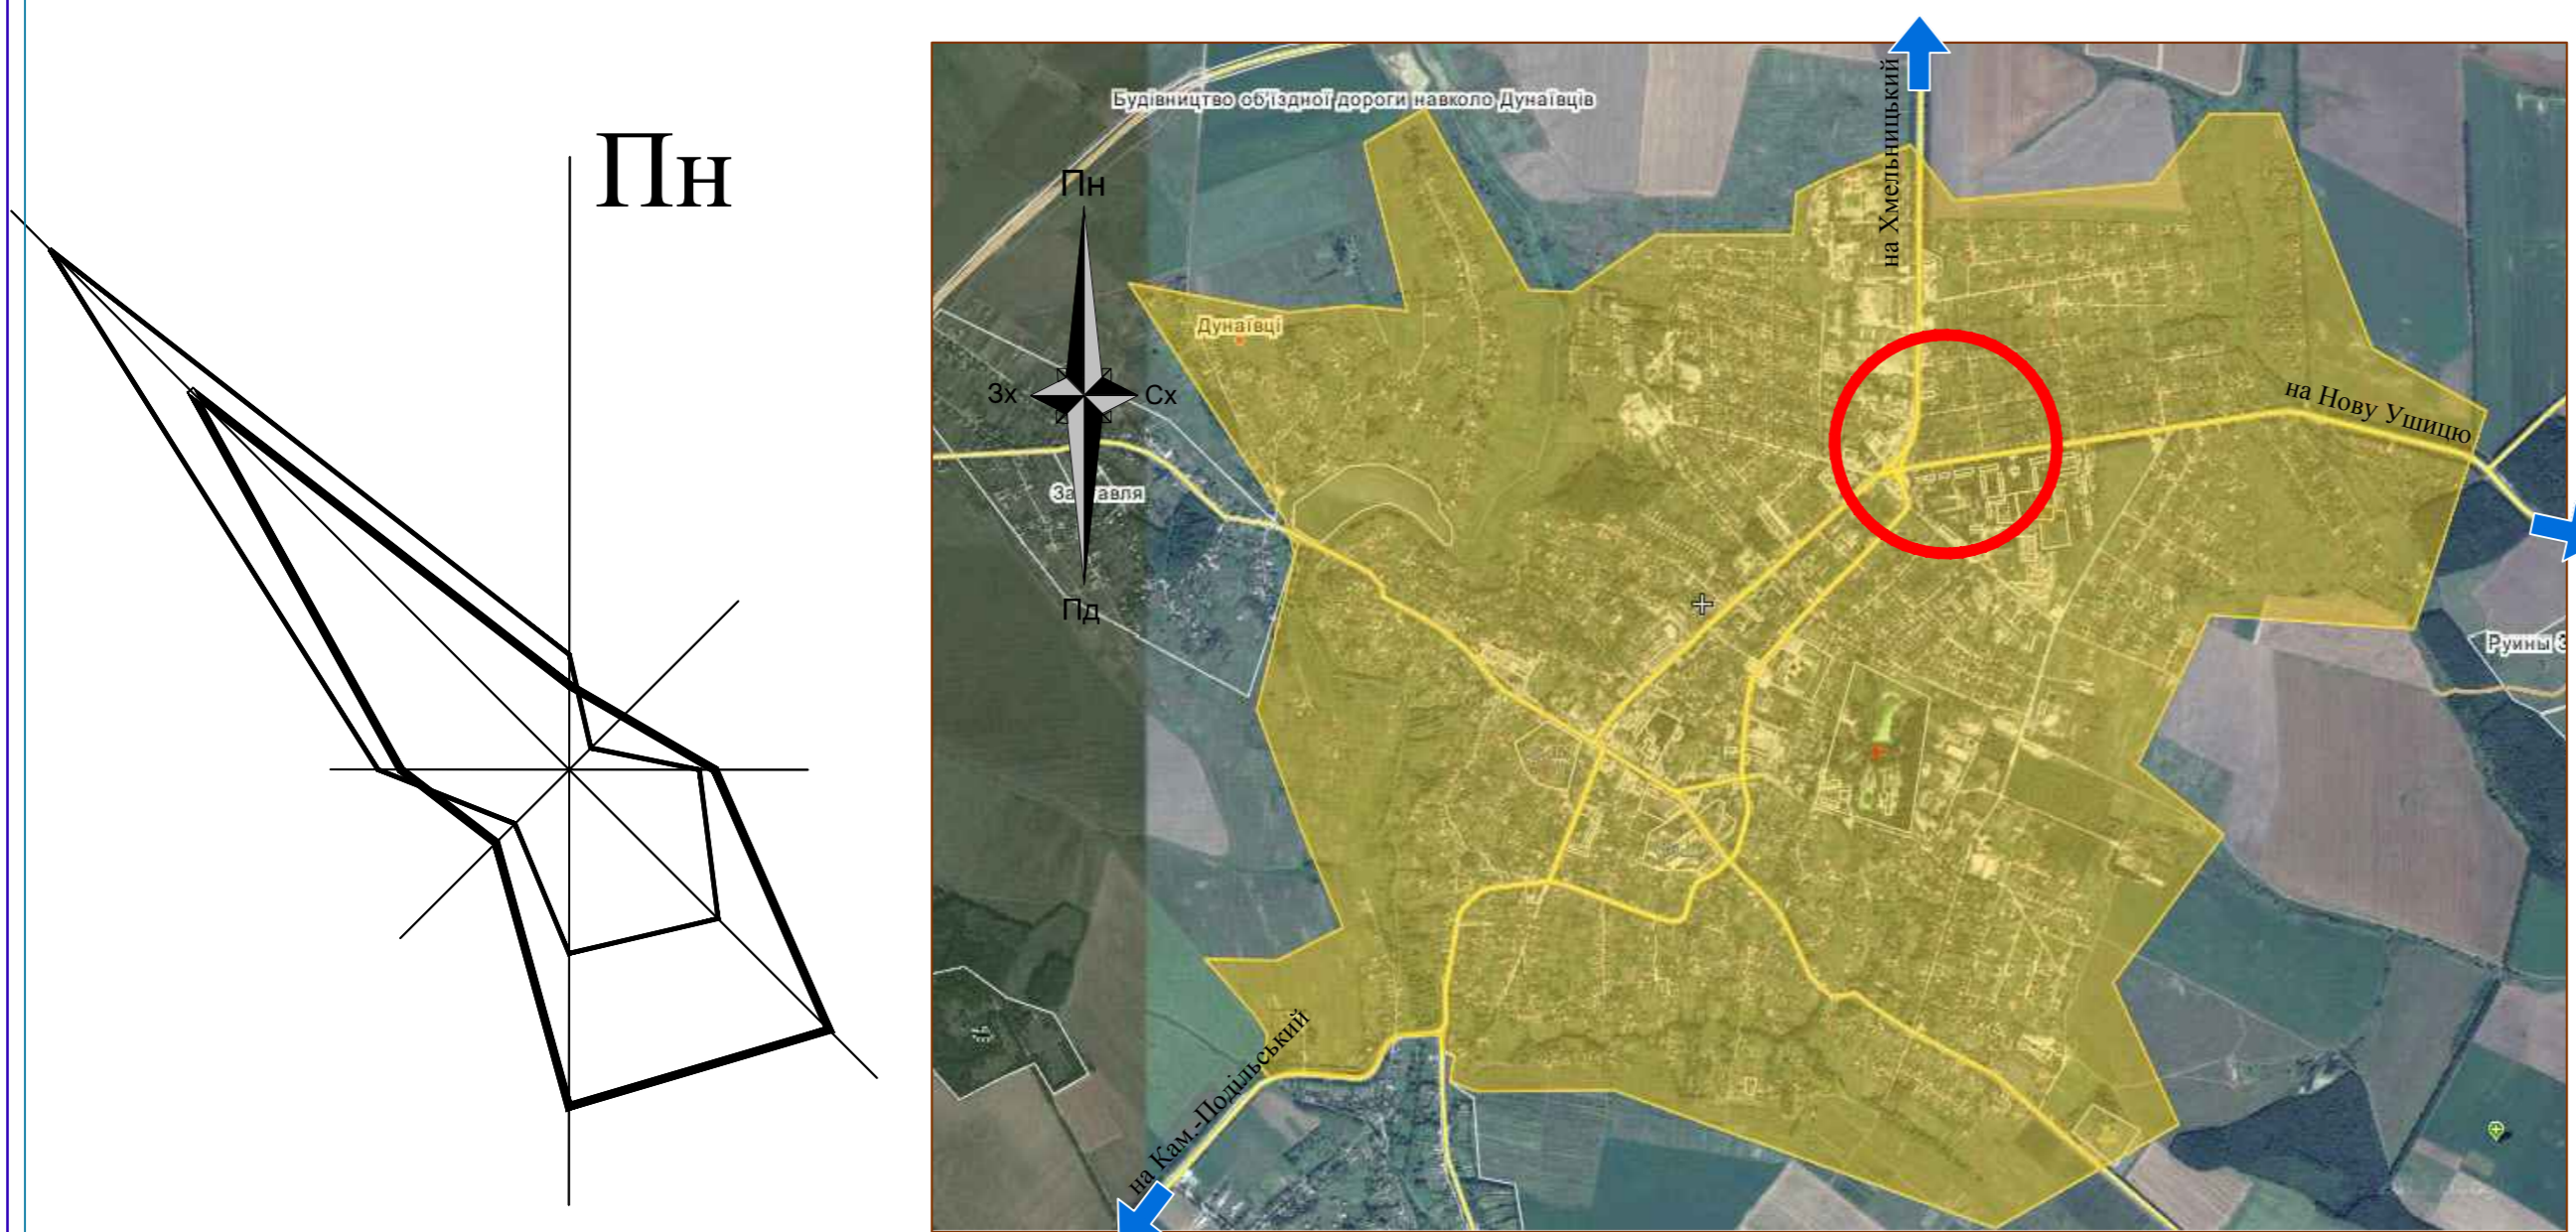
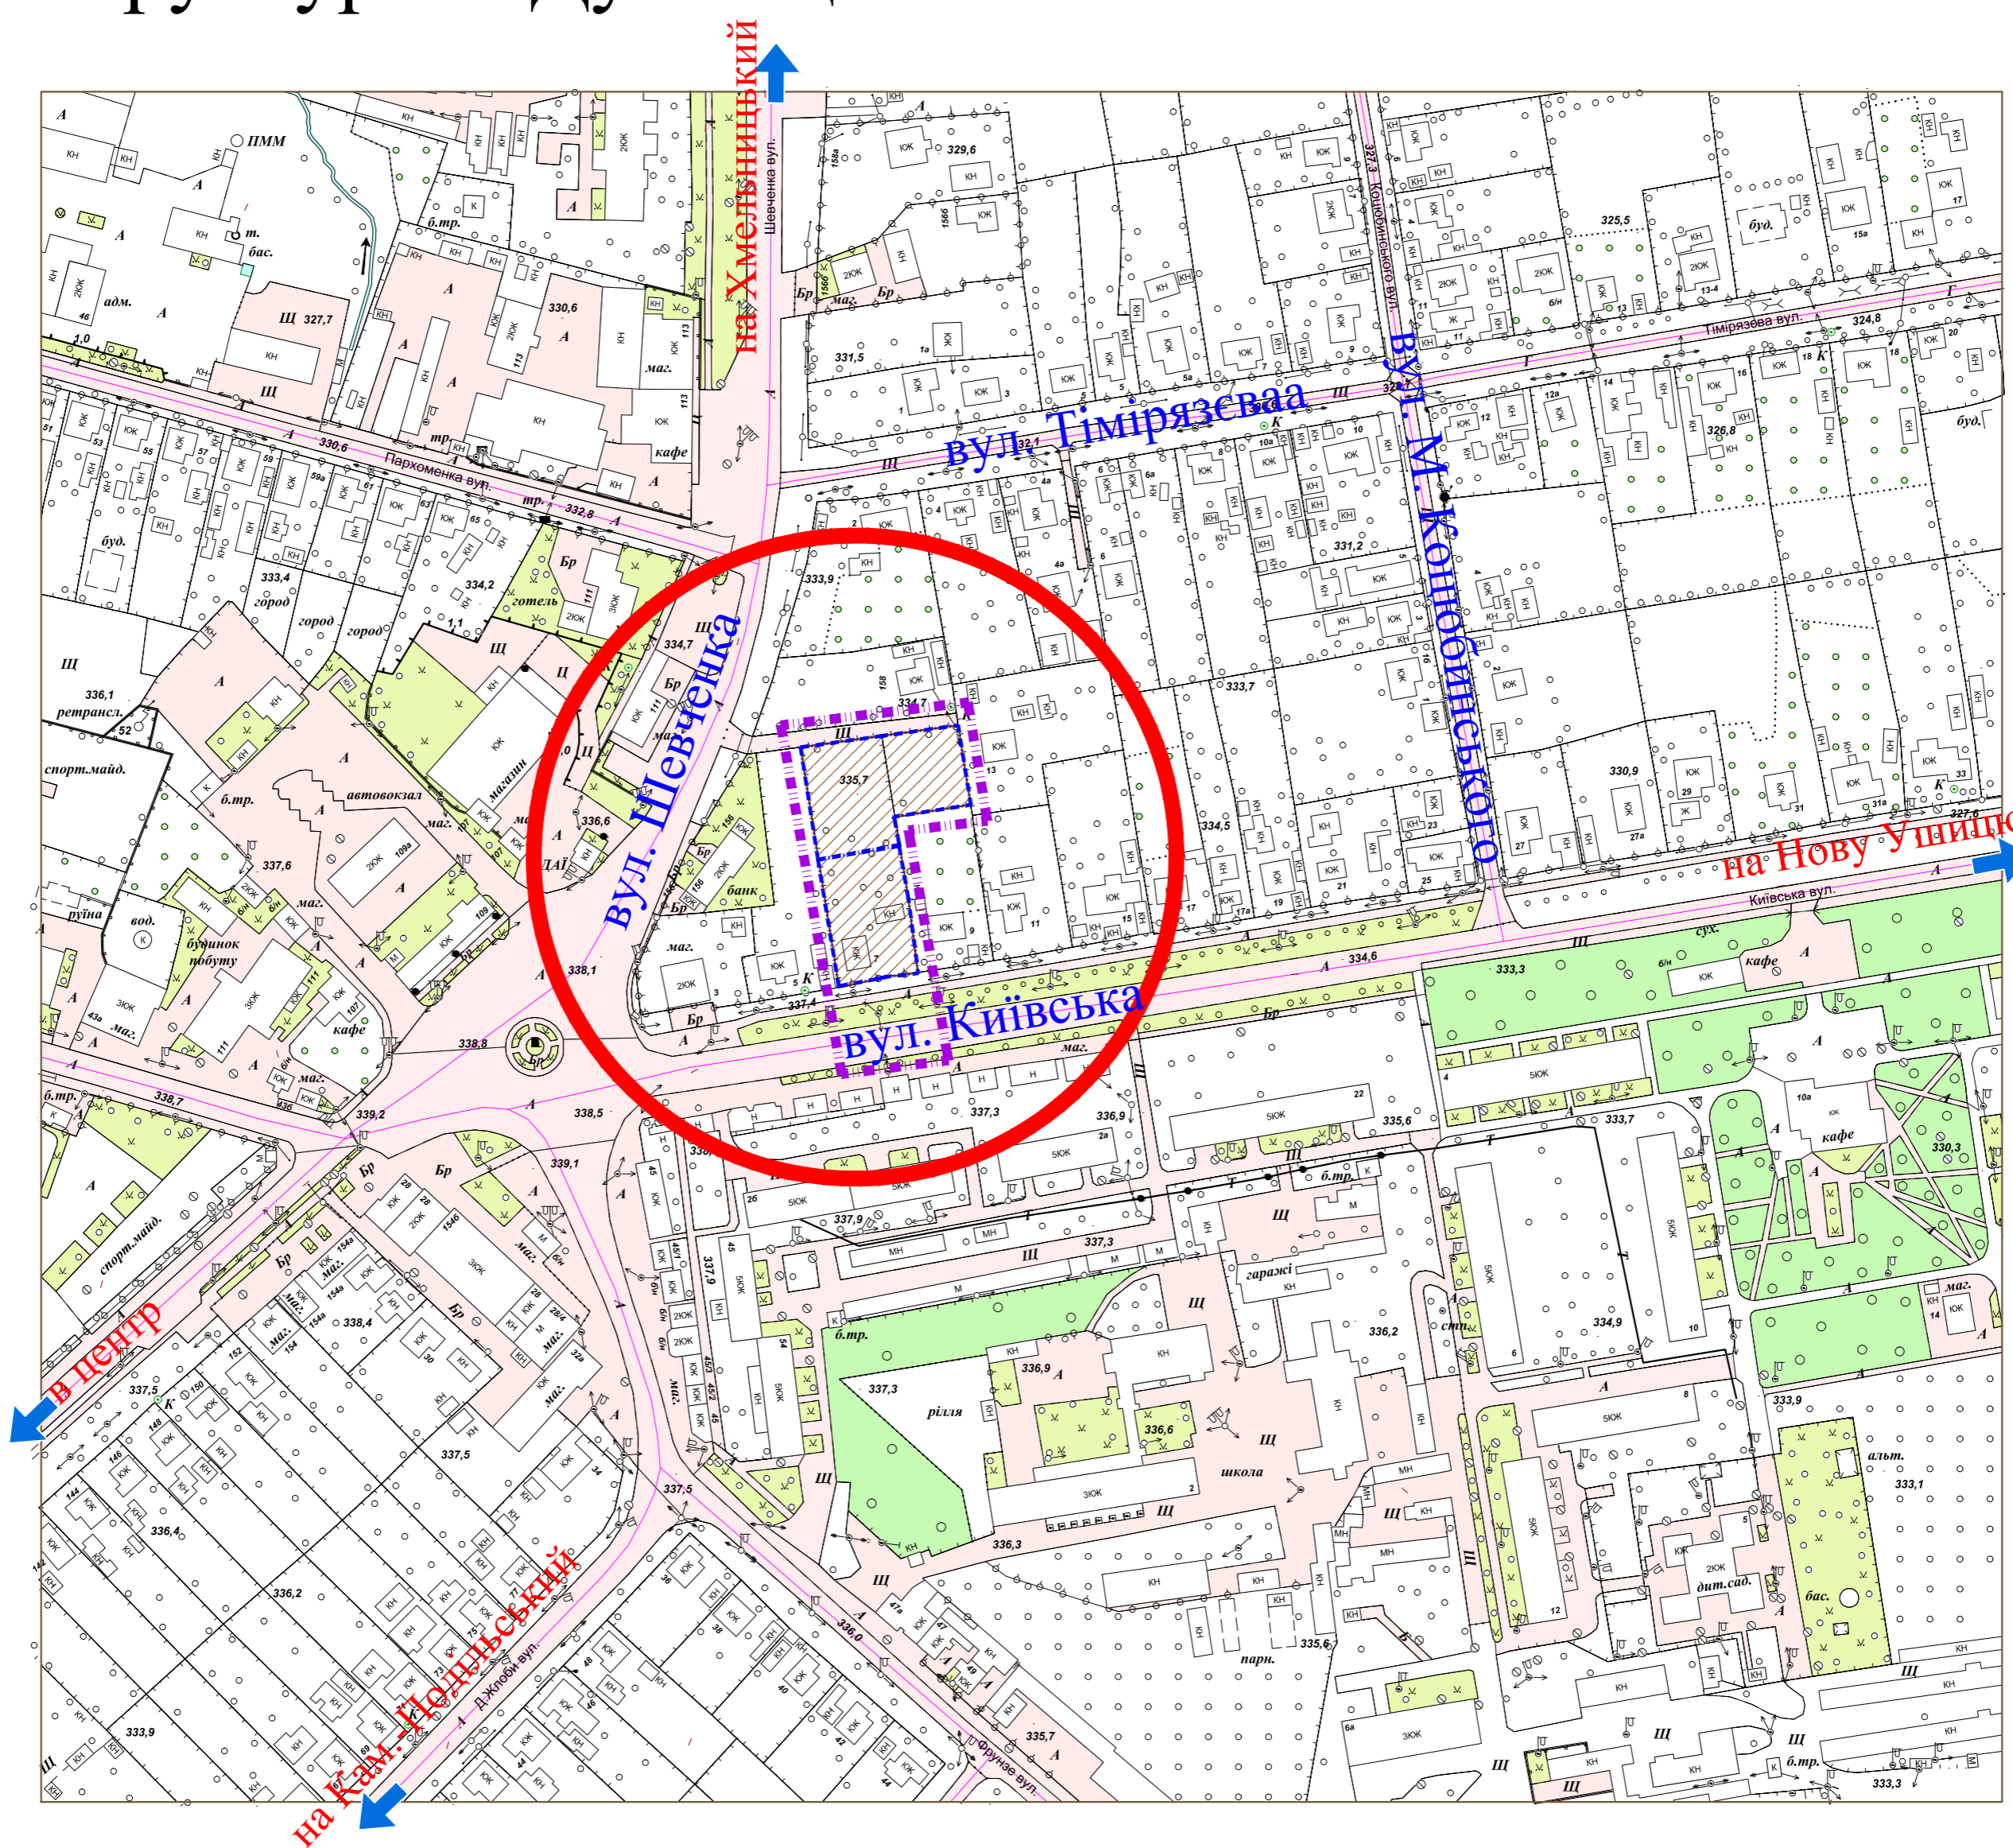

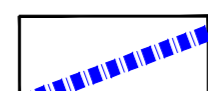


Схема розташування території в планувальній структурі м. Дунаївці М 1: 2000



#### Умовні позначення:

-  Межі Детального плану території
-  Земельної ділянки

#### Примітки

1. Даний аркуш розглядати разом з аркушами ДПТ-2,3

90-2017- ДПТ						
Зм.	Кол.	Арх.	№ док.	Підпис	Дата	
				Мідзяновський	2017	
ГІП		Мідзяновський				
ГАП		Ткачук				
Архітектор		Ткачук				
Детальний план території				Сталія	Лист	Листів
				ДПТ	1	6
Схема розташування території в планувальній структурі м. Дунаївці М 1: 2000				ПП "Проект-Менас"		