





с. Миньківці

Дунаєвецького району Хмельницької області

ГЕНЕРАЛЬНИЙ ПЛАН Основне креслення

Архив 1
Лінійна шкала в метрах

Архив 2

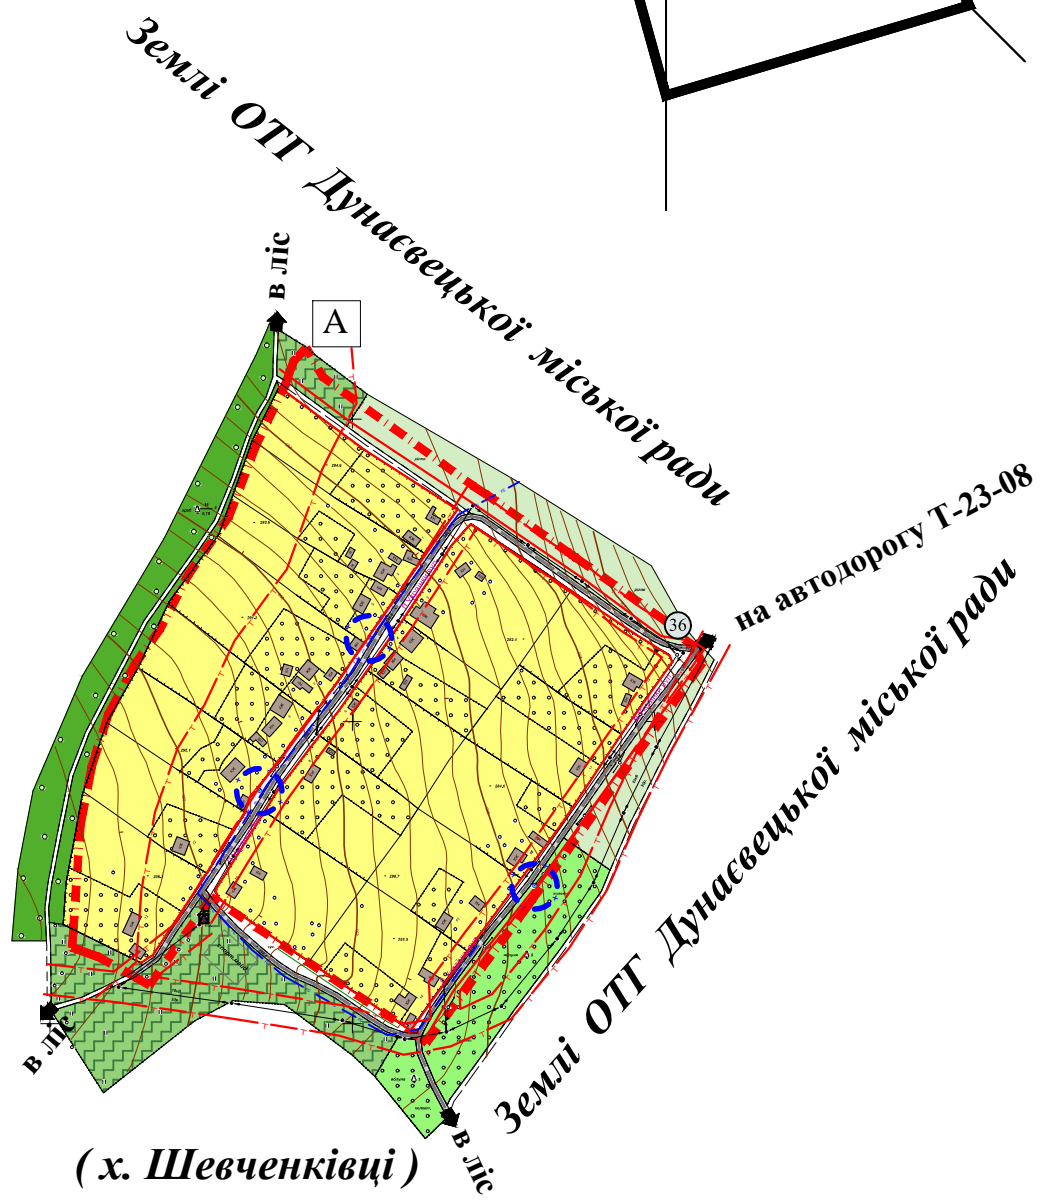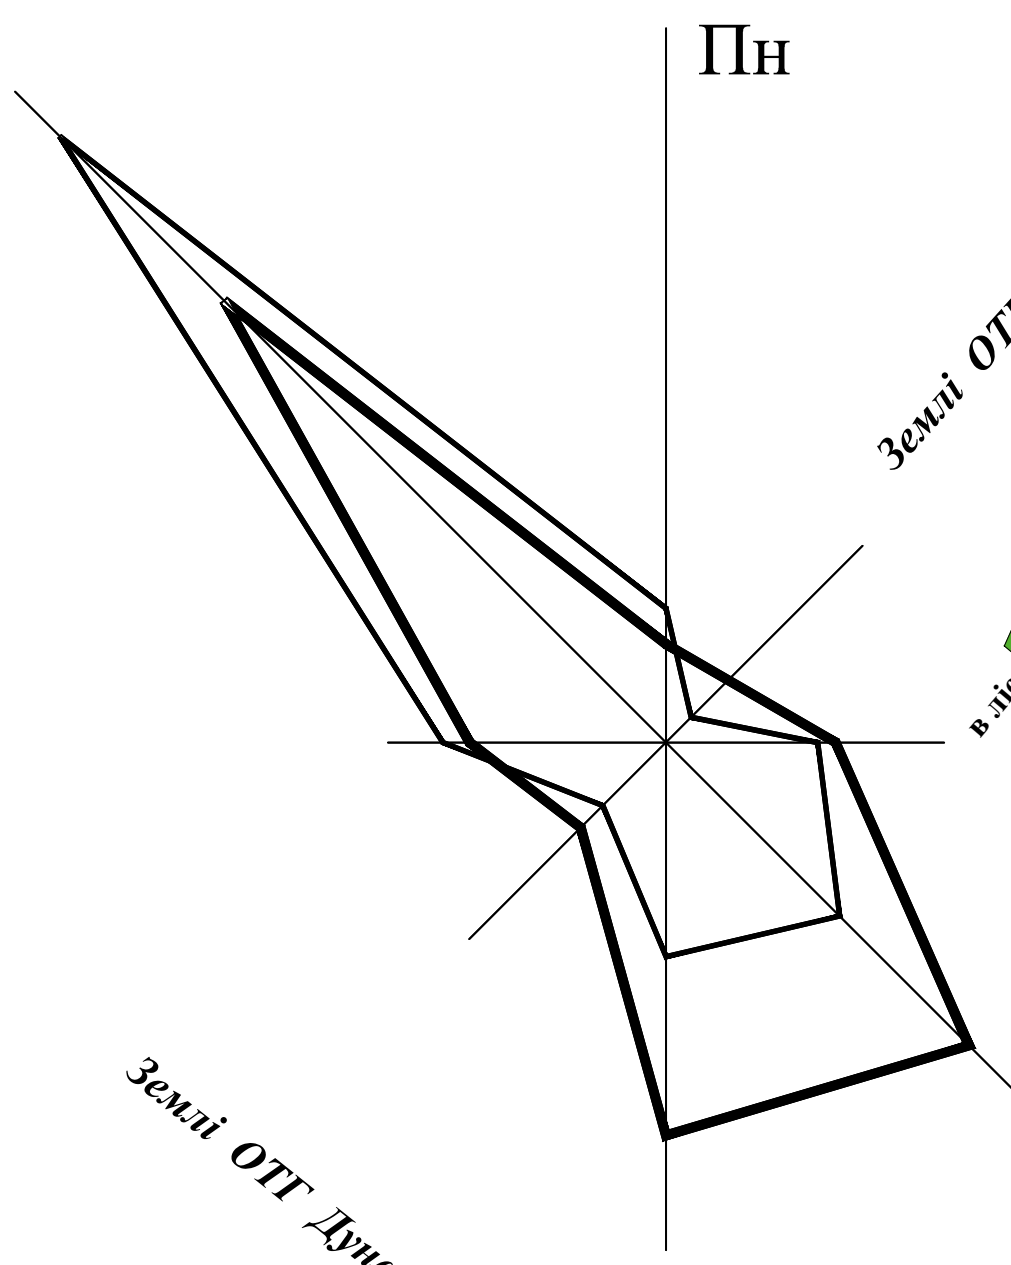

Опис меж:

A Землі ОТГ Дунаєвецької міської ради

A

Умовні позначення:

Межі		Споруди		Території	
Існуючі	Проектні	Існуючі	Проектні	Існуючі	Проектні

Експлікація:

- Адміністративний будинок громади (старостат)
- Школа 1-3 ступенів
- Будинок культури
- Амбулаторія загальної практики сімейної медицини
- Дитячий садок (ДНЗ) "Калинка"
- Церква святого Михайла УПЦ МП (православна)
(цойно виявлений об'єкт культурної спадщини за видом "архітектура")
- Церква Марії Магдалини УПЦ КП (православна)
- Костел Воздвиження святого Хреста (римо-католицька)
- Дім молитви ЄХБ
- Пошта, АТС
- Пам'ятник Мархоцькому Ігнацію - засновнику Миньковецької Держави (проект)
- Ветеринарно - консультативний пункт (реконструкція)
- Музей
- Аптека
- Кафе
- Ветеринарна аптека
- Магазини
- Офіси, магазини
- Культурно-спортивний комплекс (реконструкція)
- Ринок (Реконструкція)
- Пам'ятник Яновському Ф. Г. - ученому-лікарю (пам'ятка монументального мистецтва)
- Пам'ятний знак на честь загиблих воїнів-односельців (пам'ятка історії місцевого значення)
- Братська могила радянських воїнів (пам'ятка історії місцевого значення)
- Електропідстанція ПС-35/10 кВ "Миньківці"
- Малі підприємства
- Гідроелектростанція (реконструкція)
- Цех по виготовленню м'ясних та ковбасних виробів
- МКП " Миньківчанка" Деревообробна майстерня
- Склад
- Кладовище
- Автобусні зупинки
- Стадіон
- Вежа ХФКЗТ (ретранслятор)
- Баня (реконструкція)
- Полігон ТВП (не діючий, рекультивация)
- Автобусні зупинки (проект)
- Оглядові майданчики- туристична зона (проект)
- Пожежне депо (проект)
- Пірс для пожежних автомобілів (проект)

Опис меж:

A Землі ОТГ Дунаєвецької міської ради

Б Землі Новоушицької селищної територіальної громади Новоушицького району

A

1. Генеральний план села розроблено на основі опорного плану в масштабі 1:2000.
2. Система висот - багннська. Суцільні горизонталі проведені через 1 метр.
3. Даний архів розглядає разом з архівами ГП-1, 2, 3, 5, 6, 7

МАСШТАБ 1:2000
В 1 сантиметрі 20 метрів

Архив 1
Лінійна шкала в метрах

Архив 2

180-2017		ГП
№ документа	Дата складання	Вид проекту
180-2017	2017	Генеральний план
1	2017	Генеральний план
2	2017	Генеральний план
3	2017	Генеральний план
4	2017	Генеральний план
5	2017	Генеральний план
6	2017	Генеральний план
7	2017	Генеральний план