


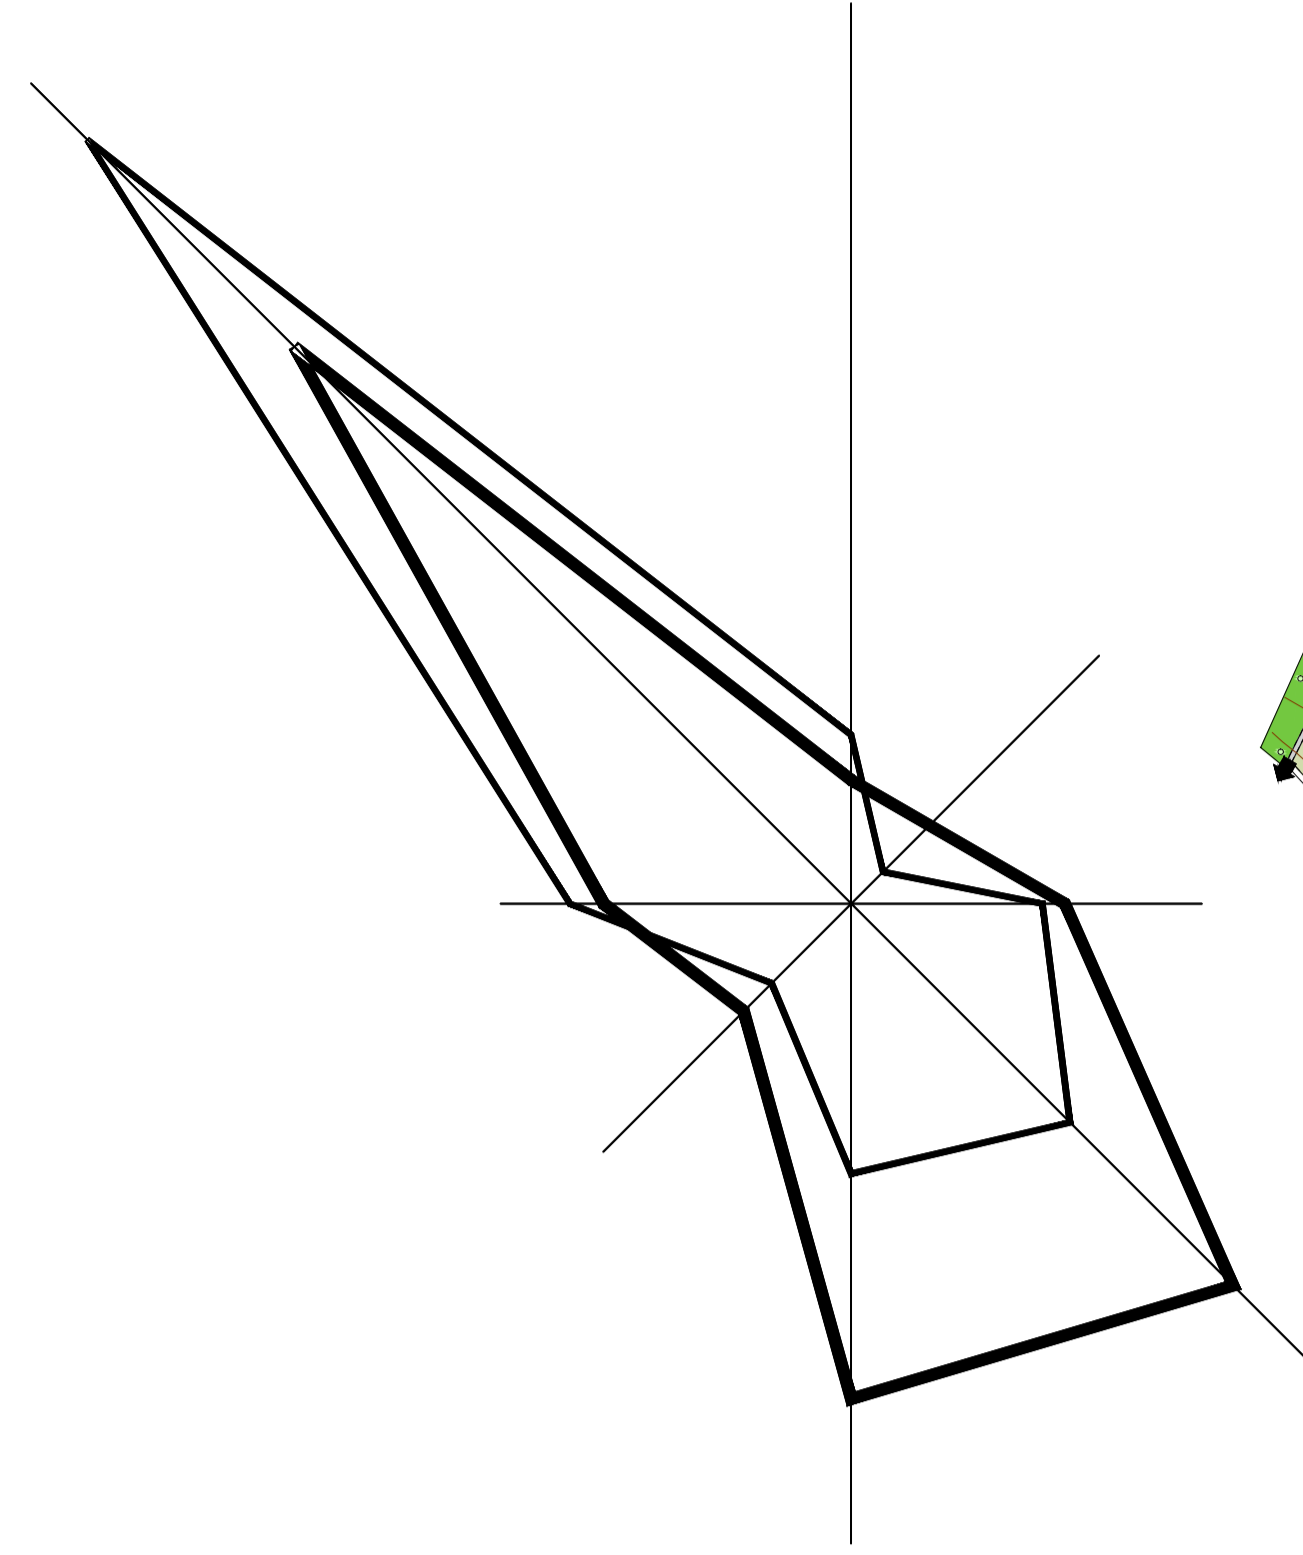

# с. Миньківці

## Дунаєвецького району Хмельницької області

### План існуючого використання території



1. Опорний план селища розроблено на основі топографічної зйомки, виконаної ПП "Людське життя" в 2015 році в масштабі 1:2000.
2. Система висот - Бєлгійська. Суцільні горизонталі проведені через 1 метр.
3. Дані аркуші розкладати разом з аркушами ПП.

145 - 2017		ПП	
Дунаєвецька міська рада			
Генеральний план			
с. Миньківці			
Масштаб: 1:2000			
План селища розроблено за замовленням: ПП "Людське життя"			