





с. Миньківці

Дунаєвецького району Хмельницької області

Схема існуючих планувальних обмежень

Аркун 1
Лінійна межа територій

Аркун 1
Лінійна межа територій

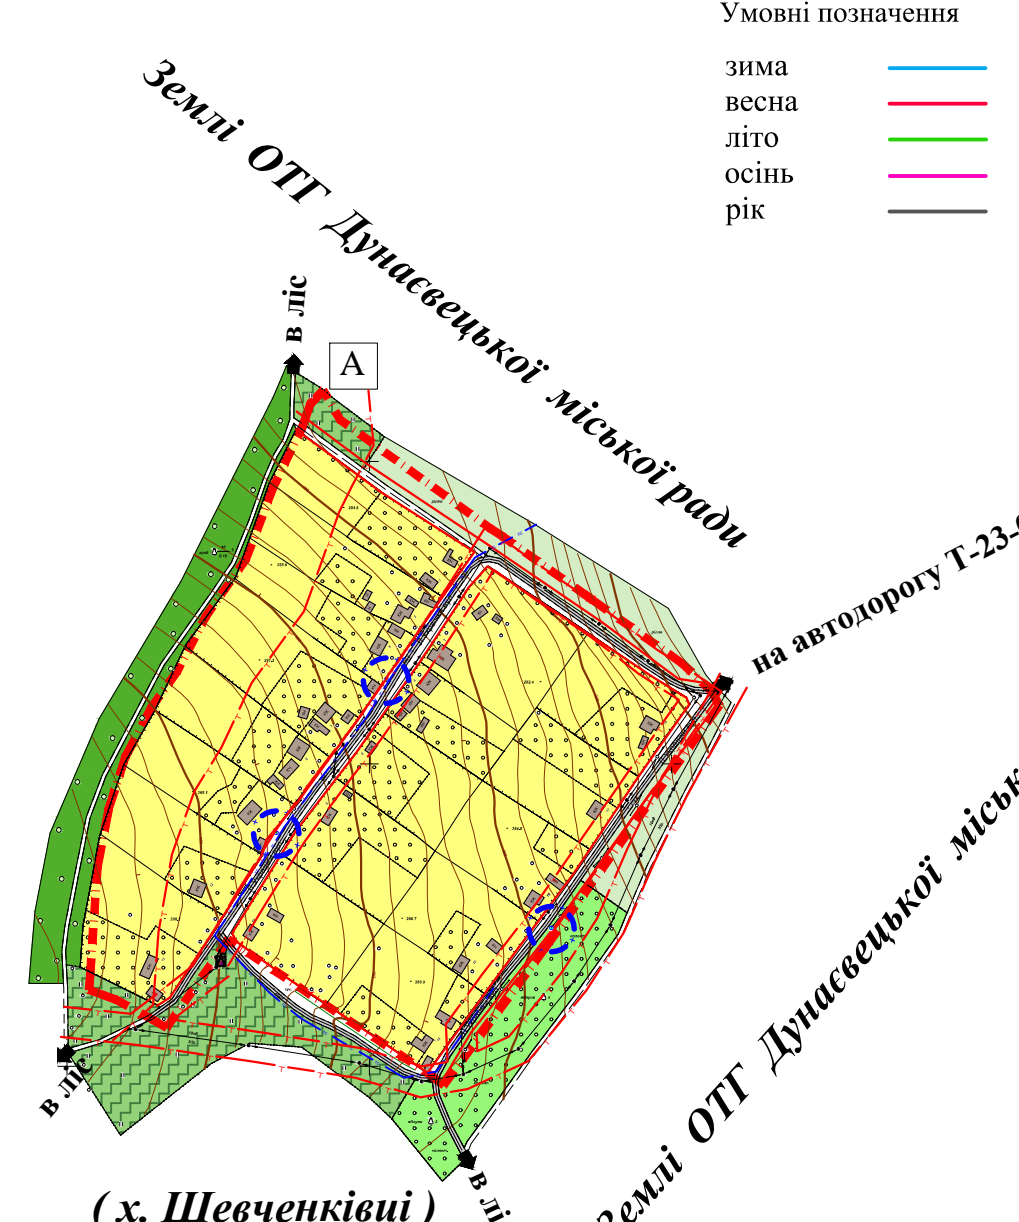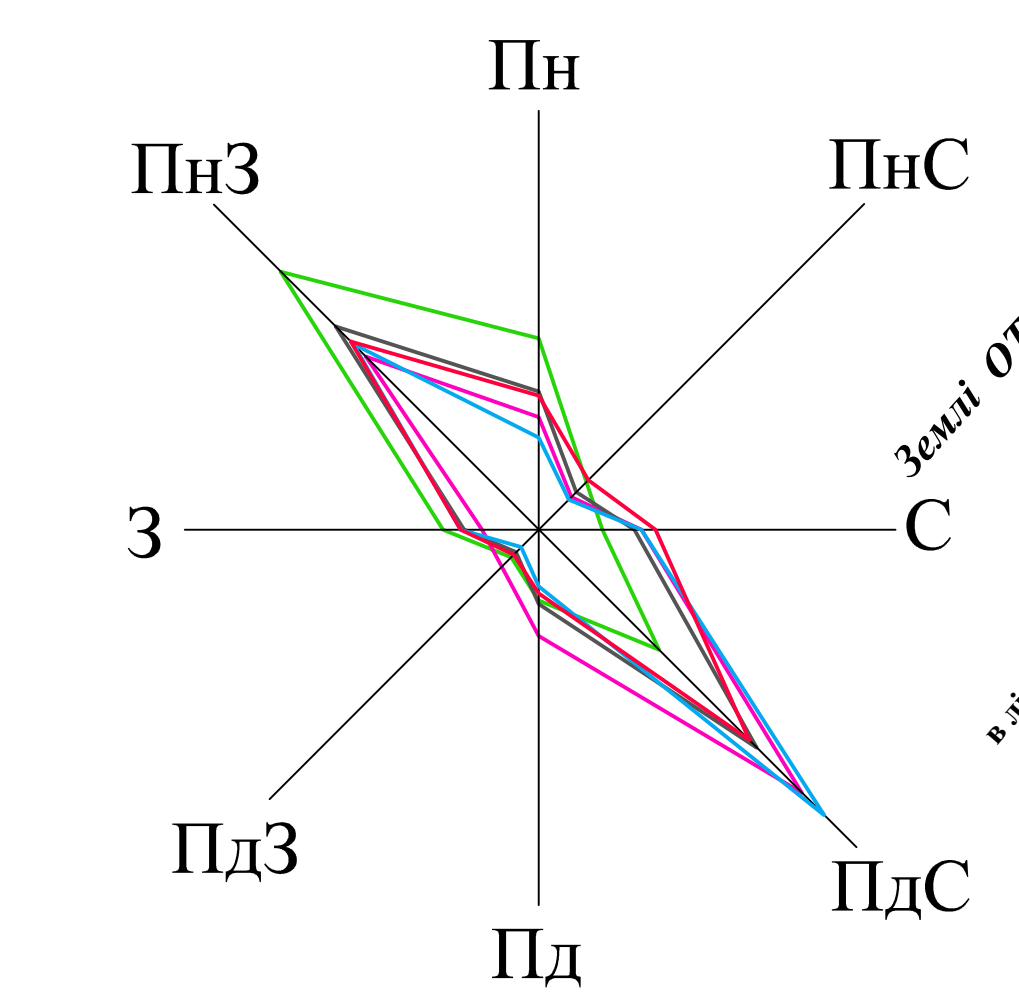

Умовні позначення

- зима
- весна
- літо
- осінь
- рік

Умовні позначення:

Межі	
	с. Миньківці
	Сільських рад
	Пам'ятка природи місцевого значення (геологічна пам'ятка - "Розрід нагорської свити")
Споруди	
	Житлової забудови
	Промислово-комунальної забудови
	Громадської забудови
	Загальноосвітніх та дошкільних установ
	Торгівлі та обслуговування
	Лікувальних закладів
	Культових установ
	Пам'ятки архітектури, історії, культури.
Озеленені	
	Загального користування
	Захисні зелені насадження та спеціального призначення
	Ліси
	Колективні сади
	Інші
Інші	
	Річки, водойми
	Землі с/г підприємств, городи і т.п.
	Автомодороги, вулиці
	Червоні лінії вулиць
	Кладовища
	Головні вулиці і дороги
	Житлові вулиці і проїзди
	Мости, шляхопроводи
Планувальні обмеження	
	Прибережна захисна смуга
	Охорона зона повітряних ліній електропередач, ПЛ ліній
	Зона санітарної охорони джерел водозабезпечення (перший пояс)
	Зона можливого підтоплення
	Санітарно-захисна зона ветлікарні
	Санітарно-захисна зона підприємств, комунальних та складських об'єктів

Експлікація:

- Сільська рада
- Школа 1-3 ступенів
- Будинок культури
- Амбулаторія загальної практики сімейної медицини
- Дитячий садок (ДНЗ) "Калинка"
- Церква святого Михайла УПЦ МП (православна)
- Церква Марії Магдалини УПЦ КП (православна)
- Костел Воздвиження святого Хреста (римо-католицька)
- Дім молитви ЄХБ
- Пошта, АТС
- Бібліотека (не діє)
- Ветеринарна лікарня
- Музей
- Аптека
- Кафе
- Ветеринарна аптека
- Магазини
- Офіс, магазини (не діючі)
- Культурно-спортивний комплекс (незавершене будівництво)
- Ринок
- Пам'ятник Яновському Ф. Г. - ученому-лікарю (пам'ятка монументального мистецтва)
- Пам'ятний знак на честь загиблих воїнів-односельців (пам'ятка історії місцевого значення)
- Братська могила радянських воїнів (пам'ятка історії місцевого значення)
- Електропідстанція ПС-35/10 кВ "Миньківці"
- РТП ПП Кушнір О.В.
- Склади (колишня ГЕС)
- Цех по виготовленню м'ясних та ковбасних виробів
- МКП " Миньківчанка" Деревообробна майстерня
- Склад
- Кладовище
- Автобусні зупинки
- Стадіон
- Вежа ХФКЗТ (ретранслятор)
- Баня (не діюча)
- Полігон ТВП (не діючий)

Опис меж:

А Землі ОТГ Дунаєвецької міської ради

Опис меж:

А Землі ОТГ Дунаєвецької міської ради
Б Землі Новоушицької селищної територіальної громади Новоушицького району
А Новоушицької селищної територіальної громади Новоушицького району

МАСШТАБ 1:2000
В 1 сантиметрі 20 метрів

1. Опорний план села розроблено на основі топографічної зйомки, виконаної ПП "Подлякземес" в 2014 році в масштабі 1:2000.
2. Система висот - Батлітська. Суцільні горизонталі проведено через 1 метр.
3. Даний аркуш розглядати разом з аркушами ПП-1, 2, 4

№	180-2017	ГП
Назва	Дунаєвецька міська рада	
Масштаб	1:2000	
Дата	2017	
Проектант	П.П. Прохоренко	
Перевірив	П.П. Прохоренко	
Сторінка	1	з 1