


Умовні позначення

Зима
Весна
Літо
Осінь
Рік

План існуючого використання території суміщений з опорним планом та схемою існуючих планувальних обмежень. М 1:500

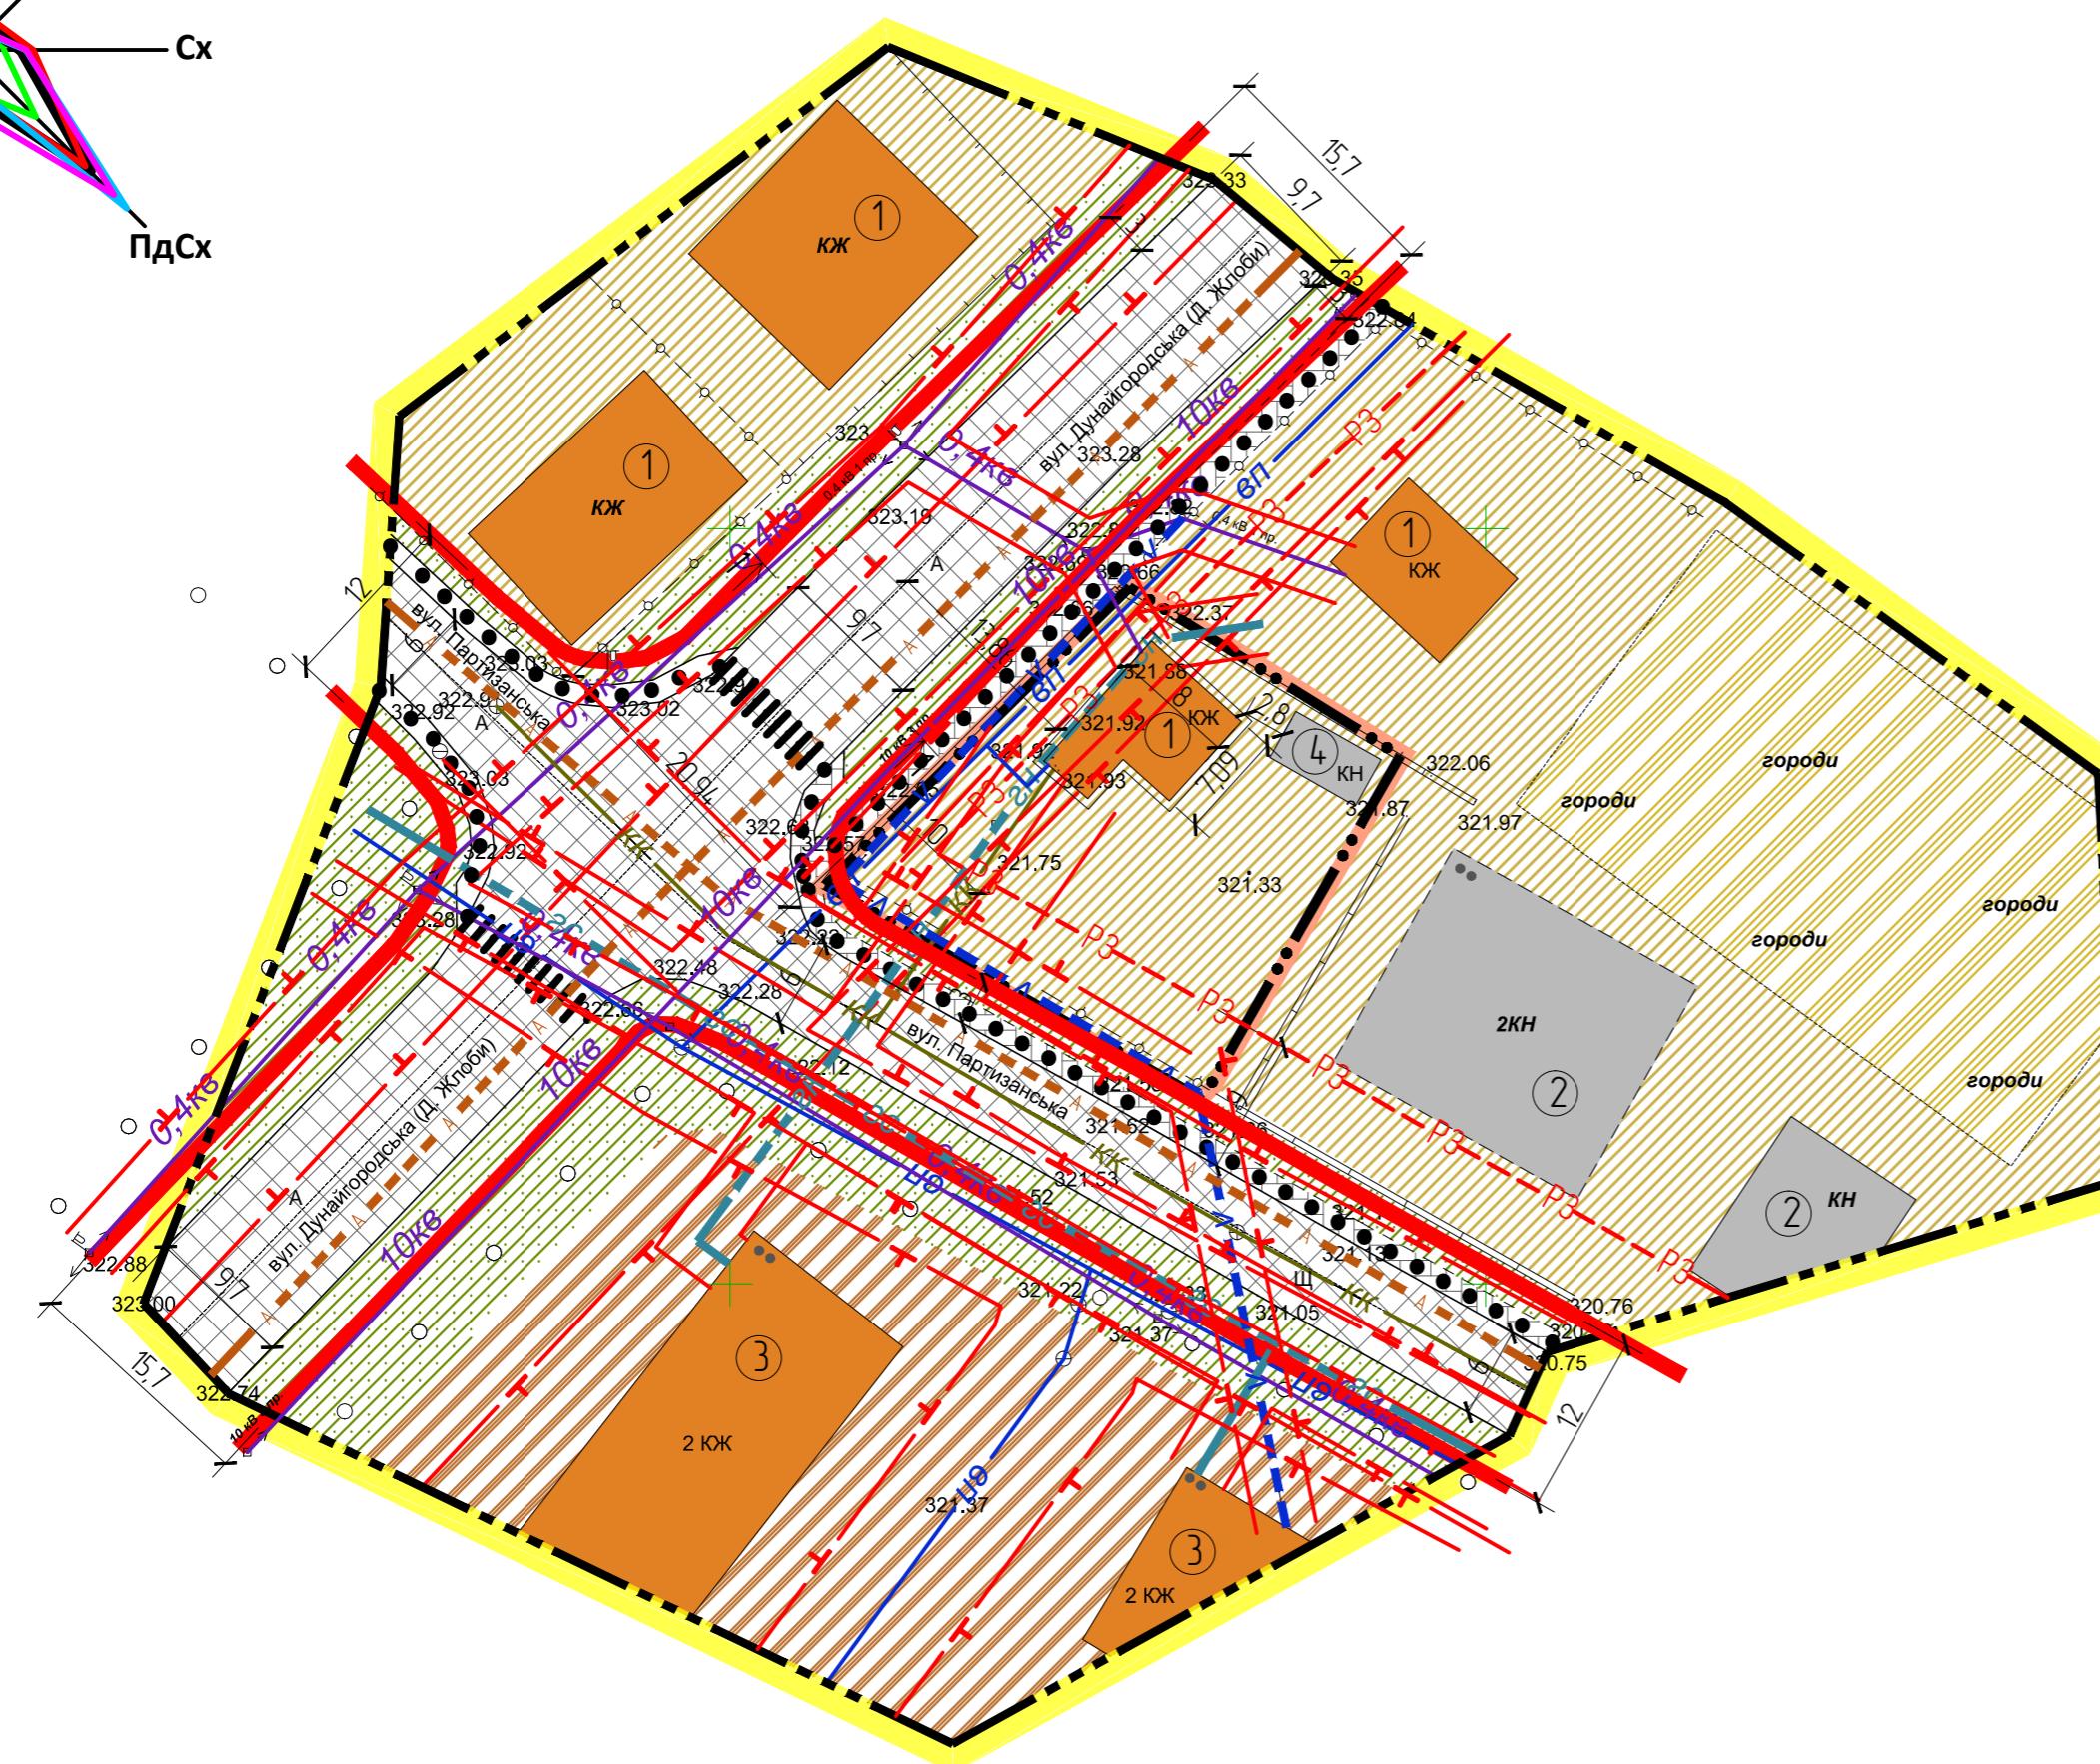

Експлікація до схеми

№ п/п	Наименування	Кількість	Примітка
1	Однокімнатний житловий будинок садибного типу	1	існує
2	Нежитлові будівлі	2	існує
3	Багатокімнатний житловий будинок	2	існує
4	Господарська будівля	3	існує

Умовні позначення

Існуючі	Проектні
• • • •	Межа ділянки опрацювання
— — — —	Межа території опрацювання
— — — —	Напрям руху пішоходів
— — — —	Напрям руху транспорту
— — — —	Лінія регулювання забудови
— — — —	Червона лінія бульвару
— — — —	Охоронна зона
— — — —	Нежитлові будівлі
— — — —	Житлові будинки капітальні
— — — —	Територія сільськогосподарського призначення
— — — —	Територія зелених насаджень загального користування
— — — —	Територія зелених насаджень спеціального користування
— — — —	Територія житлової садибної забудови
— — — —	Територія житлової багатокімнатної забудови
— — — —	Проїзна частина
— — — —	Бруківка
— — — —	Газопровід середнього тиску
— — — —	Газопровід низького тиску
— — — —	Повітріяна лінія зв'язку
— — — —	Лінія електропередач 10 кВ
— — — —	Лінія електропередач 0,4 кВ
— — — —	Водопровід
— — — —	Самопливна каналізація

1/2018-ДПТ

Зм.	Кільк.	Аркуш	№ док.	Підпис	Дата	Стадія	Аркуш	Аркушів
ГАП						Замовник: Веселівський Володимир Іванович		
Виконав						ДПТ		
						План існуючого використання території суміщений з опорним планом та схемою існуючих планувальних обмежень. М 1:500		