


Проектний план суміщений зі схемою проектних планувальних обмежень, планом червоних ліній, креслення поперечних профілів вулиць, схемою організації руху транспорту та пішоходів М 1:500

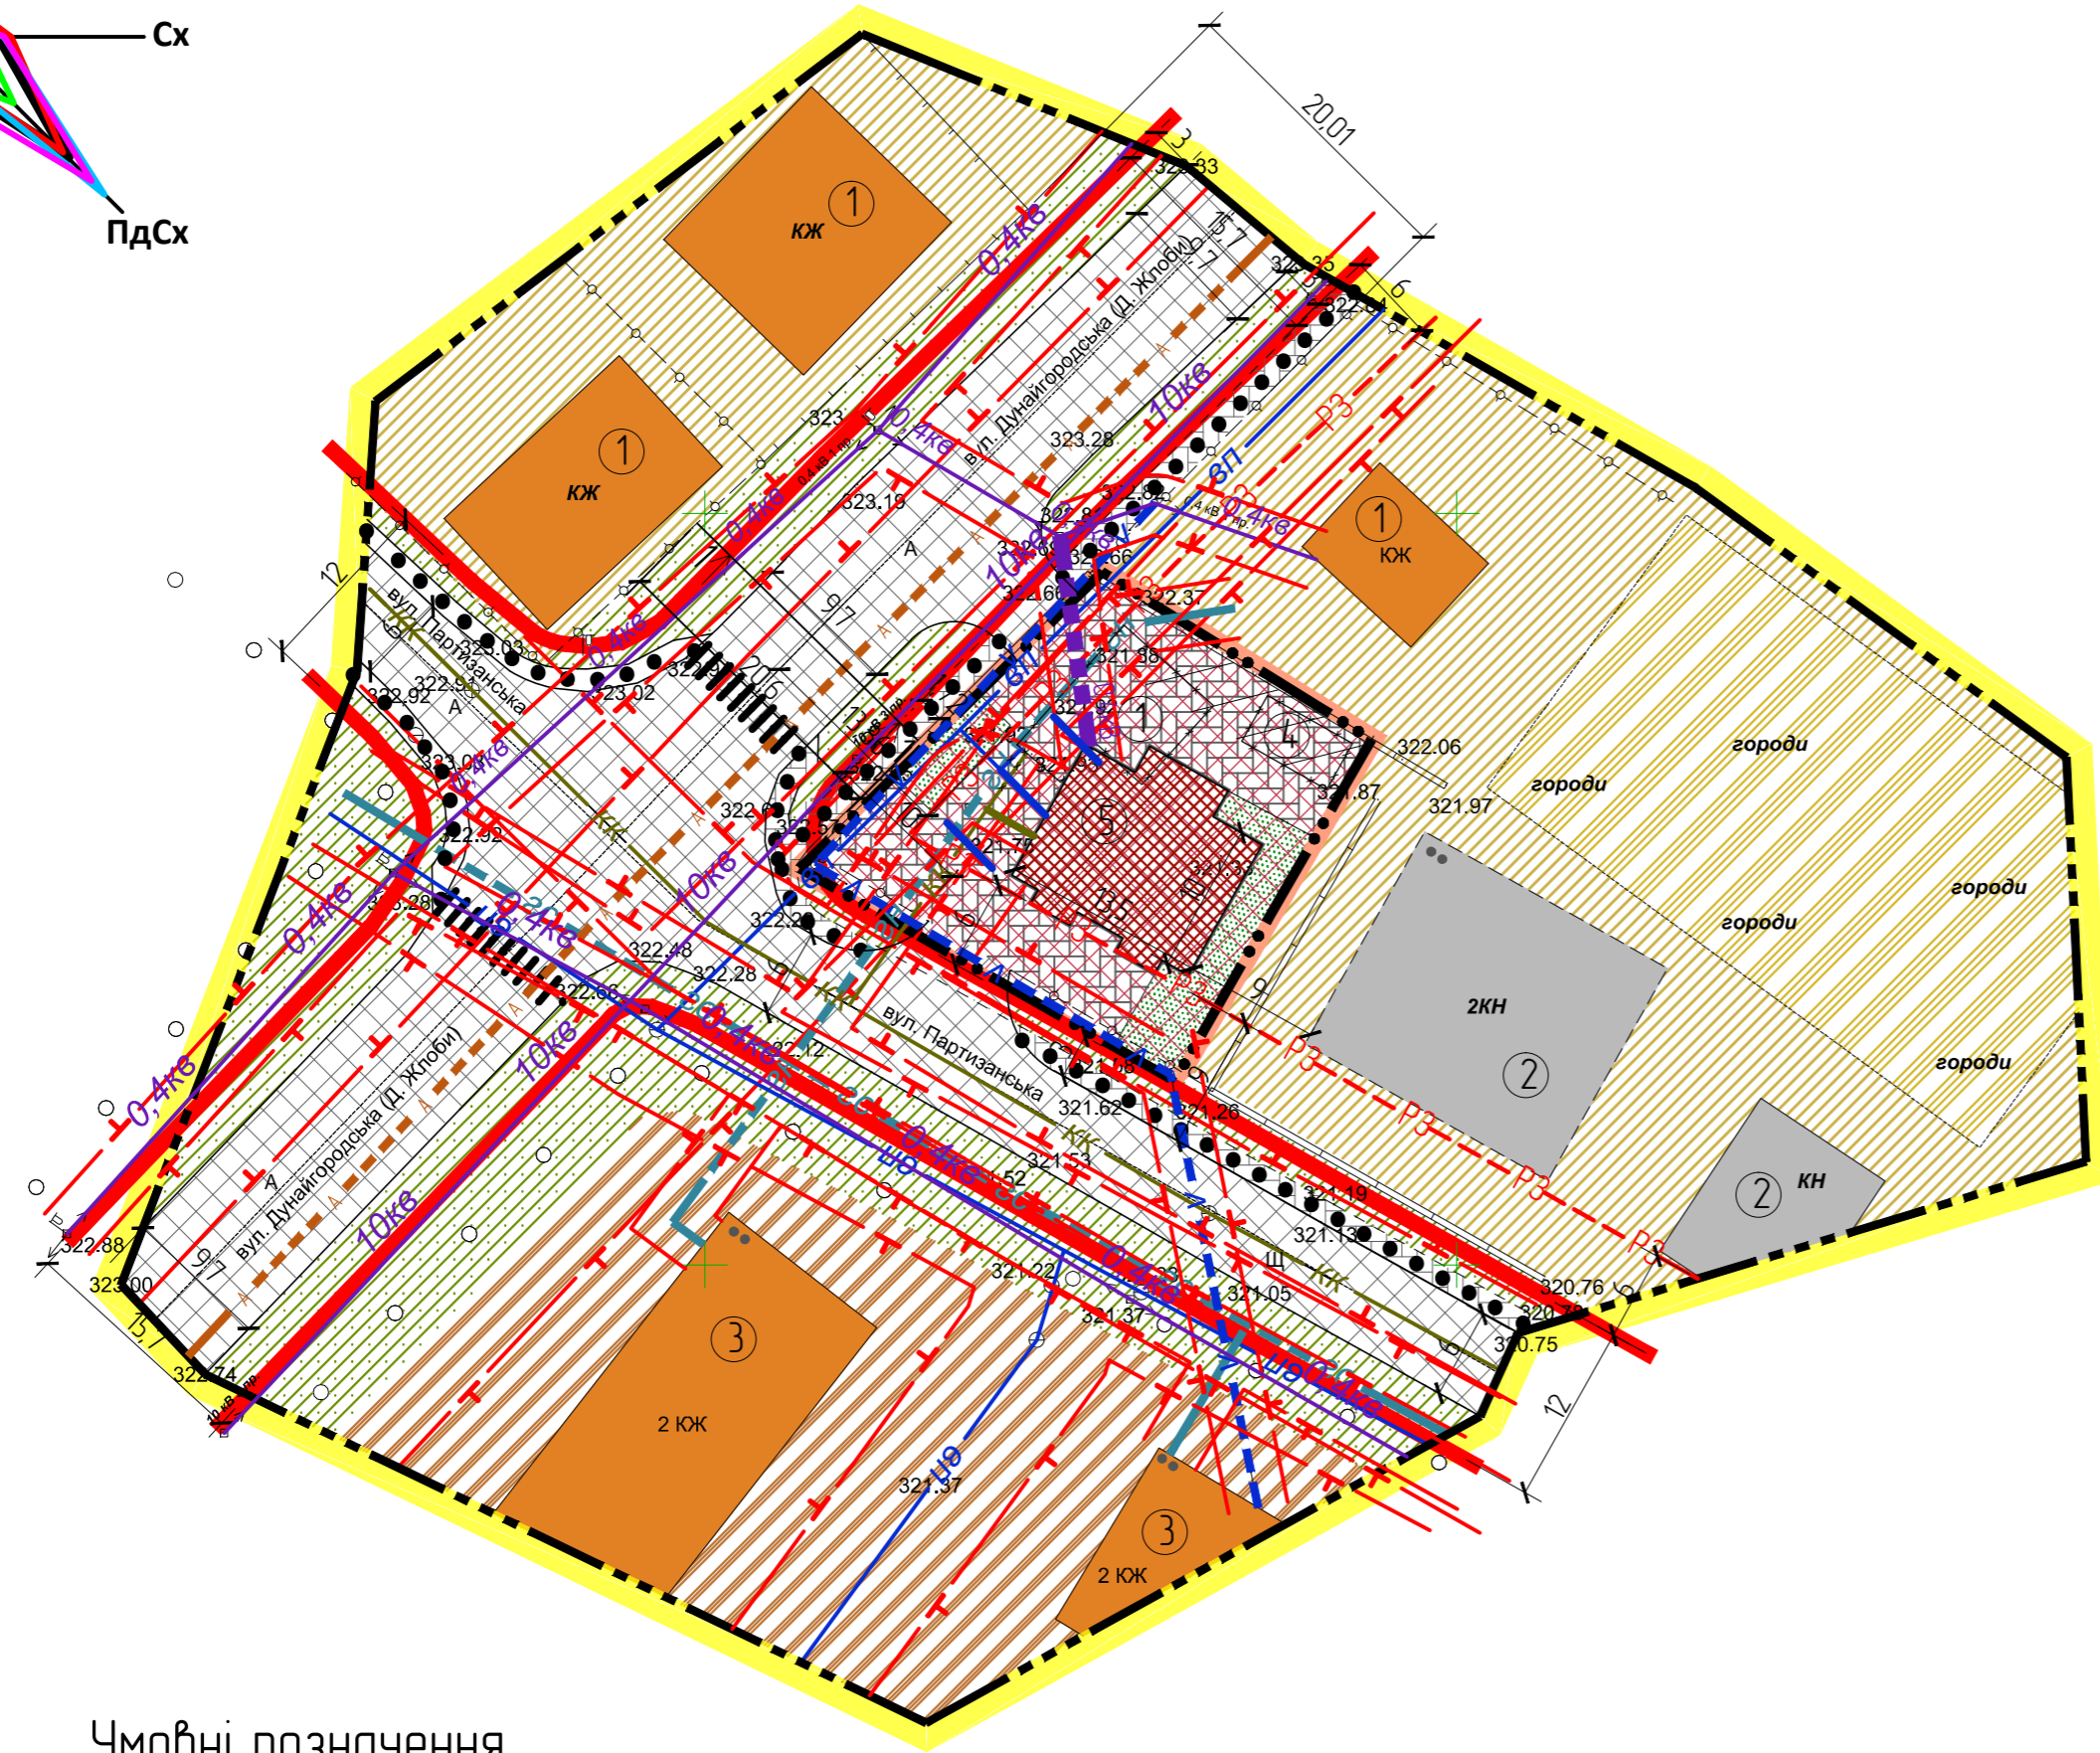

Умовні позначення
 Зима — (blue line)
 Весна — (red line)
 Літо — (green line)
 Осінь — (magenta line)
 Рік — (black line)

Умовні позначення

Існуючі	Проектні	Опис
[Symbol]	[Symbol]	Межа ділянки опрацювання
[Symbol]	[Symbol]	Межа території опрацювання
[Symbol]	[Symbol]	Напрямок руху пішоходів
[Symbol]	[Symbol]	Напрямок руху транспорту
[Symbol]	[Symbol]	Лінія регулювання забудови
[Symbol]	[Symbol]	Червона лінія вулиці
[Symbol]	[Symbol]	Охоронна зона
[Symbol]	[Symbol]	Нежитлові будівлі
[Symbol]	[Symbol]	Житлові будинки капітальні
[Symbol]	[Symbol]	Громадські будівлі
[Symbol]	[Symbol]	Будівлі що підлягають демонтажу
[Symbol]	[Symbol]	Територія сільськогосподарського призначення
[Symbol]	[Symbol]	Територія зелених насаджень загального користування
[Symbol]	[Symbol]	Територія зелених насаджень спеціального користування
[Symbol]	[Symbol]	Територія житлової садибної забудови

[Symbol]	[Symbol]	Територія житлової багатоквартирної забудови
[Symbol]	[Symbol]	Територія громадської забудови
[Symbol]	[Symbol]	Проїзна частина
[Symbol]	[Symbol]	Бруківка
[Symbol]	[Symbol]	Газопровід середнього тиску
[Symbol]	[Symbol]	Газопровід низького тиску
[Symbol]	[Symbol]	Повітряна лінія зв'язку
[Symbol]	[Symbol]	Лінія електропередач 10 кВт
[Symbol]	[Symbol]	Лінія електропередач 0,4 кВт
[Symbol]	[Symbol]	Водопровід
[Symbol]	[Symbol]	Самопливна каналізація


Техніко-економічні показники

№ п/п	Назва показників	Одиниця виміру	Значення показників	
			Існуючий стан	Проектний стан
Територія				
1	Площа земельної ділянки	га	0,0664	0,0664
2	Площа забудови	м ²	92,8	153,0
3	Площа заощення	м ²	-	389,6
4	Площа озелення	м ²	571,2	121,4
5	Відсоток озелення	%	86	18,3
6	Відсоток заощення	%	-	58,7
7	Відсоток забудови	%	14,0	23,0
8	Кількість машиномісць на стоянці	шт	-	4

Експлікація до схеми

№ п/п	Найменування	Кількість	Примітка
1	Одноквартирний житловий будинок садибного типу	4	існуюча
2	Нежитлова будівля	2	існуюча
3	Багатоквартирний житловий будинок	2	існуюча
4	Господарська будівля	1	існуюча
5	Магазин	1	проектний

Поперечний переріз 1-1

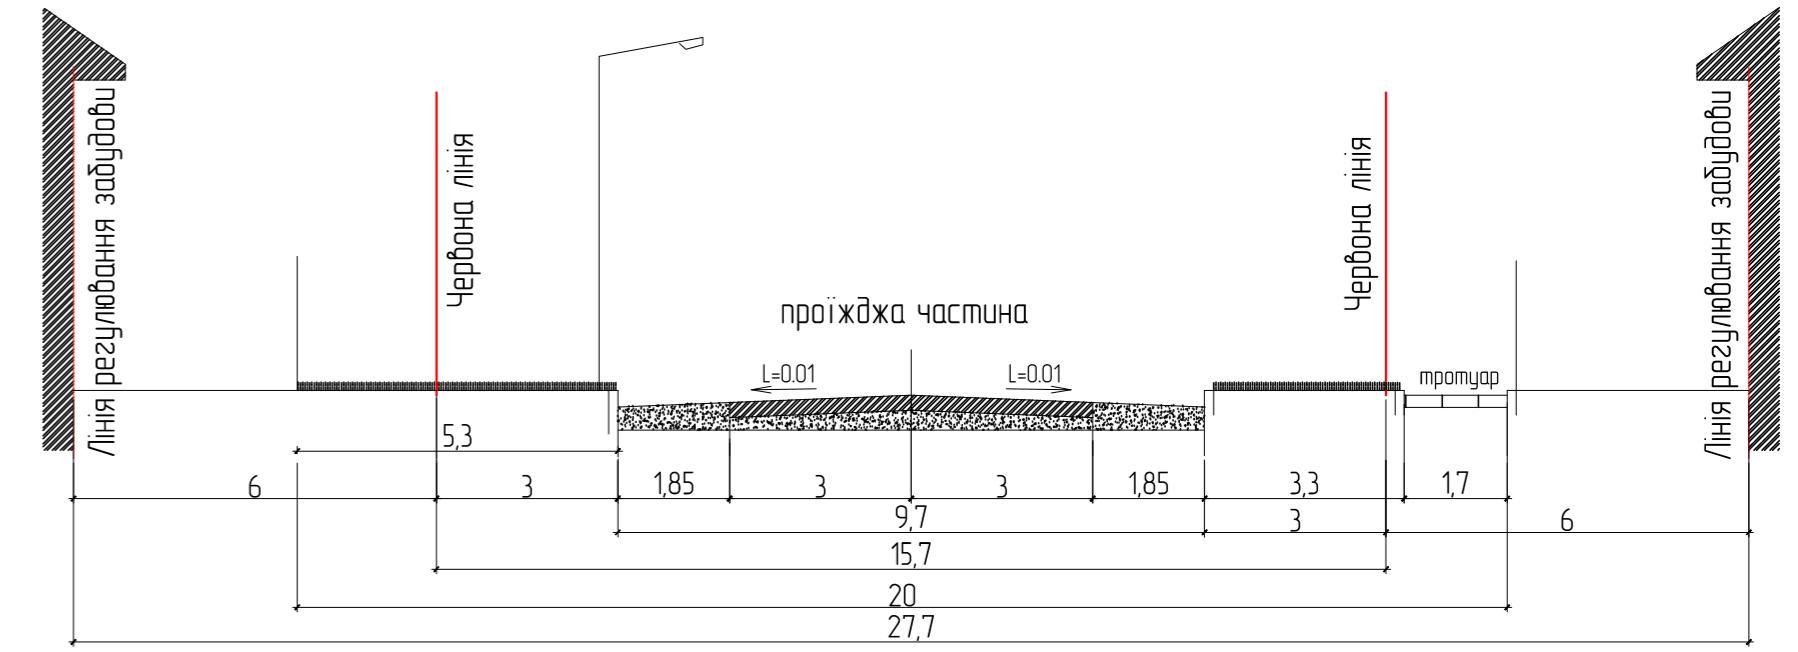

1/2018-ДПТ				
Зм.	Кільк.	Аркуш	№ док.	Підпис
Дата	Детальний план території кварталу в межах вулиць Дунайгородська, Партизанська, Широка та Провулок Декретний для об'єднання можливості будівництва магазину промислових та непромислових товарів на перехресті вул. Дунайгородської та вул. Партизанської в м. Дунаївці Хмельницької області			
ГАП	Замовник: Веселовський Володимир Іванович			Дата
Виконав	ДПТ			Аркуш
Проектний план суміщений зі схемою проектних планувальних обмежень, планом червоних ліній, креслення поперечних профілів вулиць, схемою організації руху транспорту та пішоходів М 1:500				