

Схема розташування земельної ділянки у
планувальній структурі с. Зеленче
Дунаєвського району Хмельницької області.
М 1:2000

Умовні позначення

- Зима — (blue line)
- Весна — (red line)
- Літо — (green line)
- Осінь — (magenta line)
- Рік — (black line)

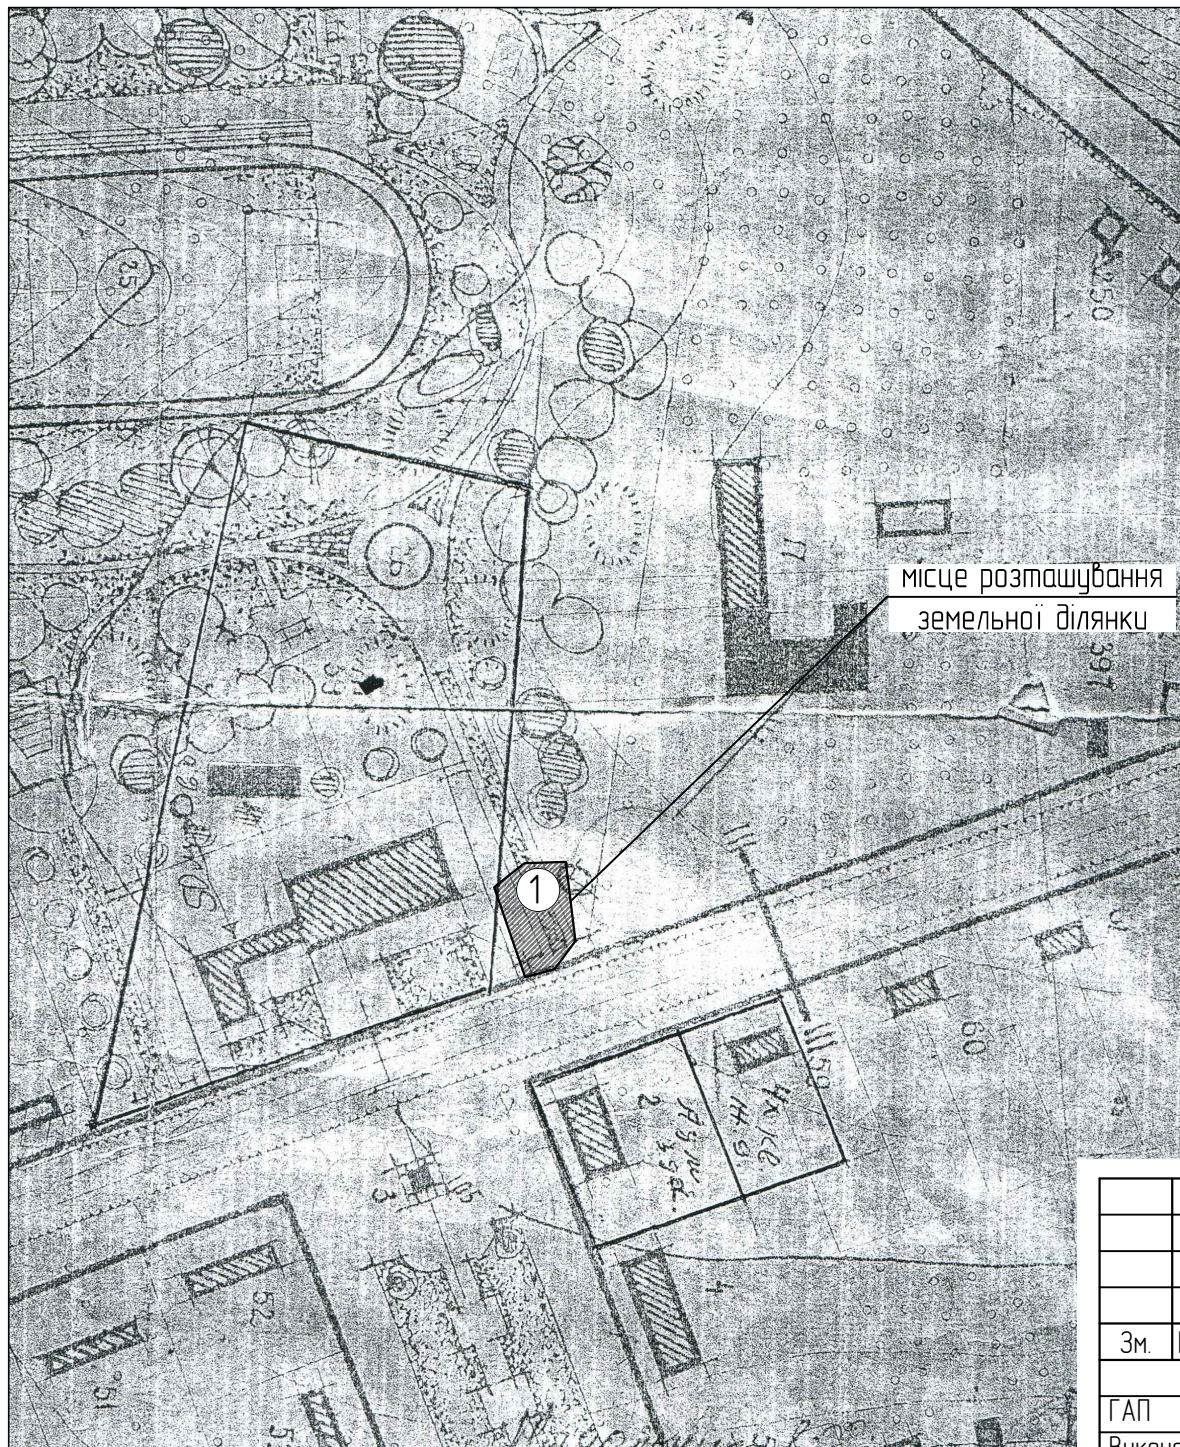


Схема виконана на вкопюванні з генерального плану с. Зеленче Дунаєвського району Хмельницької області

Експлікація

№ п/п	Найменування
1	Земельна ділянка щодо якої здійснюється детальне планування

Ситуаційна схема М 1:10 000



Схема виконана на вкопюванні з кадастрової карти України

Умовні позначення

- (white rectangle with border) Межі земельної ділянки щодо якої здійснюється детальне планування
- (hatched rectangle) Земельна ділянка щодо якої здійснюється детальне планування

						2/2018-ДПТ			
						Детальний план території для обґрунтування можливості реконструкції магазину-кафе по вул. Центральна, 31 в с. Зеленче Дунаєвського району Хмельницької області			
Зм.	Кільк.	Аркуш	№ док.	Підпис	Дата	Стадія	Аркуш	Аркушів	
ГАП		Гудима Т. І.				Замовник: Михальська Алла Миколаївна	ДПТ	2	6
Виконав		Поліщук Л.В.					Схема розташування земельної ділянки у планувальній структурі с. Зеленче Дунаєвського району Хмельницької області М 1:2000 Ситуаційна схема М 1:10 000		
						АА №000738 від 13. 11. 2012 р.			