


Схема розташування земельної ділянки у планувальній структурі м. Дунаївці М 1:5000

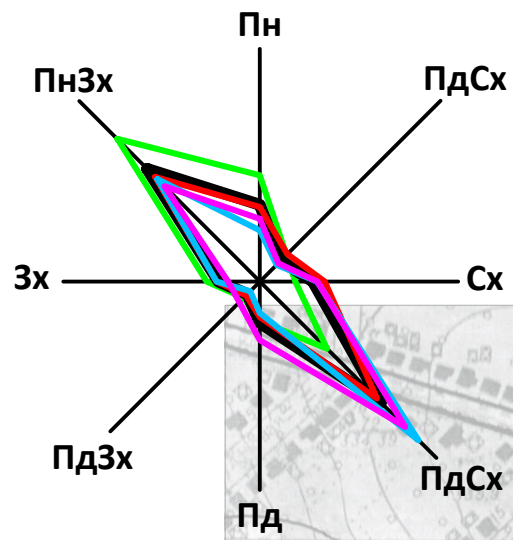

Умовні позначення

- Зима — (blue line)
- Весна — (red line)
- Літо — (green line)
- Осінь — (magenta line)
- Рік — (black line)

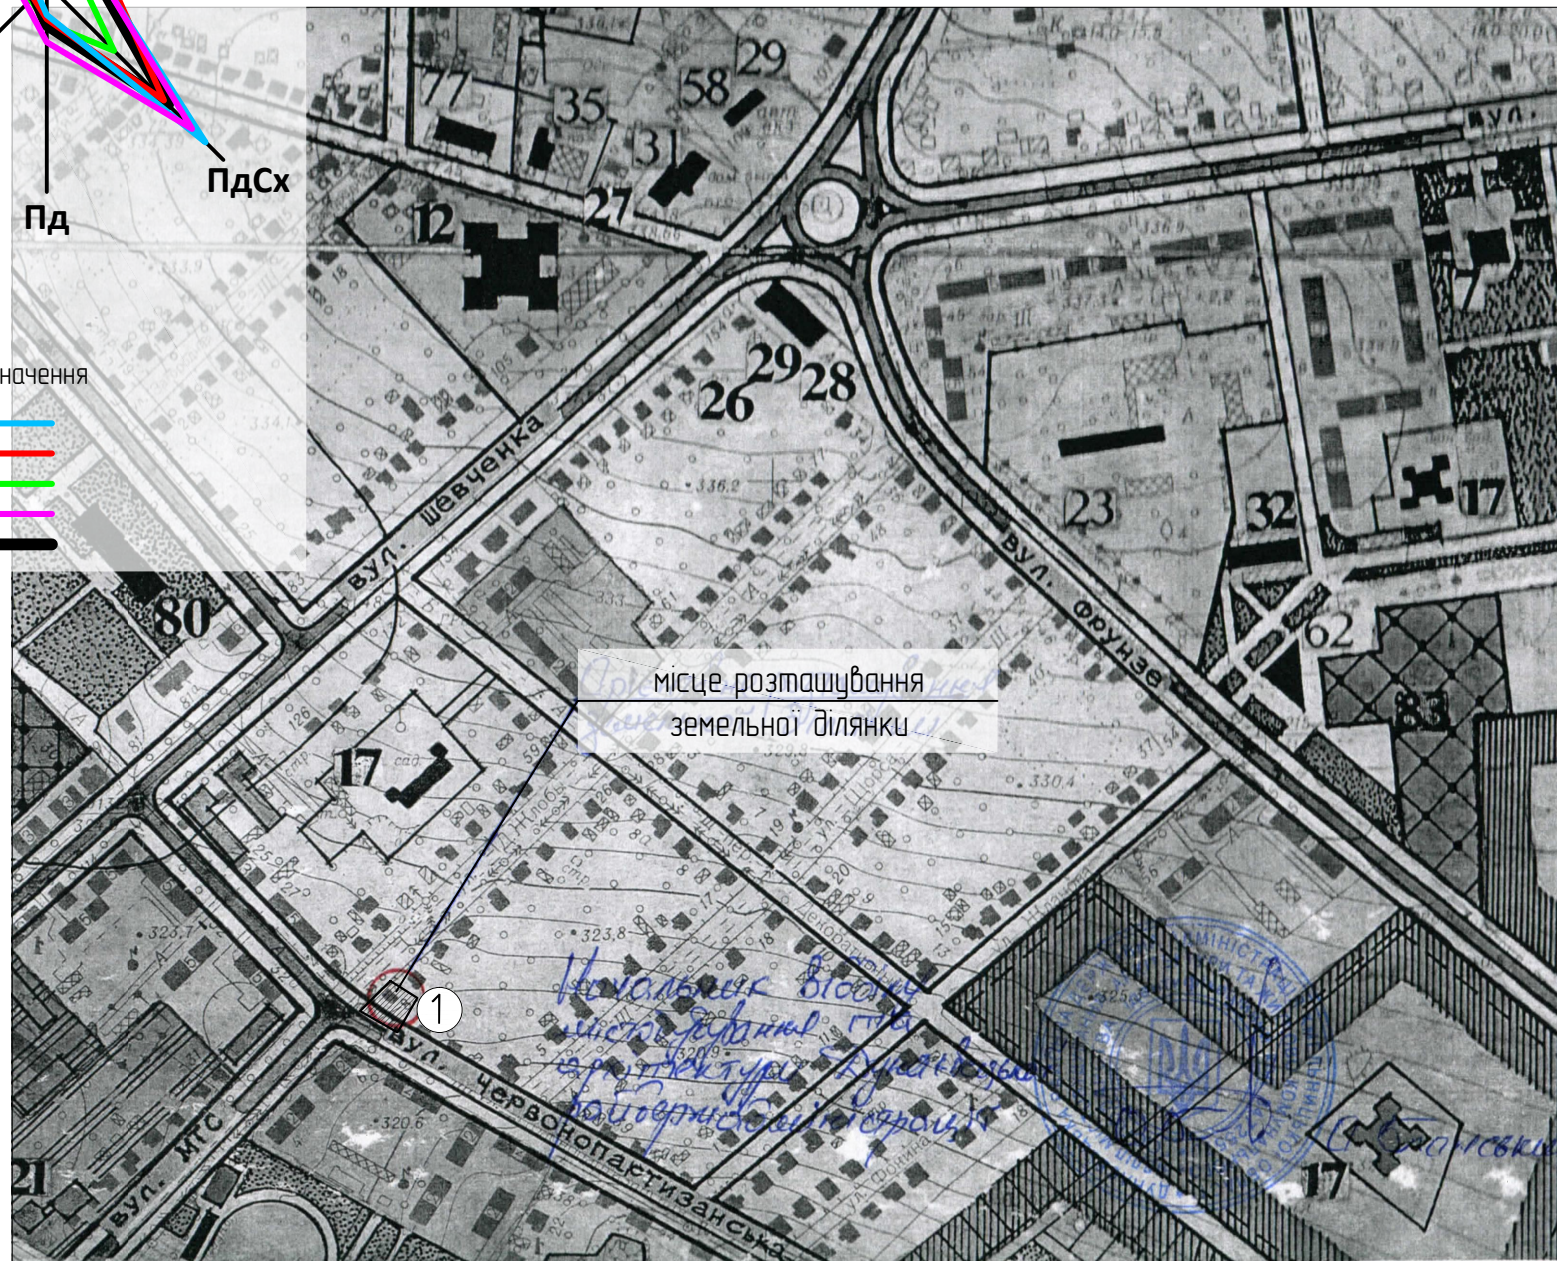


Схема виконана на вкопюванні з генерального плану м. Дунаївці

Ситуаційна схема М 1:2000



Схема виконана на вкопюванні з кадастрової карти України

Умовні позначення

- Межі земельної ділянки щодо якої здійснюється детальне планування
- Земельна ділянка щодо якої здійснюється детальне планування

Експлікація

№ п/п	Найменування
1	Земельна ділянка щодо якої здійснюється детальне планування

					1/2018-ДПТ		
Зм.	Кільк.	Аркуш/№док.	Підпис	Дата			
Детальний план території кварталу в межах вулиць Дунаїгородська, Партизанська, Широка та Провулок Декративний для обґрунтування можливості будівництва магазину промислових та непромислових товарів на перехресті вул. Дунаїгородської та вул. Партизанської в м. Дунаївці Хмельницької області					Стадія	Аркуш	Аркушів
ГАП					Замовник: Веселовський Володимир Іванович	ДПТ	
Виконав					Схема розташування земельної ділянки у планувальній структурі м. Дунаївці М 1:5000		