
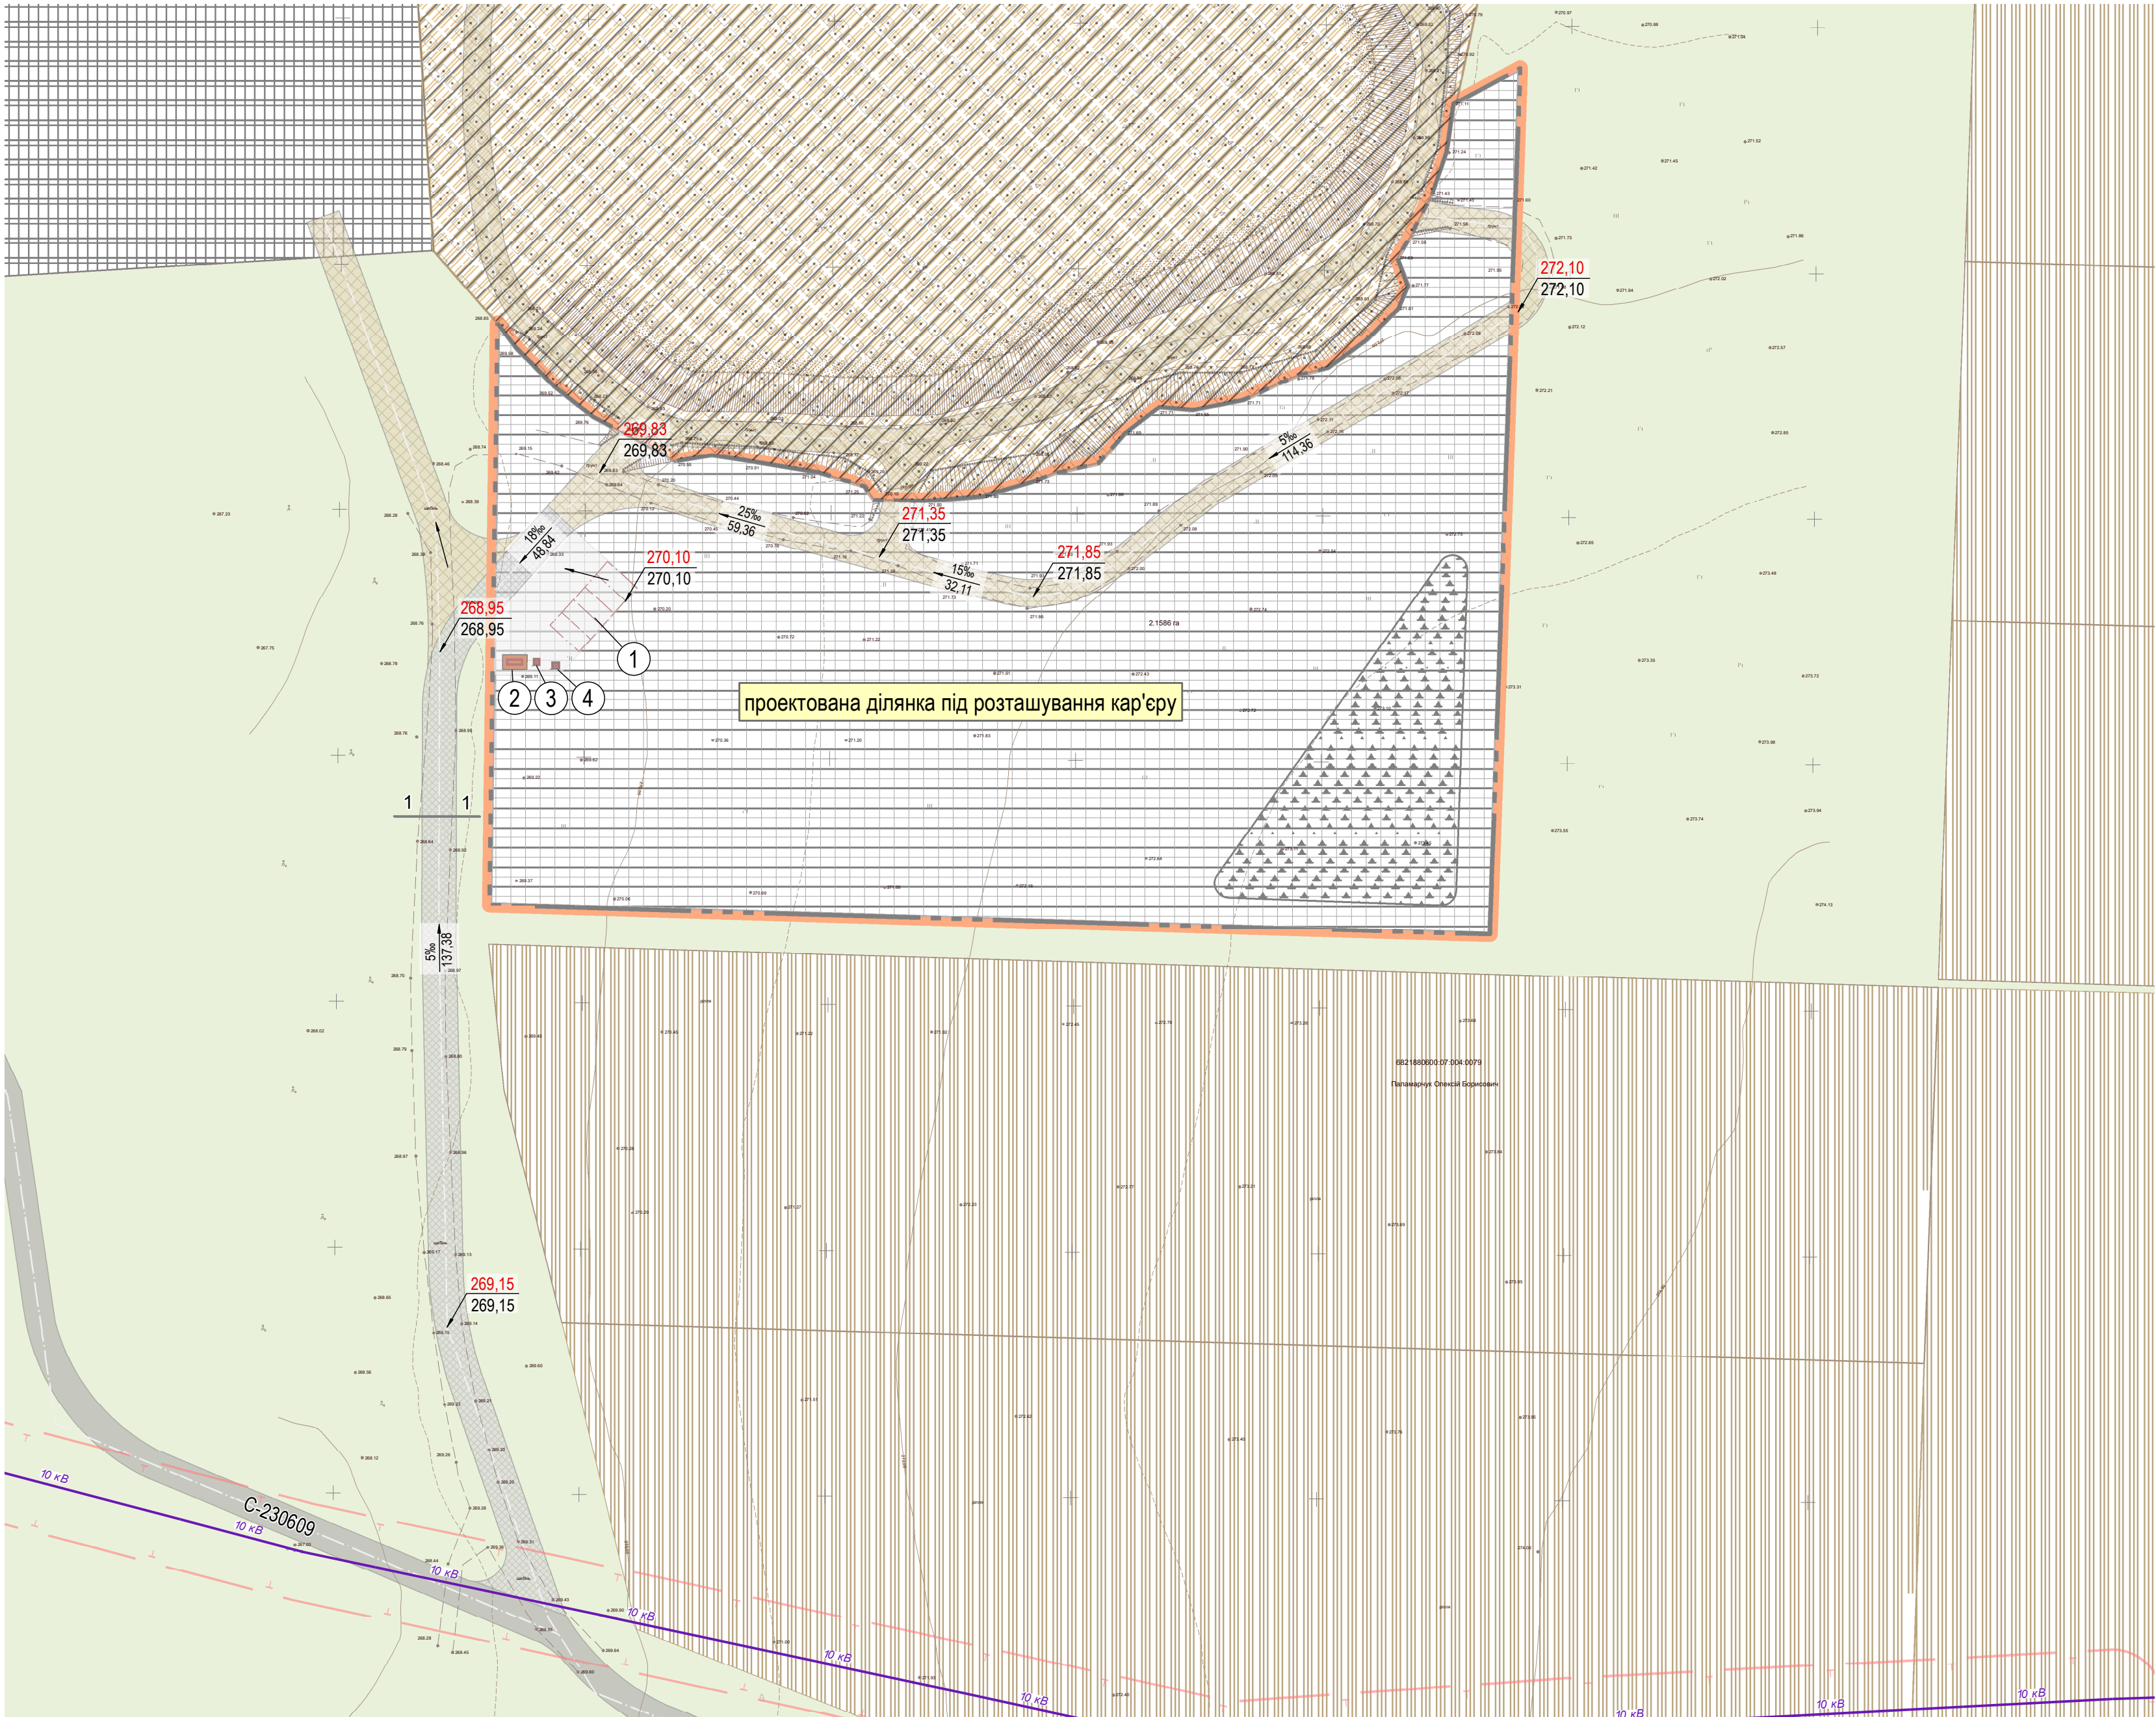


Детальний план території під розташування кар'єру для видобування піску орієнтовною площею 2,20 га за межами села Трибухівка  
Дунаєвецької міської територіальної громади Кам'янець-Подільського району Хмельницької області

Схема інженерної підготовки, благоустрою території та вертикального планування М 1:1000

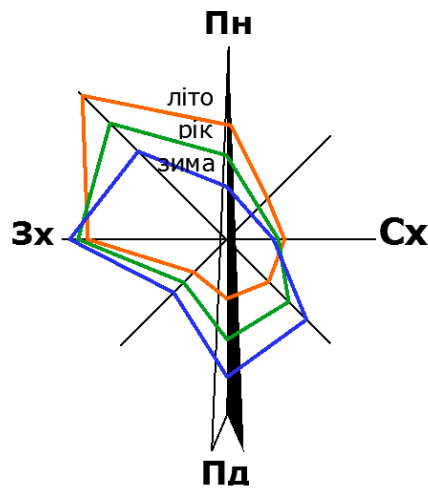

УМОВНІ

МЕЖІ

Межа території, щодо якої здійснюється детальне планування за кадастровим поділом


ТЕРИТОРІЇ

- Територія розробки кар'єру
- Території виробничі
- Території виробничі проектні
- Території для ведення товарного сільськогосподарського виробництва
- Склад родючого ґрунту
- Інші території
- ЛЕП повітряні 10 кВ

ПОКРИТТЯ

- Проїжджі частини з твердим покриттям
- Проїзд з щебеневим покриттям
- Технологічна (грунтова) дорога
- Господарський майданчик проект
- Номер поперечного профілю вулиці
- Деградовані землі (порушена ділянка)

проектна позначка висоти  
натурна позначка висоти  
ухил %  
напрямок стоку  
відстань, м

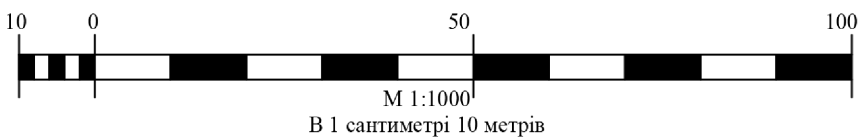

ЕКСПЛІКАЦІЯ:

- Майданчик для техніки проект
- Будівля охорони та інвентарю проект
- Дизель-генератор проект
- Туалет-кабіна мобільна проект

Примітки:

- Топографічна зйомка масштабу 1:1500, виконана ТОВ «РЕНЕСАНС-ГРУП» в 2024 році
- За потреби підприємства в електроенергії є можливість підключення до ЛЕП 10 кВ.

						ДПТ			
						Детальний план території під розташування кар'єру для видобування піску орієнтовною площею 2,20 га за межами села Трибухівка Дунаєвецької міської територіальної громади Кам'янець-Подільського району Хмельницької області			
Зм.	Кільк.	Аркуш	Недок.	Підпис	Дата	Замовник: Виконавчий комітет Дунаєвецької міської ради	Стадія	Аркуш	Аркушів
ГАП		Іонов			2024		МД	6	6
Розробив		Іонов			2024				
Перевірив									
Н.Контроль									
						Схема інженерної підготовки, благоустрою території та вертикального планування М 1:1000	ТОВ «РЕНЕСАНС-ГРУП» Сертифікат АА №003105 Хмельницький 2024		