
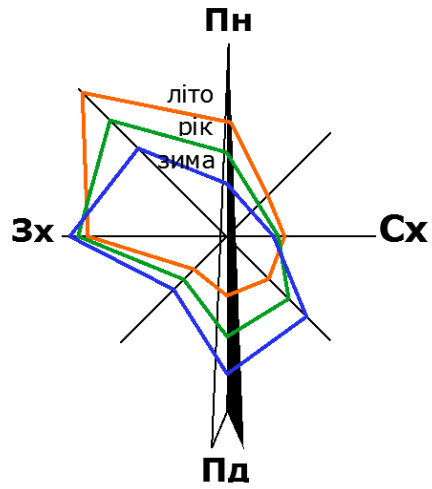


Детальний план території під розташування кар'єру для видобування піску орієнтовною площею 2,20 га за межами села Трибухівка Дунаєвецької міської територіальної громади Кам'янець-Подільського району Хмельницької області

План функціонального зонування території М 1:1000

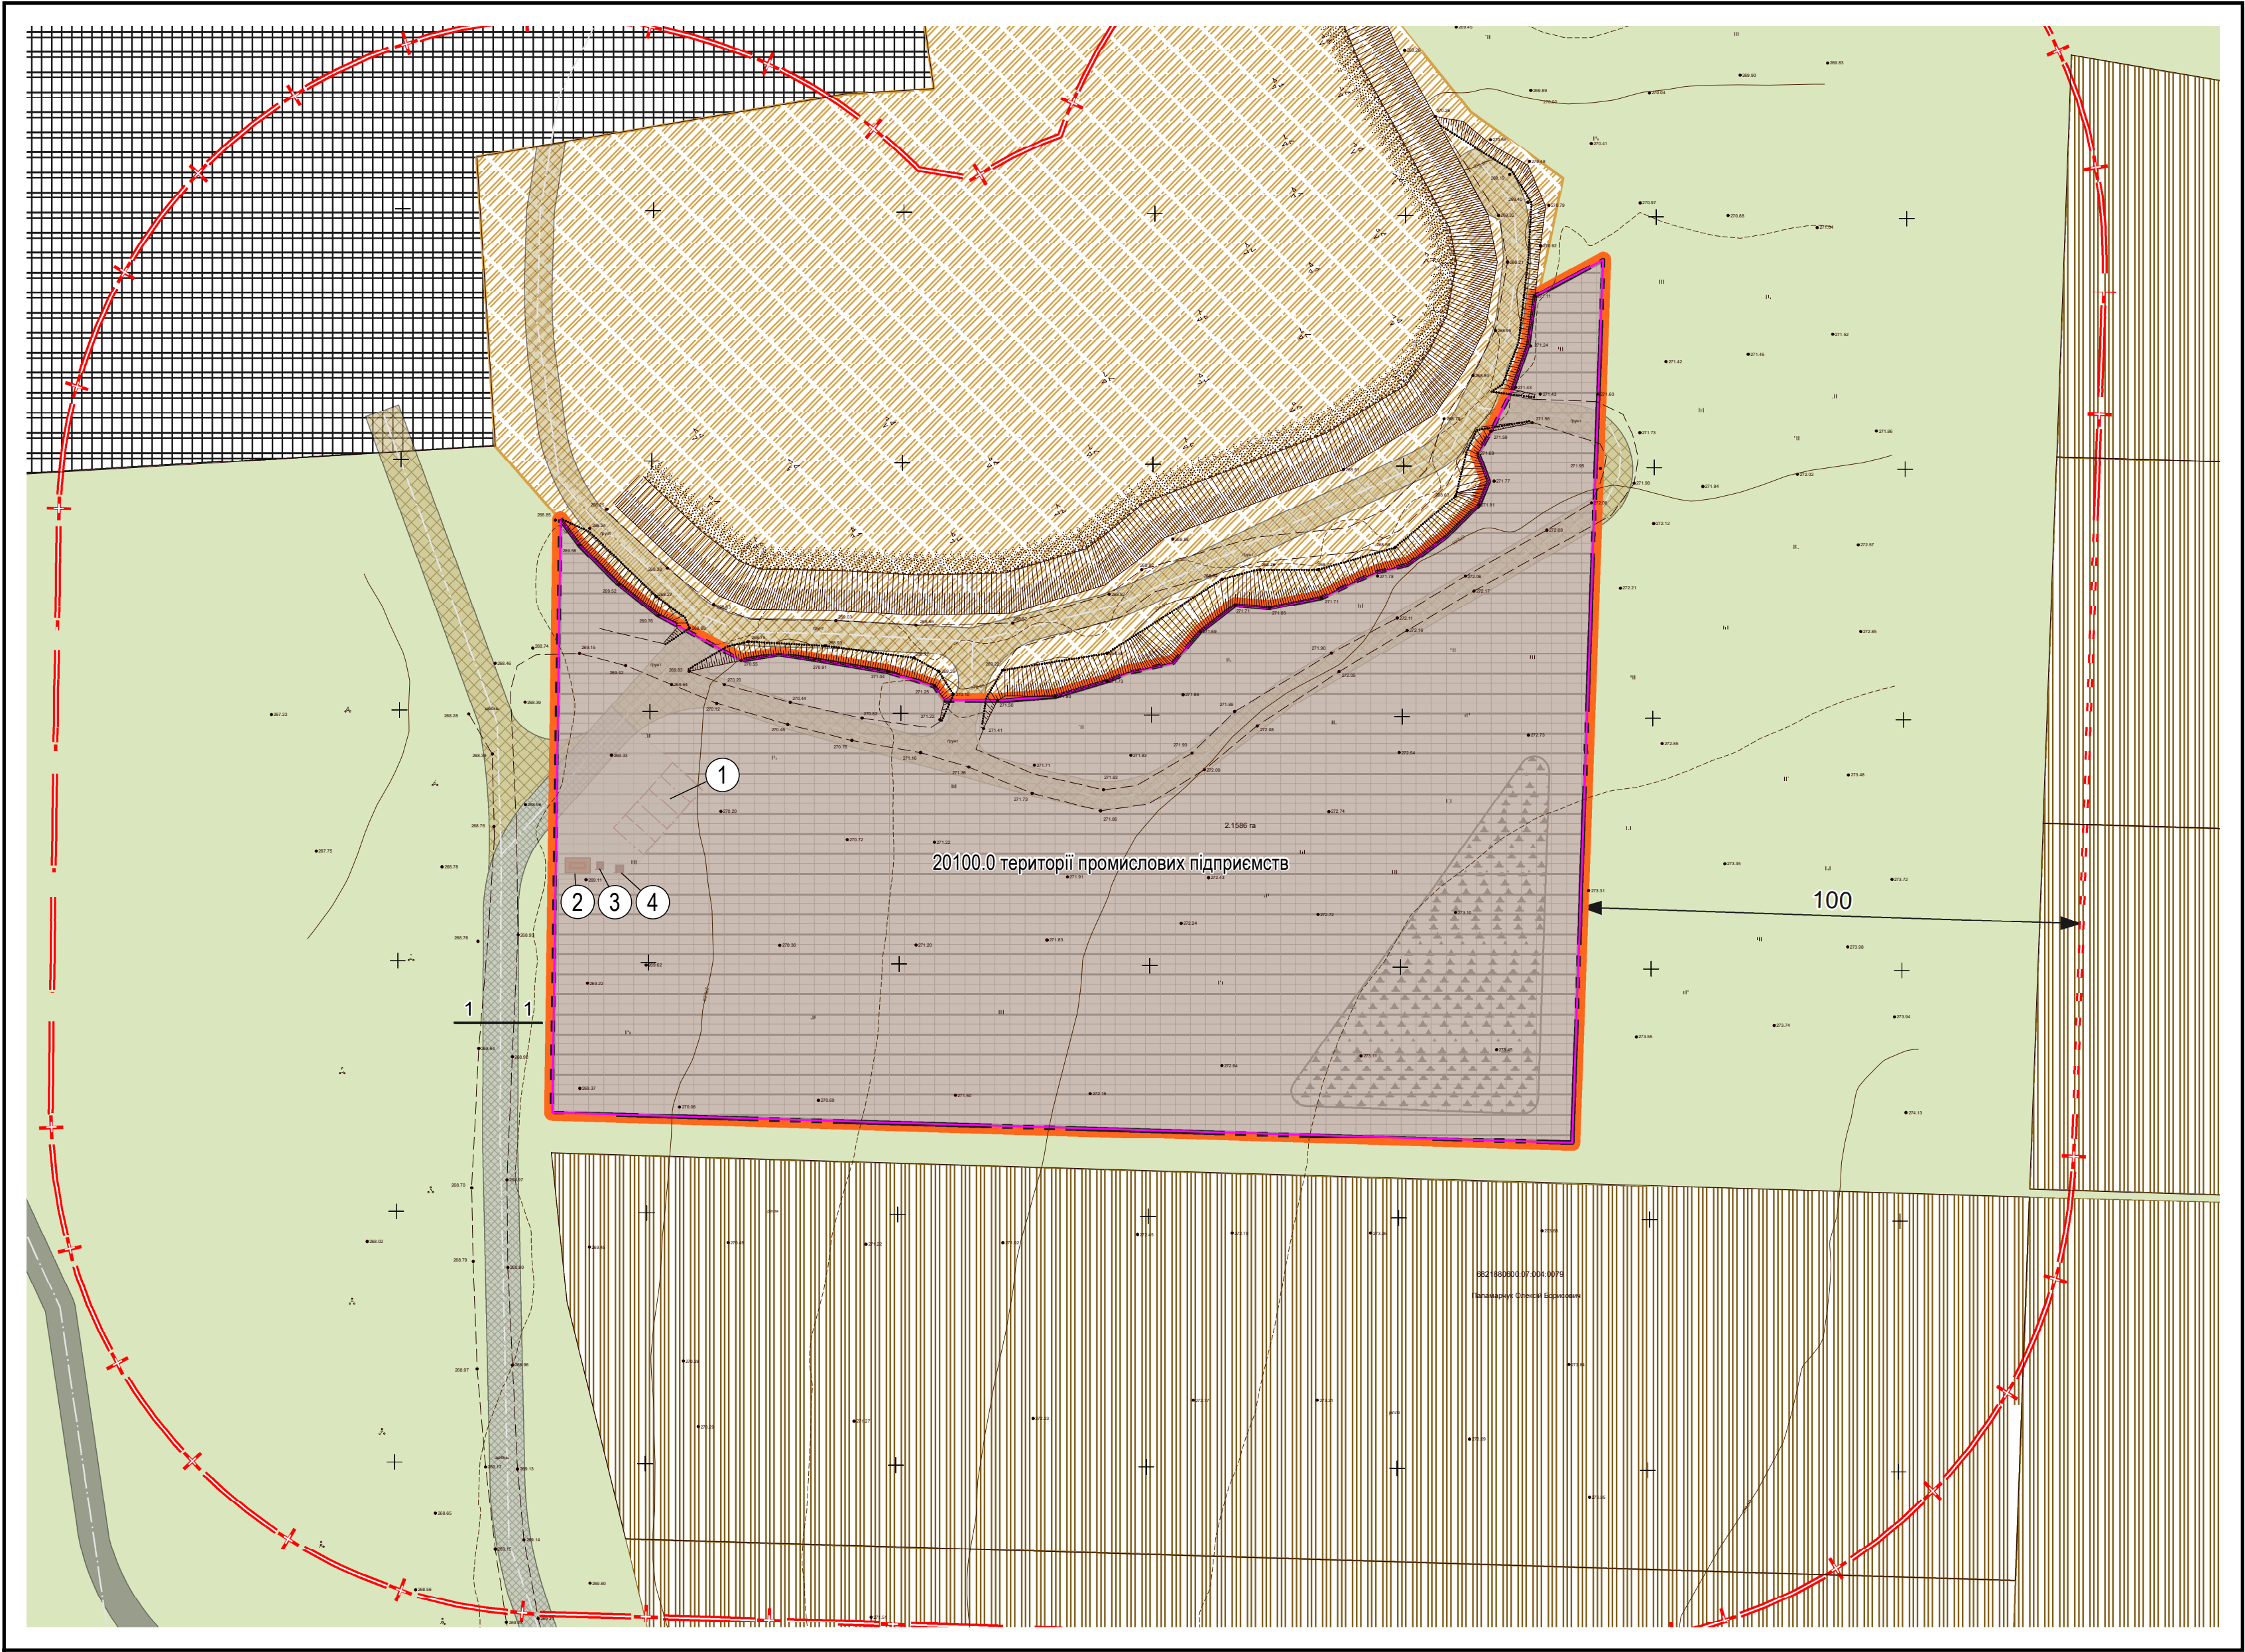

**УМОВНІ ПОЗНАЧЕННЯ**

**МЕЖІ**

Межа території, щодо якої здійснюється детальне планування за кадастровим поділом

**ЗОНИ**

20100.0 території промислових підприємств

**ПОКРИТТЯ**

Проїжджі частини з твердим покриттям

Проїзд з щебеним покриттям

Технологічна (грунтова) дорога

Господарський майданчик проект

1 1 Номер поперечного профілю вулиці

**ПЛАНУВАЛЬНІ ОБМЕЖЕННЯ**

Санітарно-захисна зона ВЕС проектна



Класифікатор видів функціонального призначення територій та їх співвідношення з видами цільового призначення земельних ділянок

Код класифікаційного угруповання			Код виду функціонального призначення території	Назва виду функціонального призначення території	Код згідно з Класифікатором видів цільового використання земельних ділянок	
підгрупи	класу	підкласу			Переважні (основні) види	Супутні види
2				Виробничі території		
	01		20100.0	території промислових підприємств	08.01; 11.01; 11.02; 11.03; 11.07; 11.08	03.07; 03.08; 03.14; 04.10; 05.01; 11.04; 12.13; 13.01; 13.02; 13.03; 14.02

ЕКСПЛІКАЦІЯ:

- Майданчик для техніки проект
- Будівля охорони та інвентарю проект
- Дизель-генератор проект
- Туалет-кабіна мобільна проект

**Примітки:**  
1.Топографічна зйомка масштабу 1:500, виконанаТОВ «РЕНЕСАНС-ГРУП» в 2024 році

						ДПТ			
						Детальний план території під розташування кар'єру для видобування піску орієнтовною площею 2,20 га за межами села Трибухівка Дунаєвецької міської територіальної громади Кам'янець-Подільського району Хмельницької області			
Зм.	Кільк.	Аркуш	Недок.	Підпис	Дата	Замовник: Виконавчий комітет Дунаєвецької міської ради	Стадія	Аркуш	Аркушів
ГАП		Іонов			2024		МД	4	6
Розробив		Іонов			2024				
Перевірив									
Н.Контроль						План функціонального зонування території М 1:1000	ТОВ «РЕНЕСАНС-ГРУП» Сертифікат АА №003105 Хмельницький 2024		