
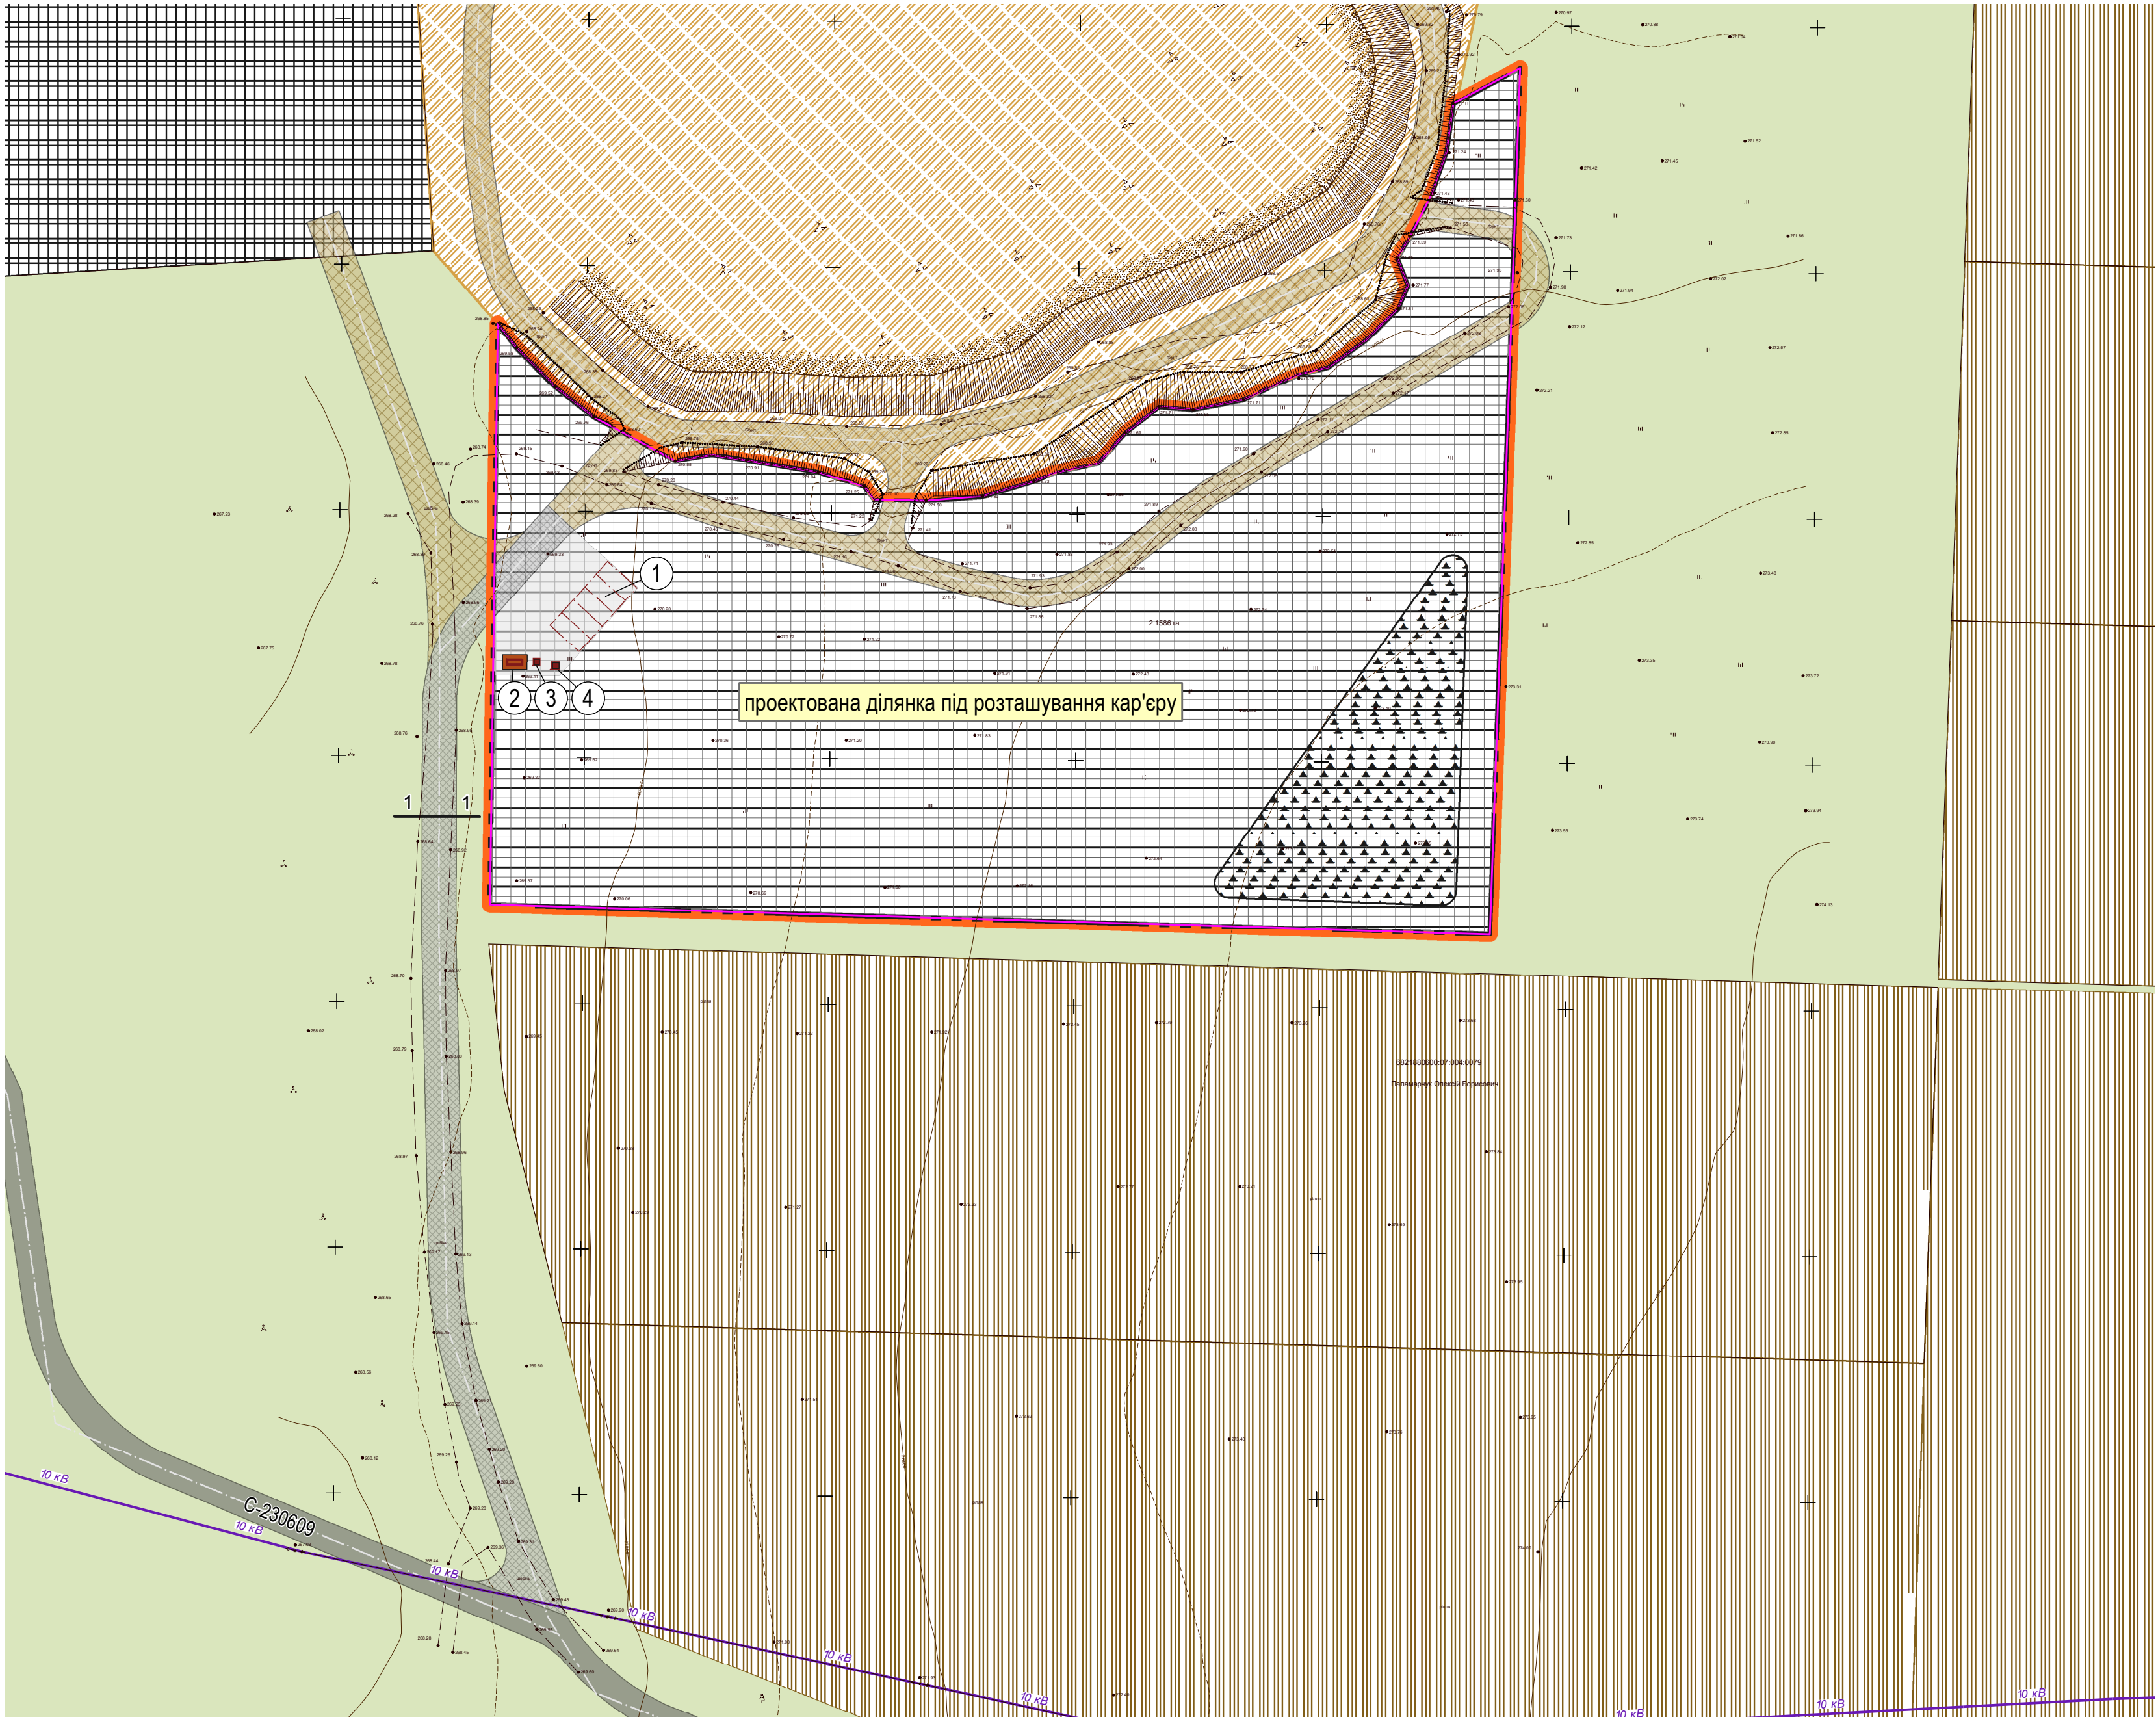


Детальний план території під розташування кар'єру для видобування піску орієнтовною площею 2,20 га за межами села Трибухівка Дунаєвецької міської територіальної громади Кам'янець-Подільського району Хмельницької області

Схема інженерного забезпечення території М 1:1000

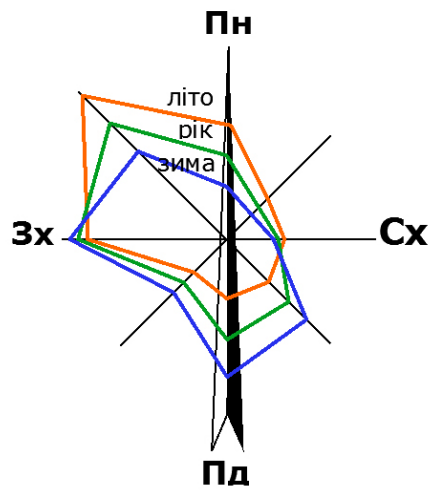

УМОВНІ ПОЗНАЧЕННЯ

МЕЖІ

Межа території, щодо якої здійснюється детальне планування за кадастровим поділом

ТЕРИТОРІЇ

- Територія розробки кар'єру
- Території виробничі
- Території виробничі проектні
- Території для ведення товарного сільськогосподарського виробництва
- Склад родючого ґрунту
- Інші території
- ЛЕП повітряні 10 кВ

ПОКРИТТЯ

- Проежджі частини з твердим покриттям
- Проежд з щебеним покриттям
- Технологічна (грунтова) дорога
- Господарський майданчик проект
- Номер поперечного профілю вулиці



ЕКСПЛІКАЦІЯ:

- Майданчик для техніки проект
- Будівля охорони та інвентарю проект
- Дизель-генератор проект
- Туалет-кабіна мобільна проект

Примітки:

- Топографічна зйомка масштабу 1:1500, виконана ТОВ «РЕНЕСАНС-ГРУП» в 2024 році
- За потреби підприємства в електроенергії є можливість підключення до ЛЕП 10 кВ.

ДПТ						
Детальний план території під розташування кар'єру для видобування піску орієнтовною площею 2,20 га за межами села Трибухівка Дунаєвецької міської територіальної громади Кам'янець-Подільського району Хмельницької області						
Зм.	Кільк.	Аркуш	Недок.	Підпис	Дата	Замовник: Виконавчий комітет Дунаєвецької міської ради
ГАП		Іонов			2024	
Розробив		Іонов			2024	
Перевірив						
Н.Контроль						Схема інженерного забезпечення території М 1:1000
Стадія				Аркуш	Аркушів	ТОВ «РЕНЕСАНС-ГРУП» Сертифікат АА №003105 Хмельницький 2024
МД				5	6	