


Детальний план території під розташування кар'єру для видобування піску орієнтовною площею 2,20 га за межами села Трибухівка Дунаєвської міської територіальної громади Кам'янець-Подільського району Хмельницької області


Схема сучасного використання території та схема існуючих обмежень у використанні земель М 1:1000

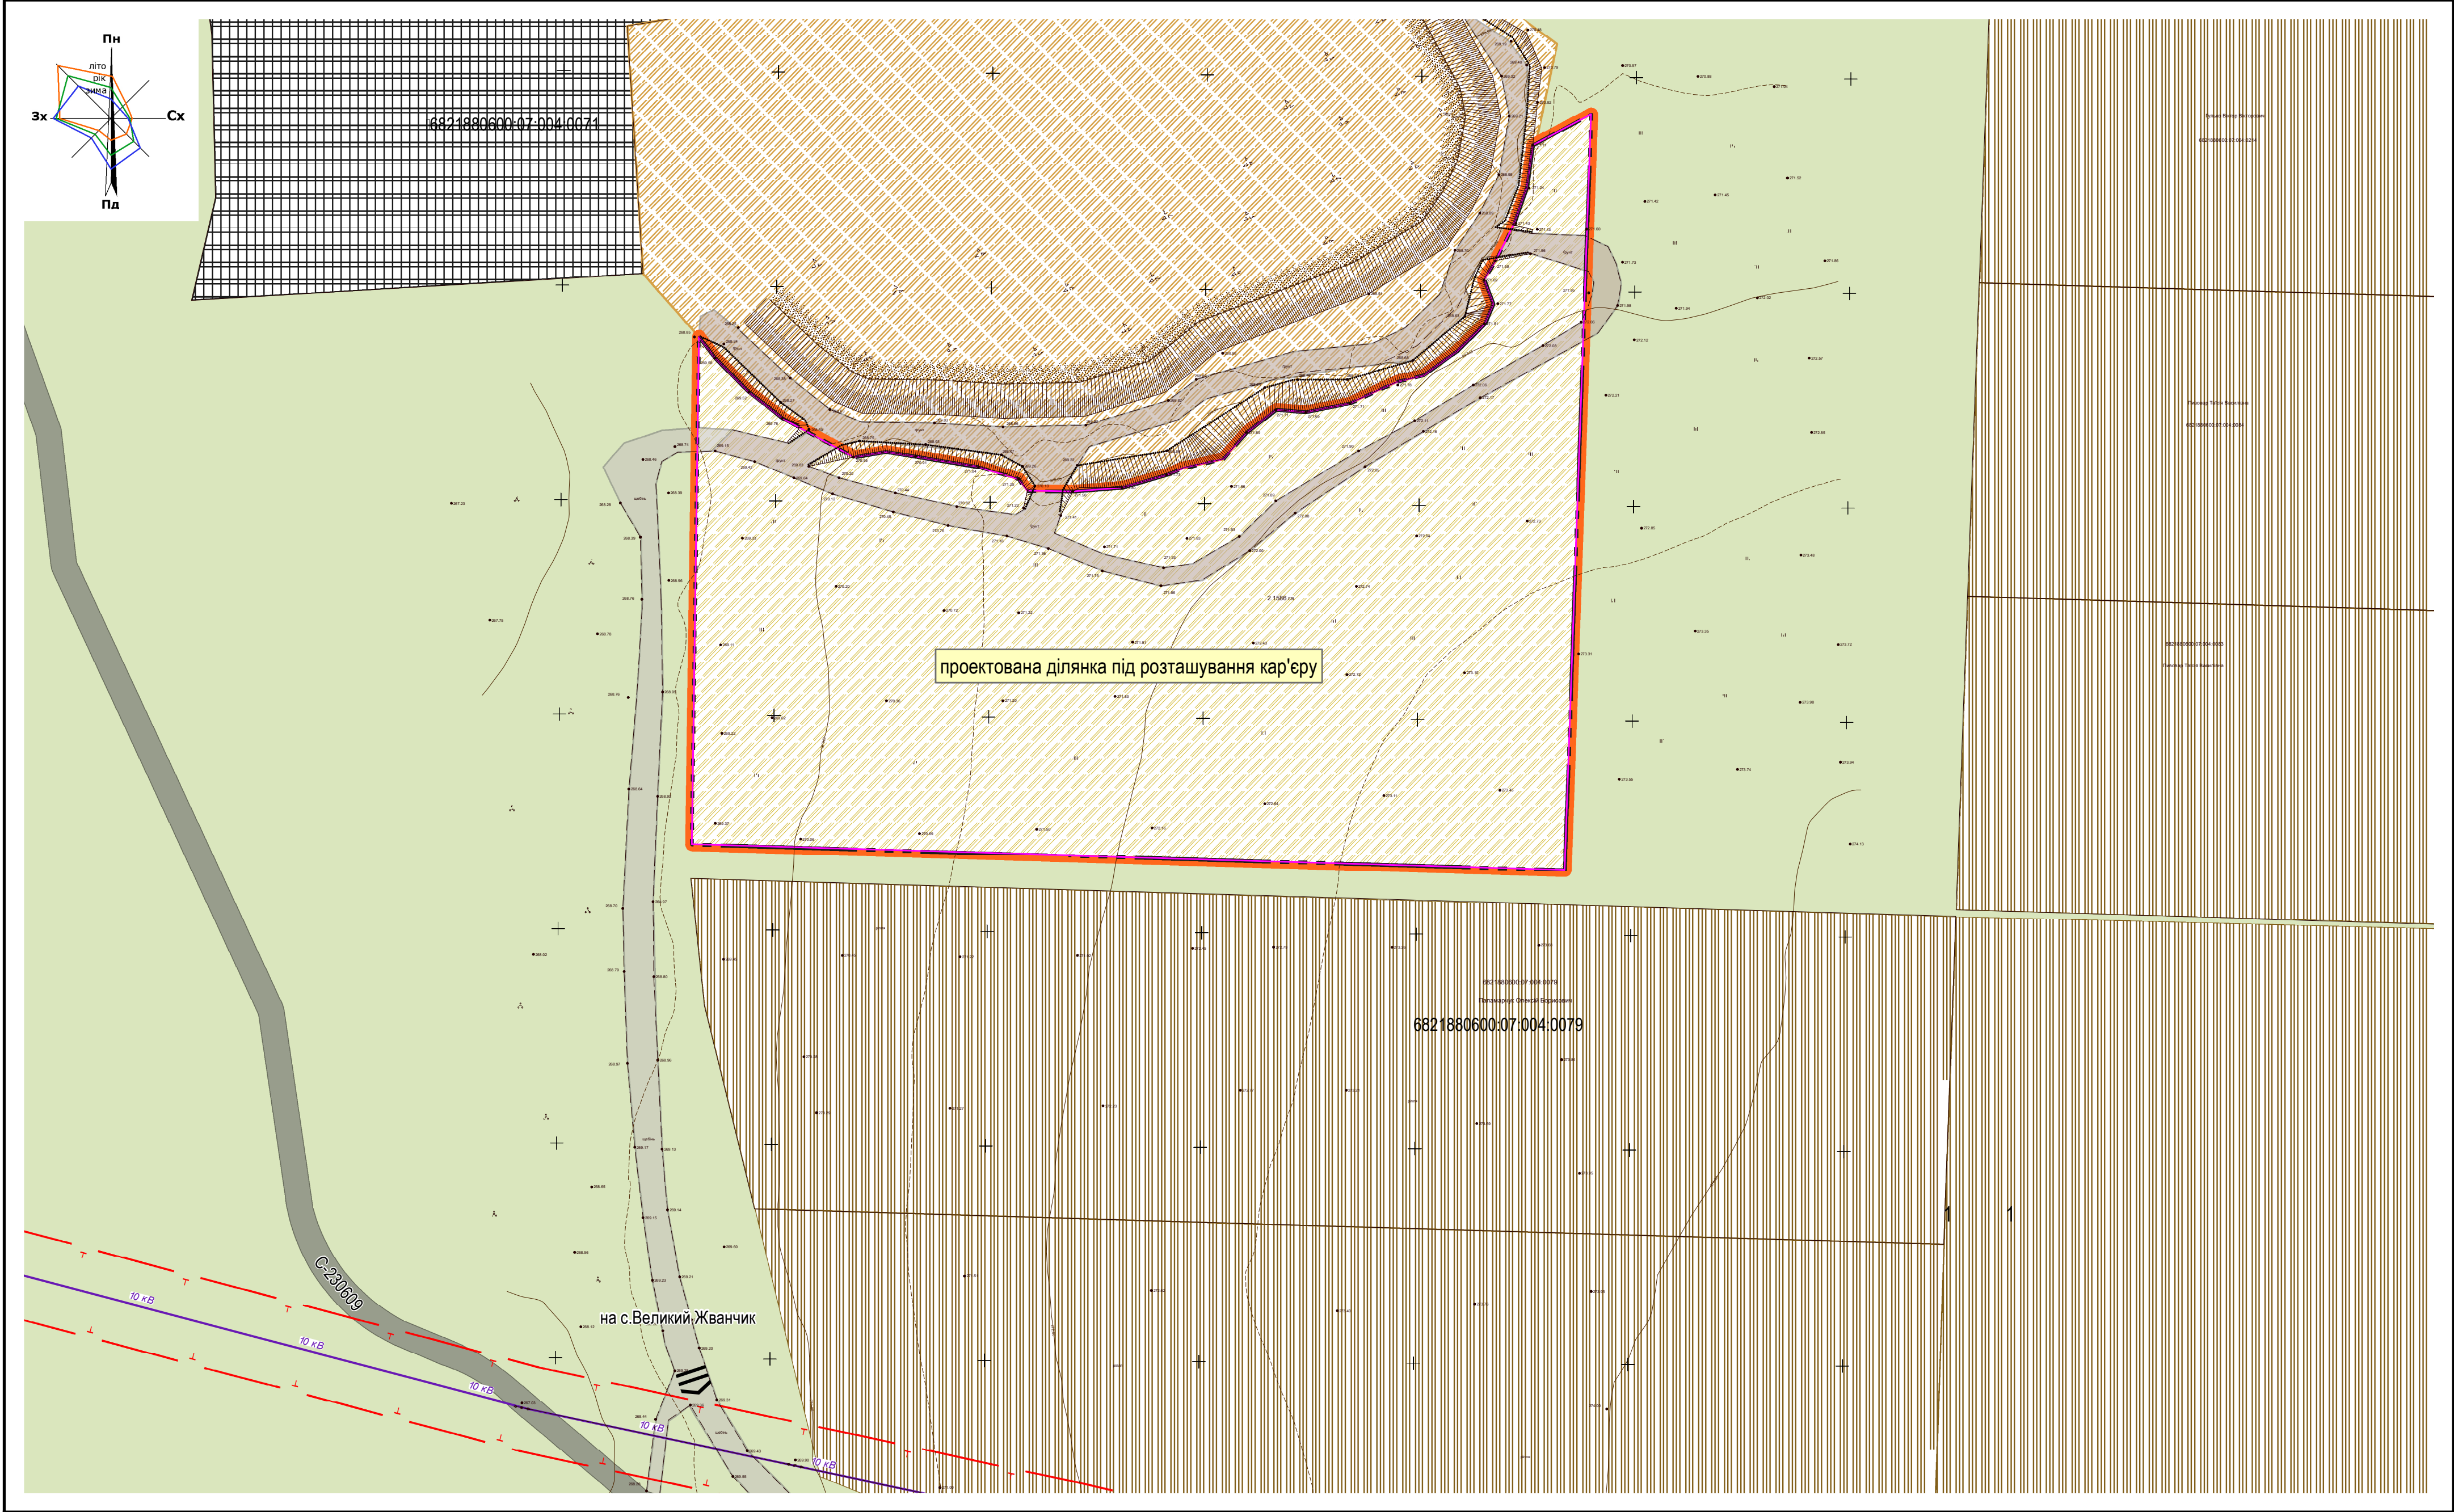

УМОВНІ ПОЗНАЧЕННЯ

- Межа території, щодо якої здійснюється детальне планування за кадастровим поділом
- території сільськогосподарського призначення, не сформована ділянка
- Територія розробки кар'єру
- Території виробничі
- Території для ведення товарного сільськогосподарського виробництва
- Інші території

- ЛЕП повітряні 10 кВ
- Пройжджі частини з твердим покриттям
- Грунтова дорога
- Дорога з щебеневим покриттям
- Охоронна зона інженерних мереж

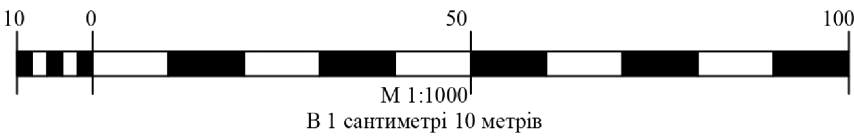

Примітки:
1.Топографічна зйомка масштабу 1:1500, виконана ТОВ «РЕНЕСАНС-ГРУП» в 2024 році

						ДПТ			
						Детальний план території під розташування кар'єру для видобування піску орієнтовною площею 2,20 га за межами села Трибухівка Дунаєвської міської територіальної громади Кам'янець-Подільського району Хмельницької області			
Зм.	Кільк.	Аркуш	Недок.	Підпис	Дата	Замовник: Виконавчий комітет Дунаєвської міської ради	Стадія	Аркуш	Аркушів
ГАП		Іонов			2024		МД	2	6
Розробив		Іонов			2024				
Перевірів									
Н.Контроль									
						Схема сучасного використання території та схема існуючих обмежень у використанні земель М 1:1000	ТОВ «РЕНЕСАНС-ГРУП» Сертифікат АА №003105 Хмельницький 2024		