

КОМПЛЕКСНА СХЕМА РОЗМІЩЕННЯ ТИМЧАСОВИХ СПОРУД

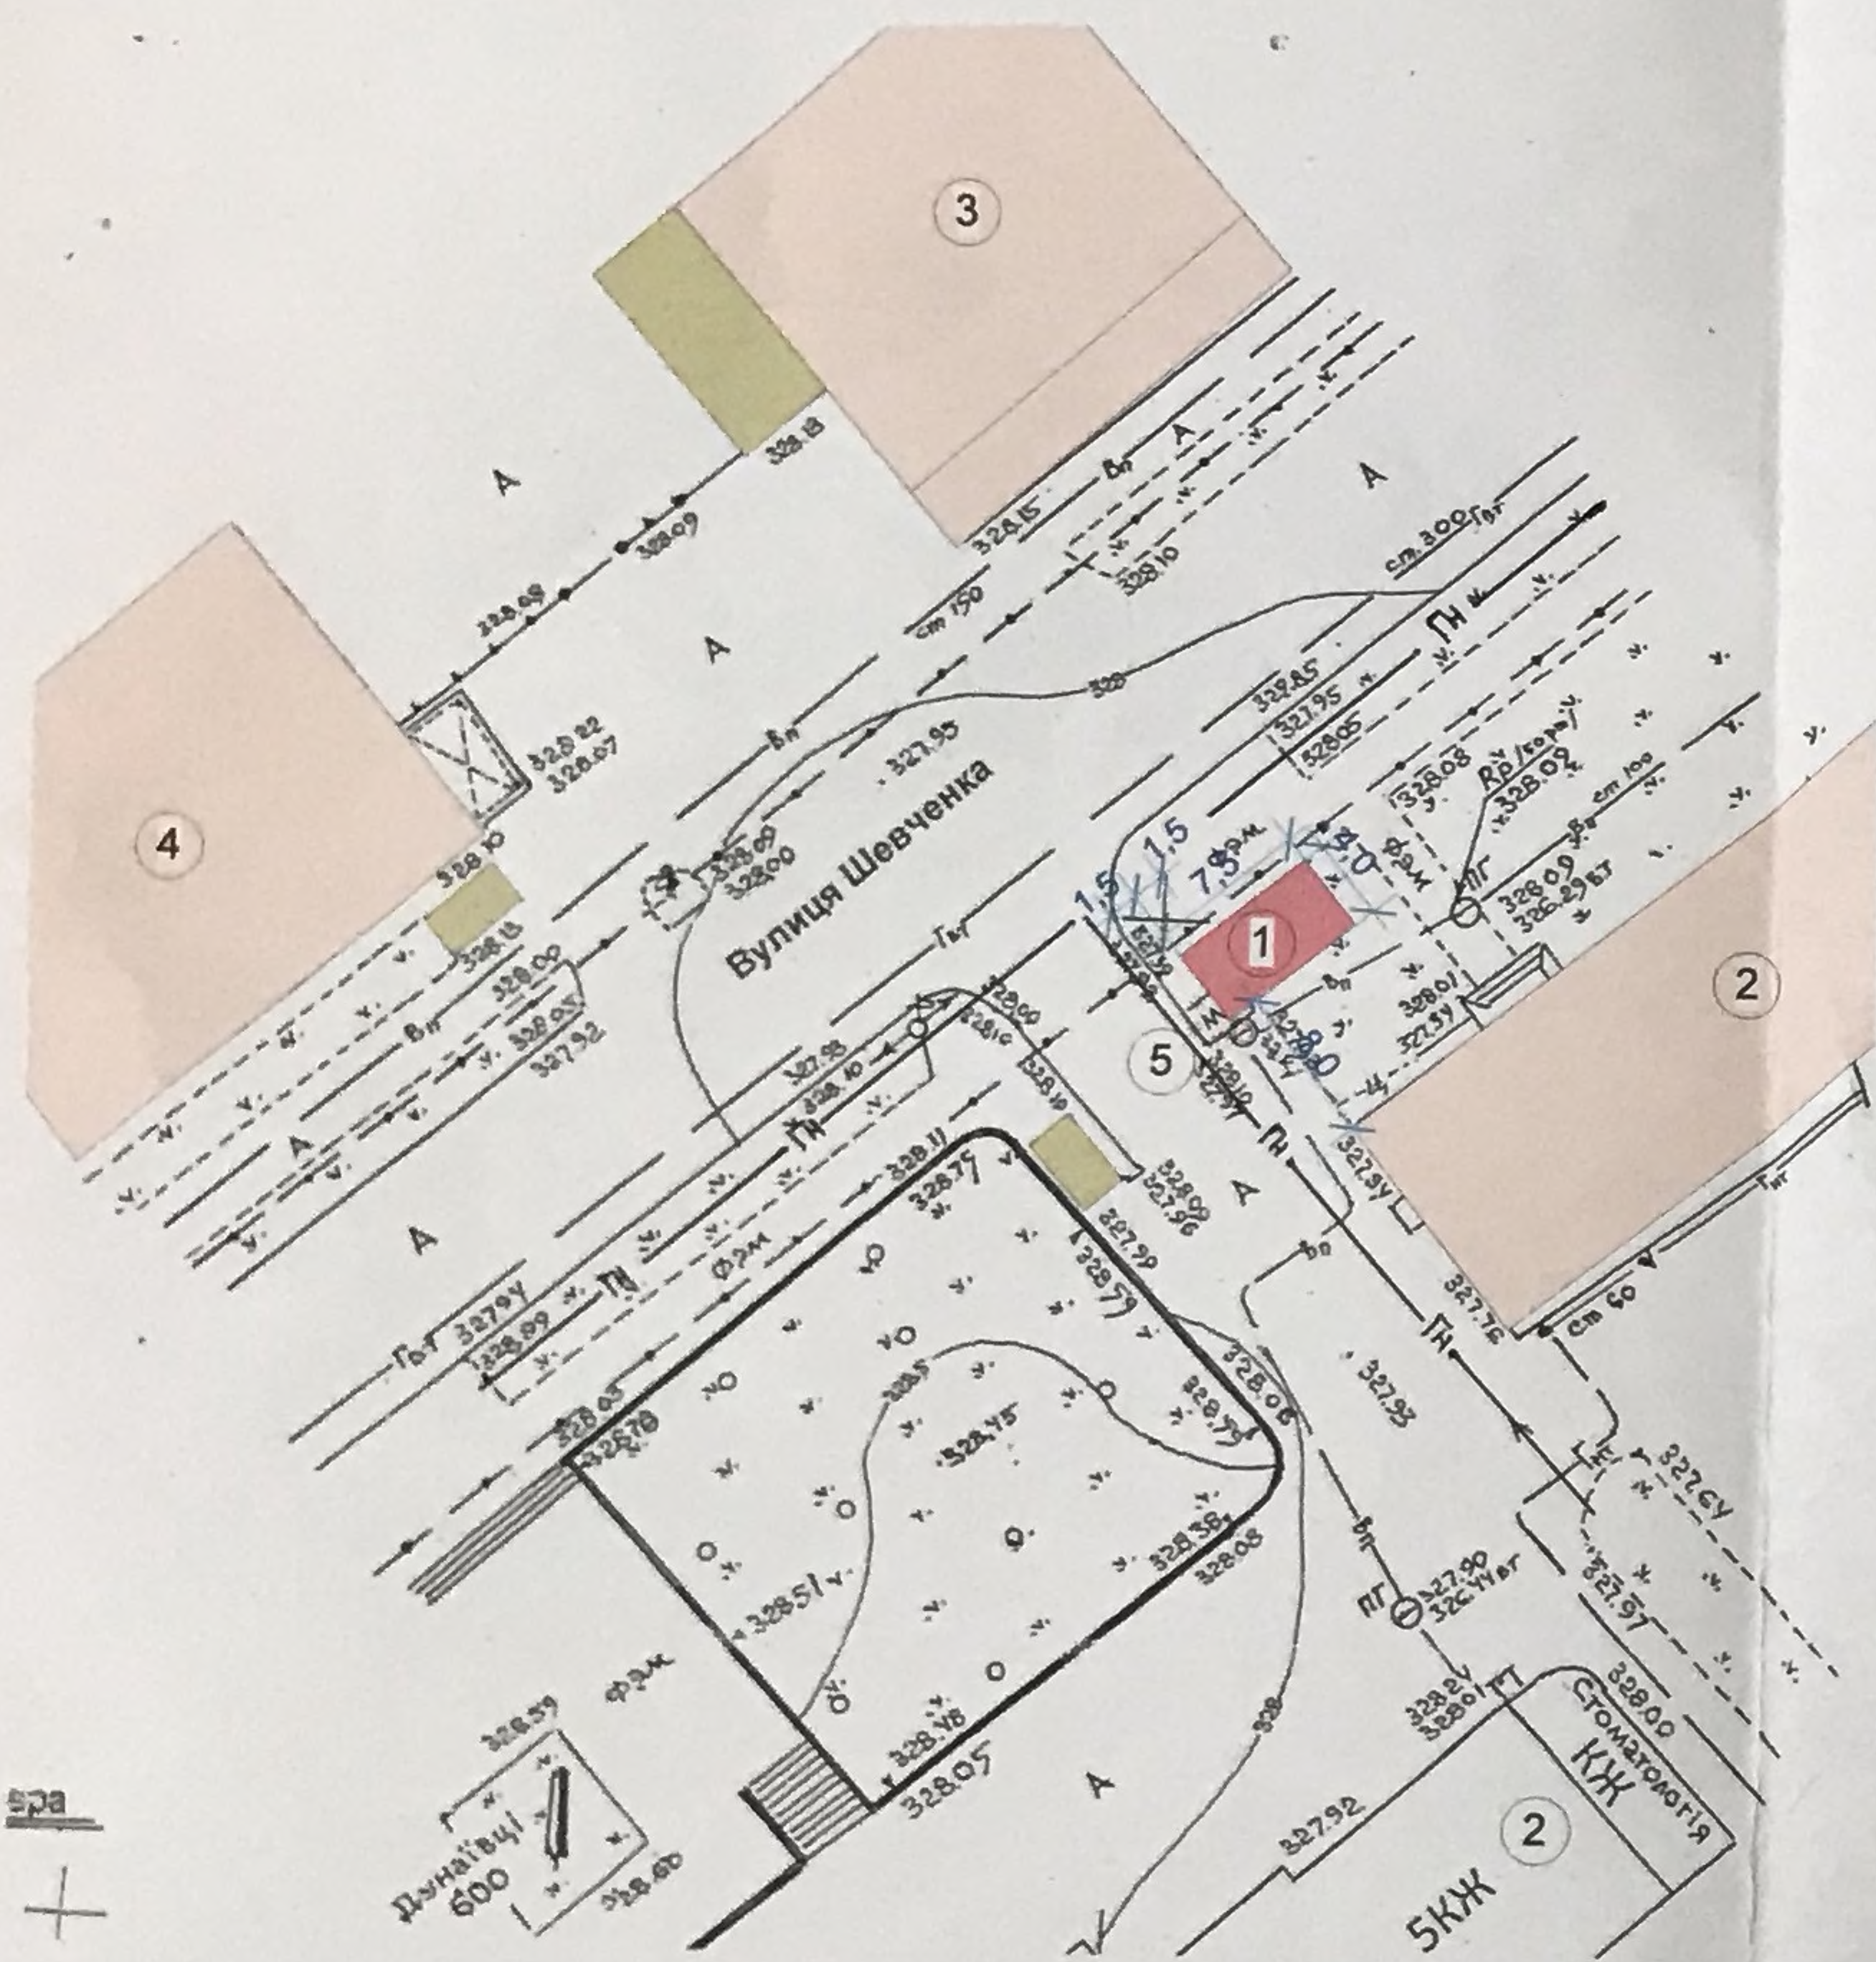


СХЕМА БЛАГОУСТРОЮ
М 1:500



Дунаєвецька міська рада

Відділ містобудування та архітектури
Дунаєвецької райдержадміністрації

ПАТ "ХМЕЛЬНИЦЬКГАЗ"
ДУНАЄВЕЦЬКЕ ВІДПІЛЕННЯ
ПОГОДЖЕНО
Дунаєвецьке УЕГГ
ПАТ "Хмельницькгаз"
Підпис: [Signature]
"27" 06 2018 р.



При укладанні умов договору про надання послуг з проектування та виконання робіт з благоустрою території - 4 л.

ПАТ "Укртелеком" СЛД №2 Типу Виконавчий
родіт Векеркевич Владислав Іванович
Векеркевич В.І. 21.06.18

Дунаєвецький РЕМ

ПОГОДЖЕНО
Дунаєвецький РЕМ
"15" 06 2018 р.

Комунальне підприємство "Міськводоканал"
Дунаєвецька міська рада
КП "Міськводоканал"
ПОГОДЖЕНО
Підпис: [Signature]
"06" 06 2018 р.

Згоджено: При укладанні умов договору про надання послуг з проектування та виконання робіт з благоустрою території - 4 л.

ТОВ "Атраком" ЦТОЕ №2


ЛДТМ -4

Умовні позначення

Позн.	Найменування		Капітальна будівля
—○—	повітряна ЛЕП	□	Трав'яний газон
—b—	водопровід	■	Запроектована тимчасова споруда для провадження підприємства
—к—	каналізація	■	Існуюча тимчасова споруда для провадження підприємства
Г/м Г/в	газопровід	□	Асфальтне покриття
•••	підземний кабель зв'язку	□	Існуюча друківка
—•—	підземний електрокабель	□	Запроектована друківка

Експлікація будівель

№ по плану	Найменування
1	Запроектований торгів. павільйон
2	5-ти поверховий житловий будинок
3	Будівля комерційного призначення ФОП Грубія О.
4	Супермаркет "Пакко"
5	Кіоск, що підлягає демонтажу

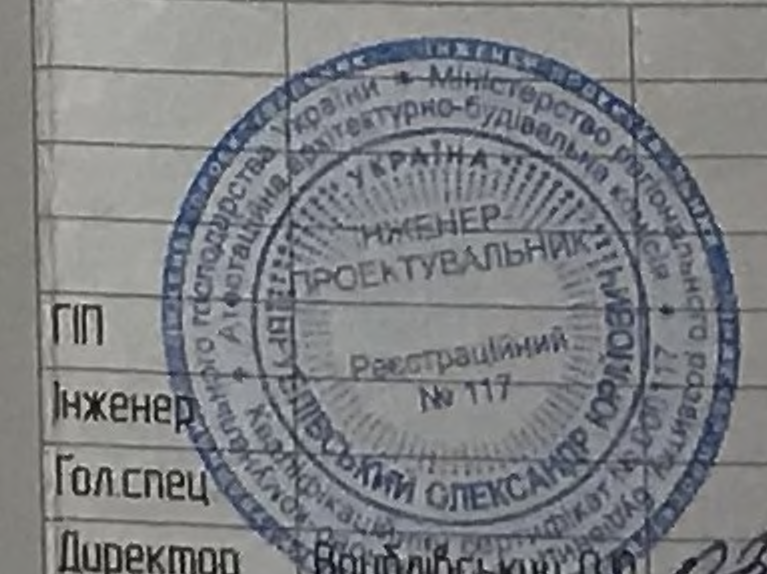

Замовник Дунаєвецька міська рада	Студія	Лист	Листов
бульвар Шевченка, м Дунаївці, Хмельницька область (район суканної фабрики)	ВД	КС	
Комплексна схема розміщення тимчасових споруд			
М 1500			

КОМПЛЕКСНА СХЕМА РОЗМІЩЕННЯ ТИМЧАСОВИХ СПОРУД

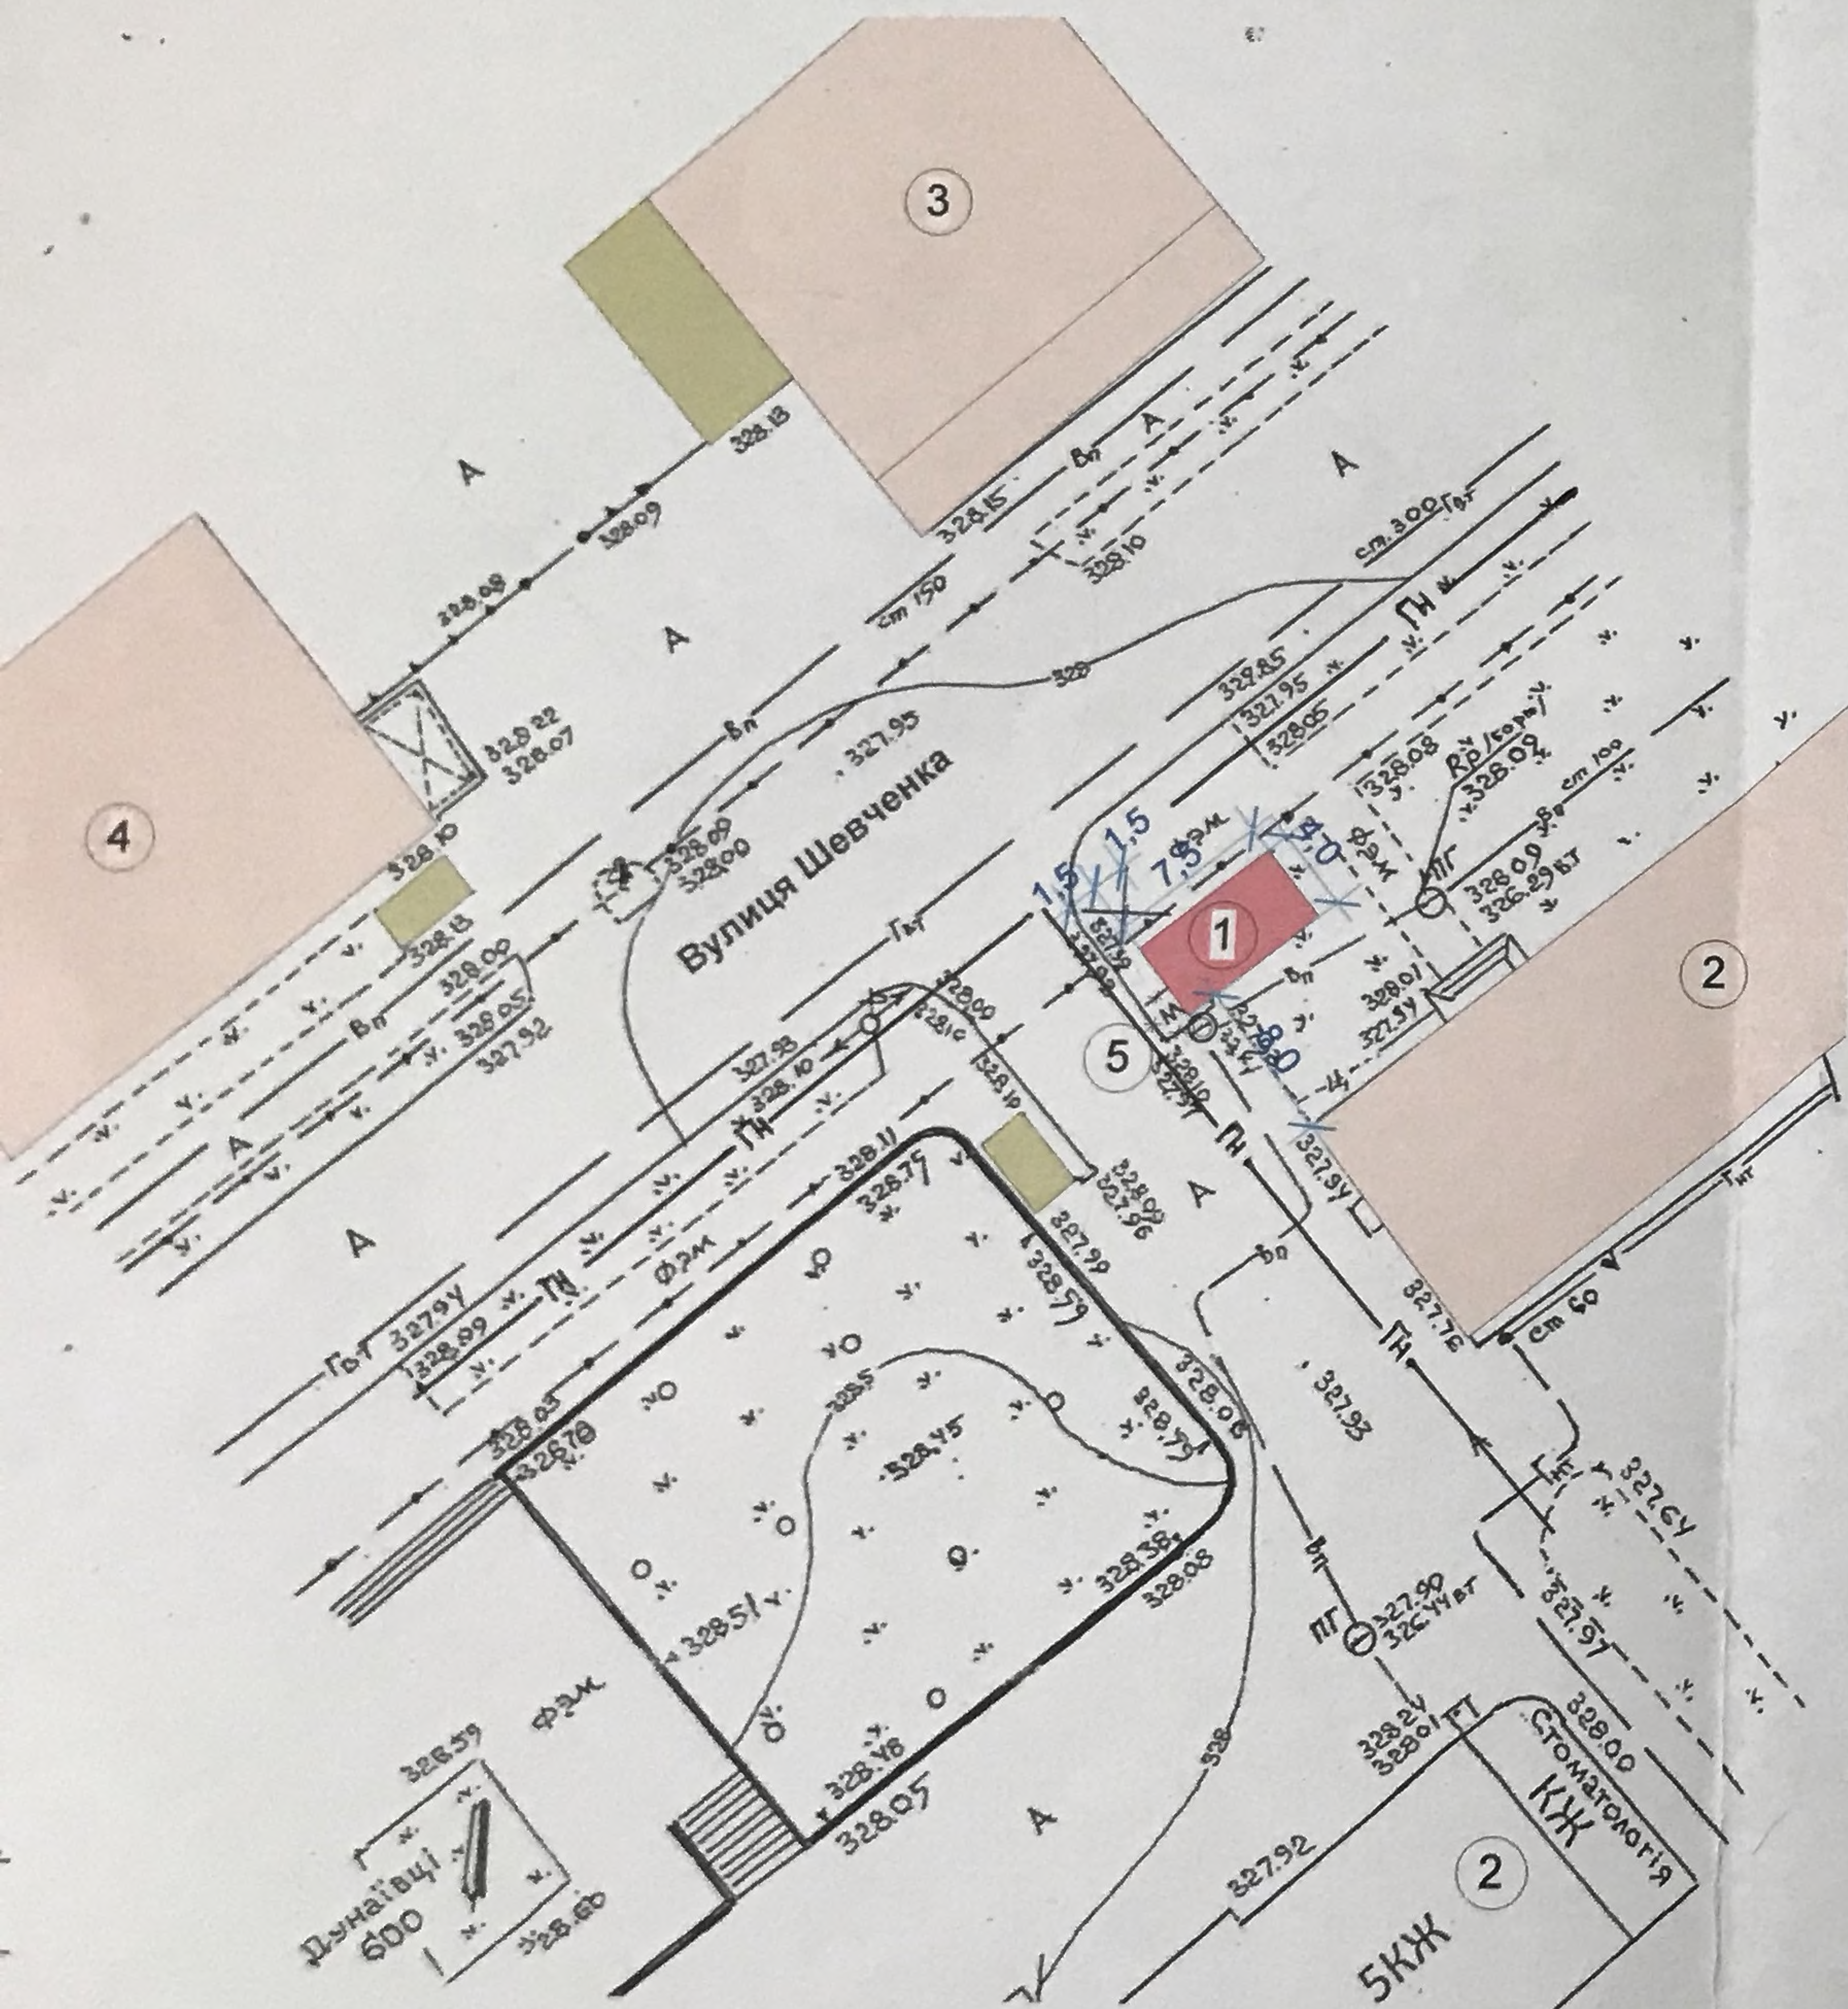


СХЕМА БЛАГОУСТРОЮ
М 1:500



СХЕМА БЛАГОУСТРОЙ
М 1:500

