

ДЕМ'ЯНКІВЦІ

ДУНАЄВЕЦЬКОГО РАЙОНУ ХМЕЛЬНИЦЬКОЇ ОБЛАСТІ

Генеральний план села Генеральний план (Основне креслення) поєднаний зі схемою проектних планувальних обмежень



ОСНОВНІ ТЕХНІКО-ЕКОНОМІЧНІ ПОКАЗНИКИ

Лп. №	Назва показника	Од. виміру	Почерковий стан	За проектом
1	Площа села	га	198,90	226,08
2	Чисельність населення	осіб	466	784
3	Кількість квартир	квартир	230	357
4	Площа придатків для сільськогосподарського використання на 1 га	га	0,25	0,18-0,25
5	Площа зелених насаджень загальної користування на 1 га	м ² /га	-	25
6	Довжина вулиць	км	12,74	18,94
7	Водостоків	шт/вулиця	-	300
8	Водопроводів	шт/вулиця	-	300
9	Газопроводів	м ² /вулиця	0,15057	1,7
10	Електропроводів	м ² /вулиця	0,3915	5,2

Схема розподілу земель	Лінійні виміри з округленням
Схема 1	1:15000-П1-1
Схема 2	1:15000-П1-2

УМОВИ ПОЗНАЧЕННЯ


Іконка	Проекти	Назва	Іконка	Проекти	Назва
		Будівлі громадські			Території комунальної забудови
		Житлові будинки			Території інженерної інфраструктури
		Нежитлові будівлі			Території зелених насаджень загальної користування
		Будівлі та споруди виробничі			Території зелених насаджень спеціального призначення
		Будівлі, споруди, що підлягають знесенню			Території ландшафтно-рекреаційні
		Дороги, вулиці			Території сільськогосподарських угідь
		Червоні смуги вулиць			Території, які потребують в межах спеціальних обмежень
		Межі внутрішньквартальних проїздів			Водонапірні вежі
		Межі територій населеного пункту			Автомобільні заправки
		Межі сільськогосподарських зон			Каналізаційні насосні станції
		Межі зон сільськогосподарського призначення			Очікові споруди мережі водопостачання

ПРИМІТКИ

- Генеральний план розроблено на матеріалах топографічного знімання, виконаного ТОВ "Навіс-С" в 2015 році.
- Система водостоків - багатоканальна система водостоків - дренажна, суцільні горизонти проведені через 1,0 м.
- Стандартне медичне обслуговування здійснюється у Дніпровській центральній районній лікарні.
- Вивід твердих побутових відходів на перший час здійснюватиметься в напіл на погосп. м. Дунаївці, на розпорядження період - на Хмельницькій області, для сільськогосподарської території Хмельницької області передбачено будівництво самозабудованого пункту та самозабудованого заводу.
- Уточнення триває та буде здійснюватися на ДП "Хмельницький державний завод по виробництву мінеральної борошни "Ветсанзад" що знаходиться на території Розсошанської сільської ради Хмельницького району.

ЕКСПЛІКАЦІЯ

Лп. №	Назва об'єкта	Кільк.	Примітка	Лп. №	Назва об'єкта	Кільк.	Примітка
1	Адміністративні у складі:	1	реконстр.	15	Склад	1	проект.
	- офісна рада (старостат) на 4 роб. місця			16	Спортивний майданчик	2	проект.
	- відділення зв'язку на 2 роб. місця			17	Парк	1	проект.
	- відділення банку			18	Об'єднані джерела	4	існуюч.
2	Громадська будівля у складі:	1	існуюч.	19	"Деміянко-Школяк", культурна	1	існуюч.
	- спортивний клуб на 50 місць			20	Об'єднані джерела та місце відпочинку	3	проект.
	- магазин продовольчих товарів "Воскур" торг. площа 13 м ²				Виробничі території:		
3	Заклад дошкільної освіти:	1	реконстр.	21	Тік	1	існуюч.
	- будинок культури на 200 місць			22	Ангар (зерно)	2	існуюч.
	- бібліотека на 4,7 тис. книг			23	ФГ "Подільська мара" (ВРХ - 200 років)	1	існуюч.
4	Урочище колишньої Бокої Матері Володимирської (1753 р.)	1	існуюч.	24	Трансформаторна підстанція	3	існуюч.
5	Костел Матері Божої Царки (2002 р.)	1	існуюч.	25	Кладовища	1	існуюч.
6	Катліца	1	існуюч.	26	Кладовища	1	існуюч.
7	Пам'ятний знак на честь воїнів-однополців	1	існуюч.	27	Водонапірна вежа	2	існуюч.
8	Громадська будівля у складі:	1	реконстр.	28	Катліца	1	існуюч.
	- кафе бар на 35 посад. місць			29	Трансформаторна підстанція	3	існуюч.
	- магазин продовольчих товарів, площа 130 м ²			30	Зупинка громадського транспорту	1	існуюч.
9	Феодосійський пункт	1	існуюч.	31	Помешкання резервуари	1	проект.
10	Магазин продовольчих товарів "Тор" (пл. 100 м ²)	1	існуюч.	32	Водонапірна вежа	1	проект.
11	Дитячий спеціальний заклад на 32 місця, об'єднаний з початковою школою на 32 учня	1	проект.	33	Артезіанська свердловина	2	проект.
12	Заклад скорини здоров'я у складі:	1	проект.	34	Каналізаційна насосна станція	11	проект.
	- амбулаторія на 20 місць ліжков.			35	Очікові споруди мережі водопостачання	6	проект.
	- аптека			36	Очікові споруди мережі господарської каналізації	1	проект.
13	Спортивний майданчик	1	проект.	37	Помешкання резервуари	9	проект.
14	Заклад побутового обслуговування у складі:	1	проект.	38	Трансформаторна підстанція	2	проект.
	- мавстринг-ательє на 3 роб. місця						
	- лазня на 5 пом. місць						
	- пральня на 32 кілограм						

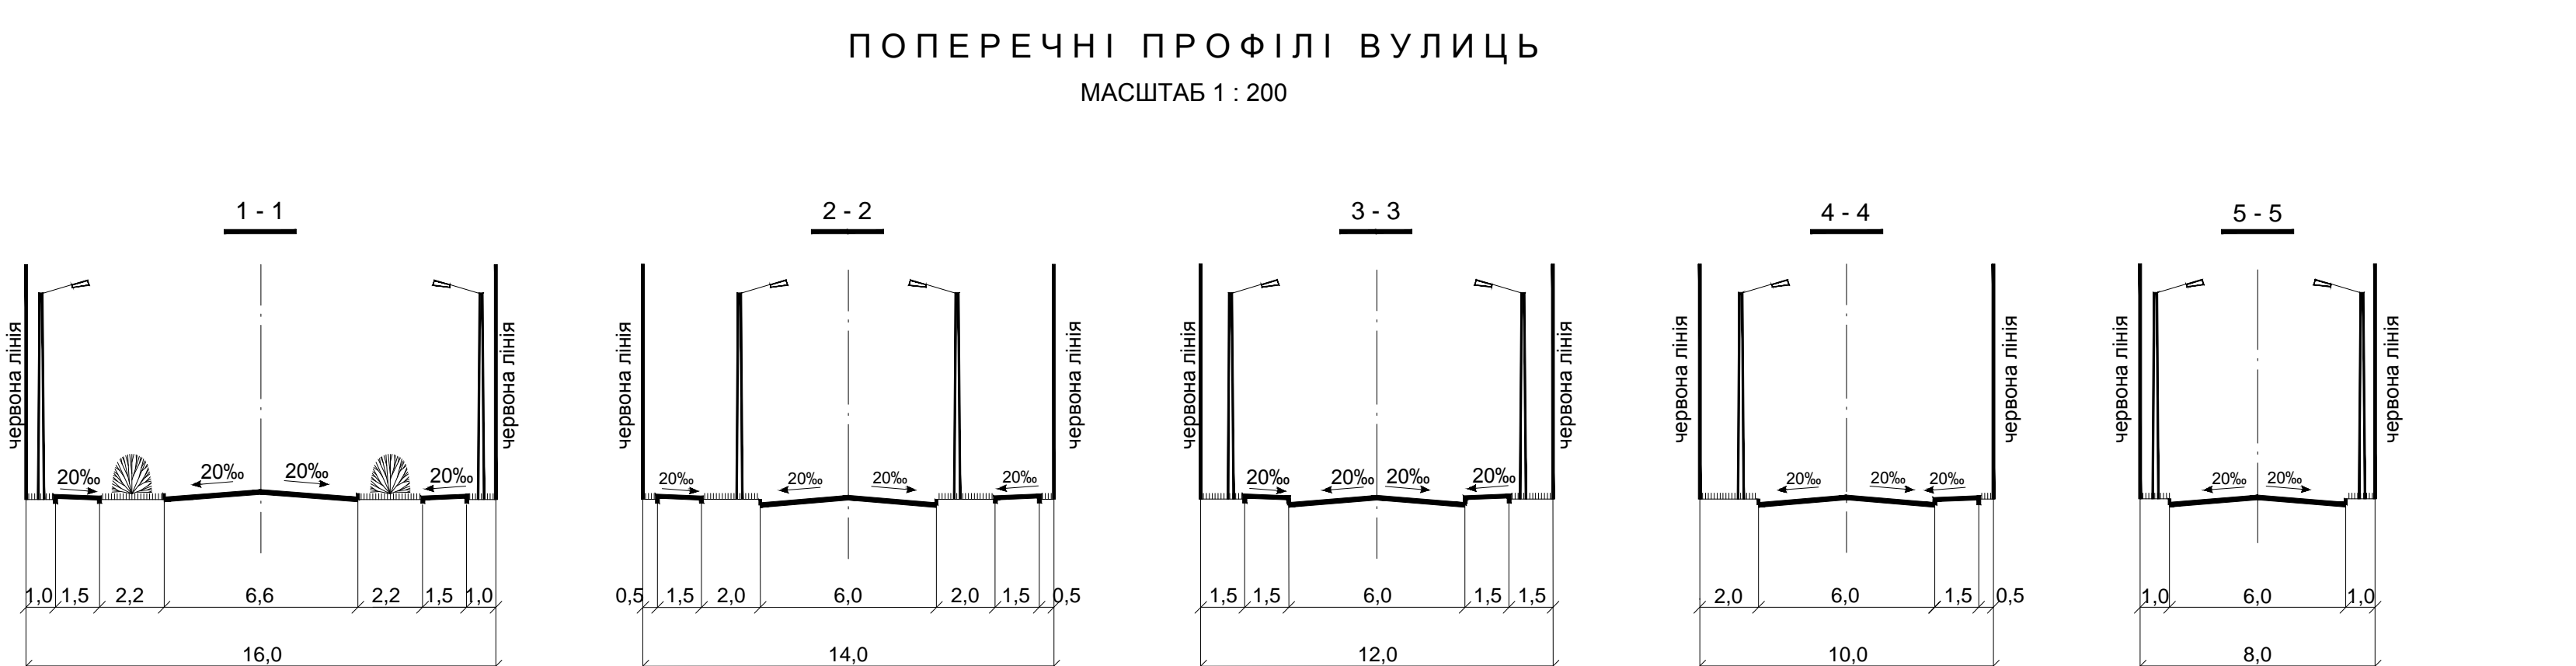

