


Детальний план території за межами населених пунктів с. Великий Жванчик та с. Чимбарівка Дунаєвецької територіальної громади для зміни цільового призначення земельних ділянок під нове будівництво вітрогенераторних установок Кам'янець-Подільський район Хмельницька область
План існуючого використання території та схема існуючих обмежень у використанні земель М 1:2000

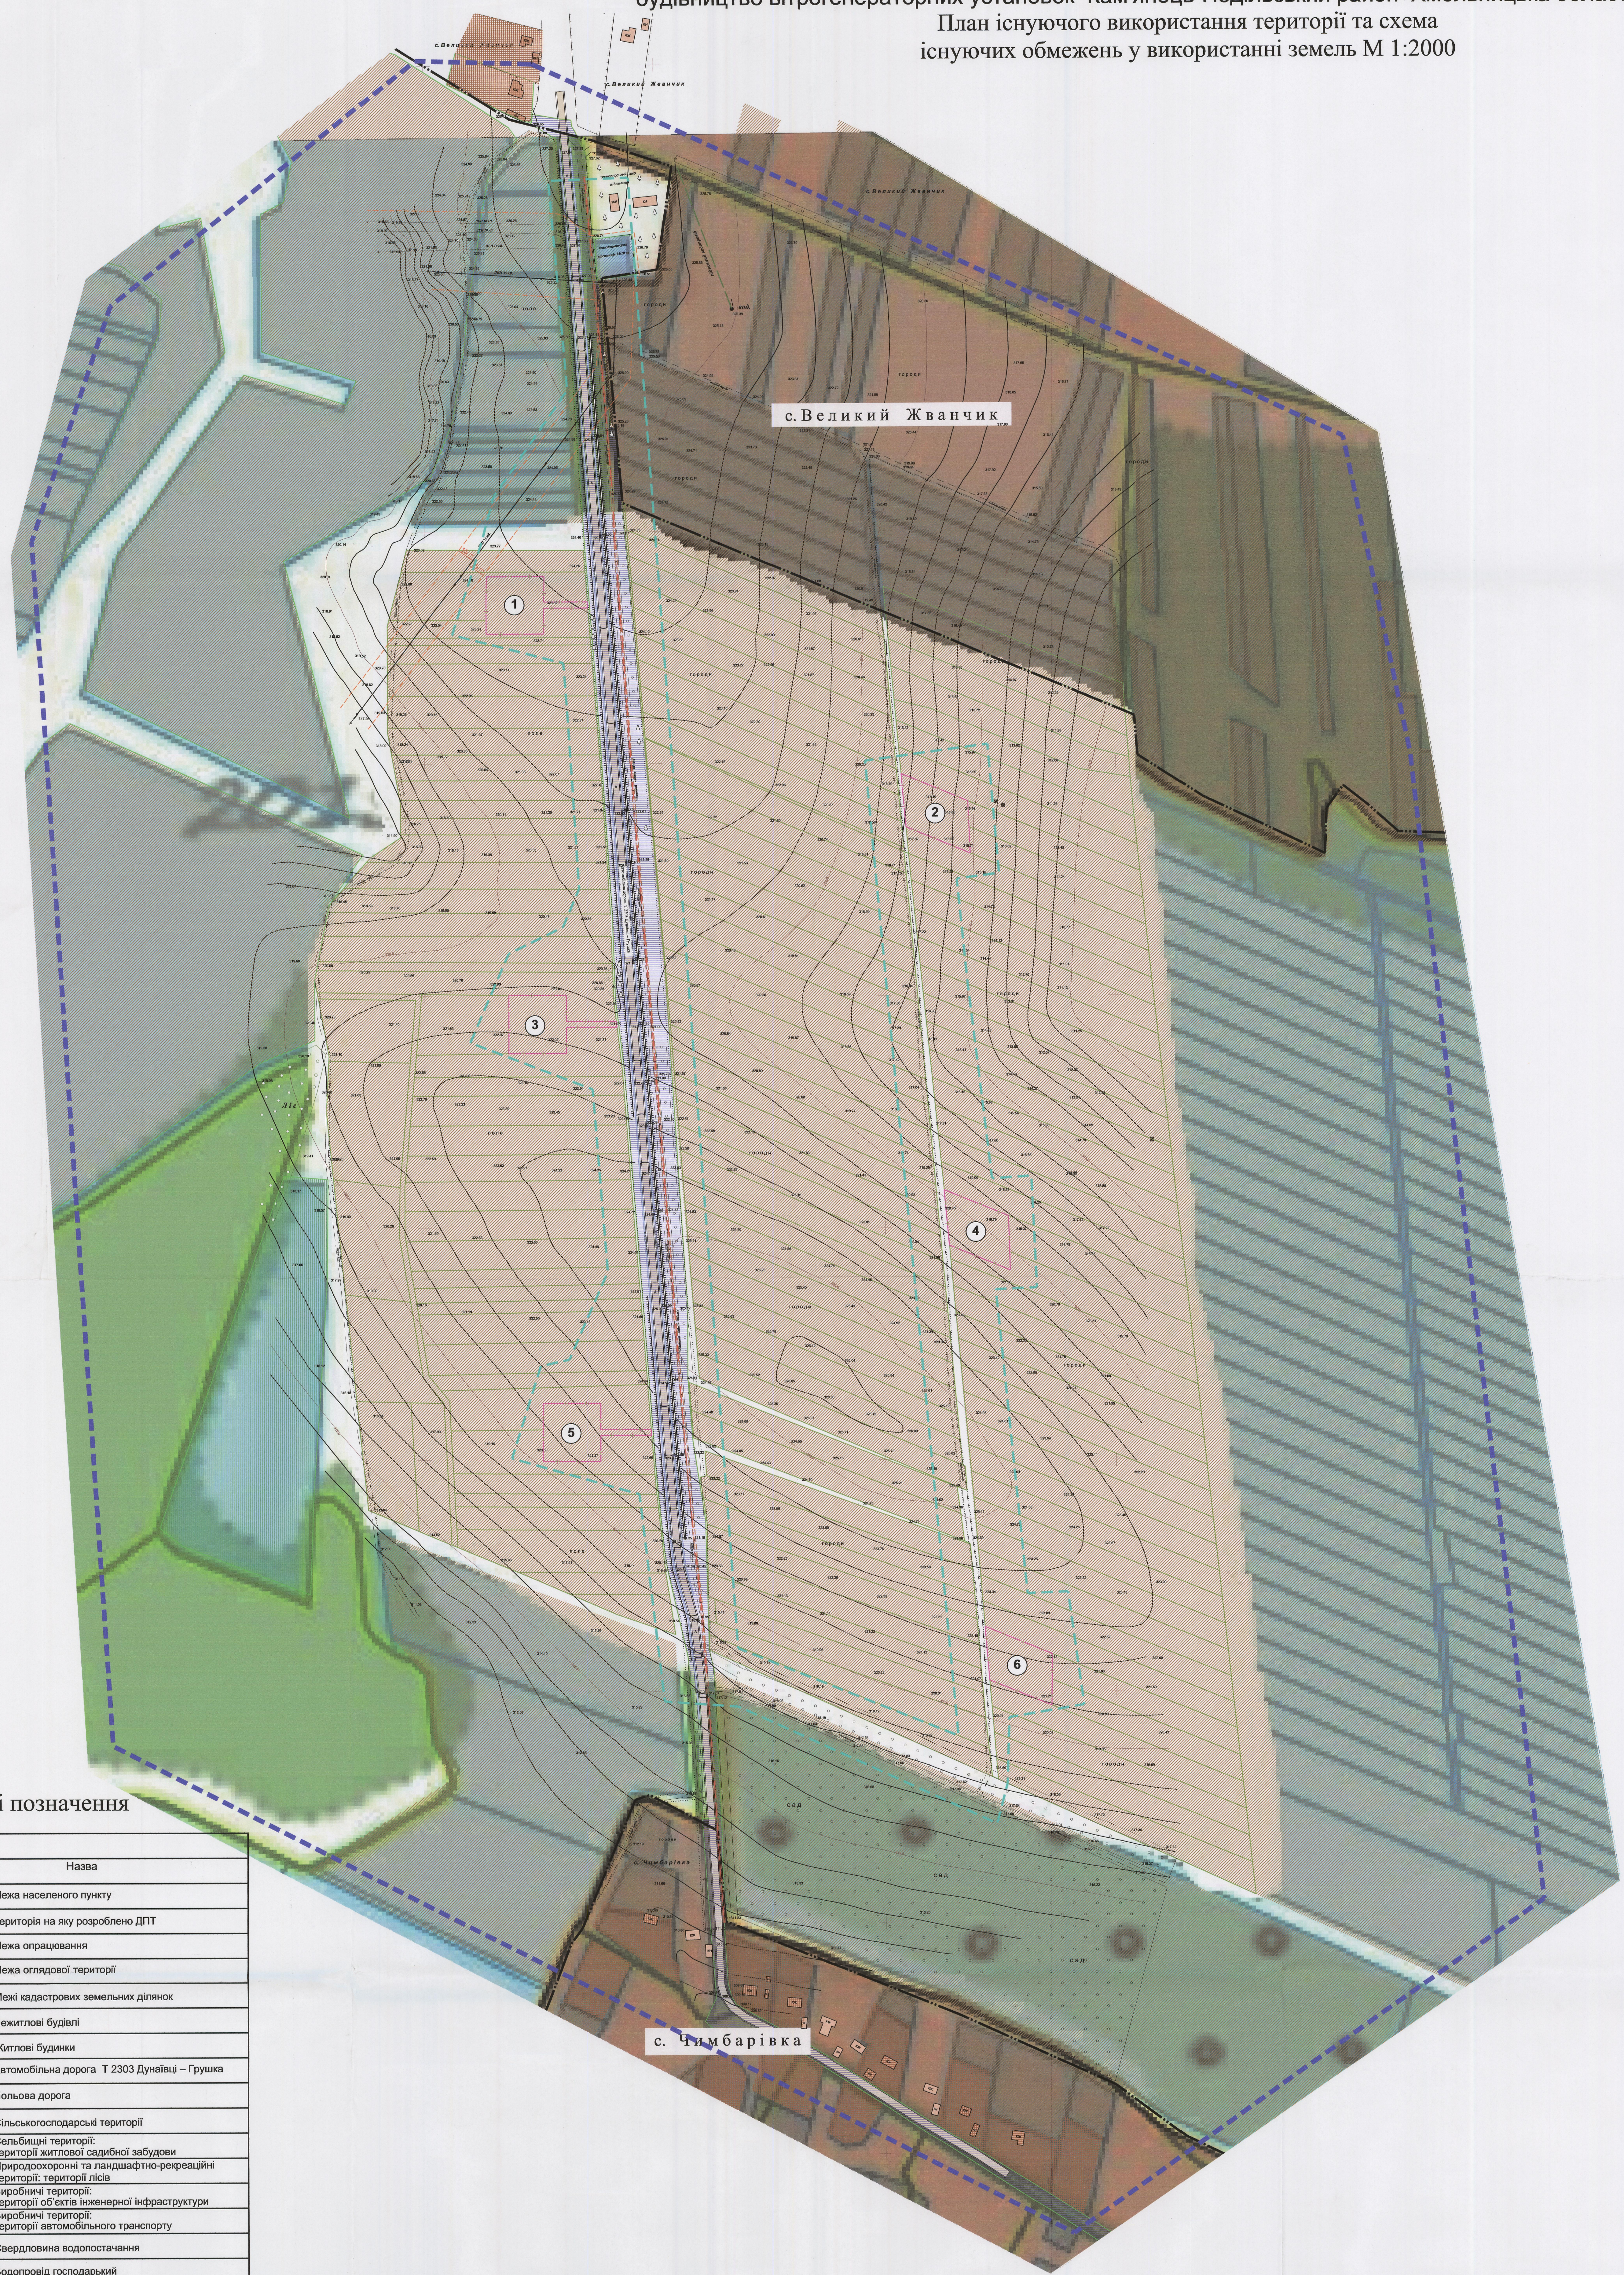

Умовні позначення

Позначення		
Існуючі	Проектні	Назва
		Межа населеного пункту
		Територія на яку розроблено ДПТ
		Межа опрацювання
		Межа оглядової території
		Межі кадастрових земельних ділянок
		Нежитлові будівлі
		Житлові будинки
		Автомобільна дорога Т 2303 Дунаївці – Грушка
		Польова дорога
		Сільськогосподарські території
		Сільбищні території: території житлової садибної забудови
		Природоохоронні та ландшафтно-рекреаційні території: території лісів
		Виробничі території: території об'єктів інженерної інфраструктури
		Виробничі території: території автомобільного транспорту
		Свердловина водопостачання
		Водопровід господарський
		Трансформаторна підстанція
		ЛЕП 35 кВ
		ЛЕП 10 кВ
		Кабель зв'язку підземний
		Охоронна зона навколо (уздовж) об'єкта зв'язку (01.04)
		Охоронна зона навколо (уздовж) об'єкта енергетичної системи (01.05)
		Номер експлікації

Таблиця видів функціонального призначення територій та їх співвідношення з видами цільового призначення земельних ділянок						
Номер на графічних матеріалах	Кадастровий номер	Площа	Код класифікаційного утрюповання			Код виду функціонального призначення території
			підгрупи	класу	підкласу	
1	6821880600:07:014:0081	0,2709				
2	6821880600:06:007:0153	0,2500				
3	6821880600:07:014:0082	0,2718				
4	6821880600:06:007:0142	0,2500				
5	6821880600:07:014:0079	0,2720				
6	6821880600:06:007:0139	0,2503				
Загальна площа		1,5650				

ПЕРЕЛІК Обмежень у використанні земельної ділянки		
Позначення існуючі	Код	Назва
	1	Охоронна зона
	01.04	Охоронна зона навколо (уздовж) об'єкта зв'язку
	01.05	Охоронна зона навколо (уздовж) об'єкта енергетичної системи

Примітки:
- Існуючі обмеження у використанні земельної ділянки встановлюються відповідно до: Постанови Кабінету Міністрів України «Про затвердження Порядку ведення Державного земельного кадастру» від 17.10.2012 р. №1051; Земельного кодексу України, Закону України «Про землеустрій», Закону України «Про Державний земельний кадастр», Закону України «Про охорону культурної спадщини», Закону України «Про регулювання містобудівної діяльності», Закону України «Про охорону земель» та іншими нормативно-правовими актами.
- Таблиця видів існуючого функціонального використання території відповідно до Класифікатора видів функціонального призначення територій та їх співвідношення з видами цільового призначення земельних ділянок складена відповідно до вимог в 7.25.2 ДБН 6.1.1-14:2021 згідно з даними державного земельного кадастру станом на березень 2025 р.

Договір

Замовник: Дунаєвецька міська рада

Зм. Лист № докум. Підп. Дата

Розроб. Перевір. О. Біскуп. 12.04.2025

Перев. Біскуп. А. Біскуп. 12.04.2025

Детальний план території та схематична карта території, на якій розташовані об'єкти, що є предметом цього договору, згідно з проектом, що є додатком до цього договору.

Сторінка 2

Архив 10

План існуючого використання території та схематична карта території, на якій розташовані об'єкти, що є предметом цього договору, згідно з проектом, що є додатком до цього договору.

ТОВ «АЛЬФА ГАРАНТ ЛПС»