


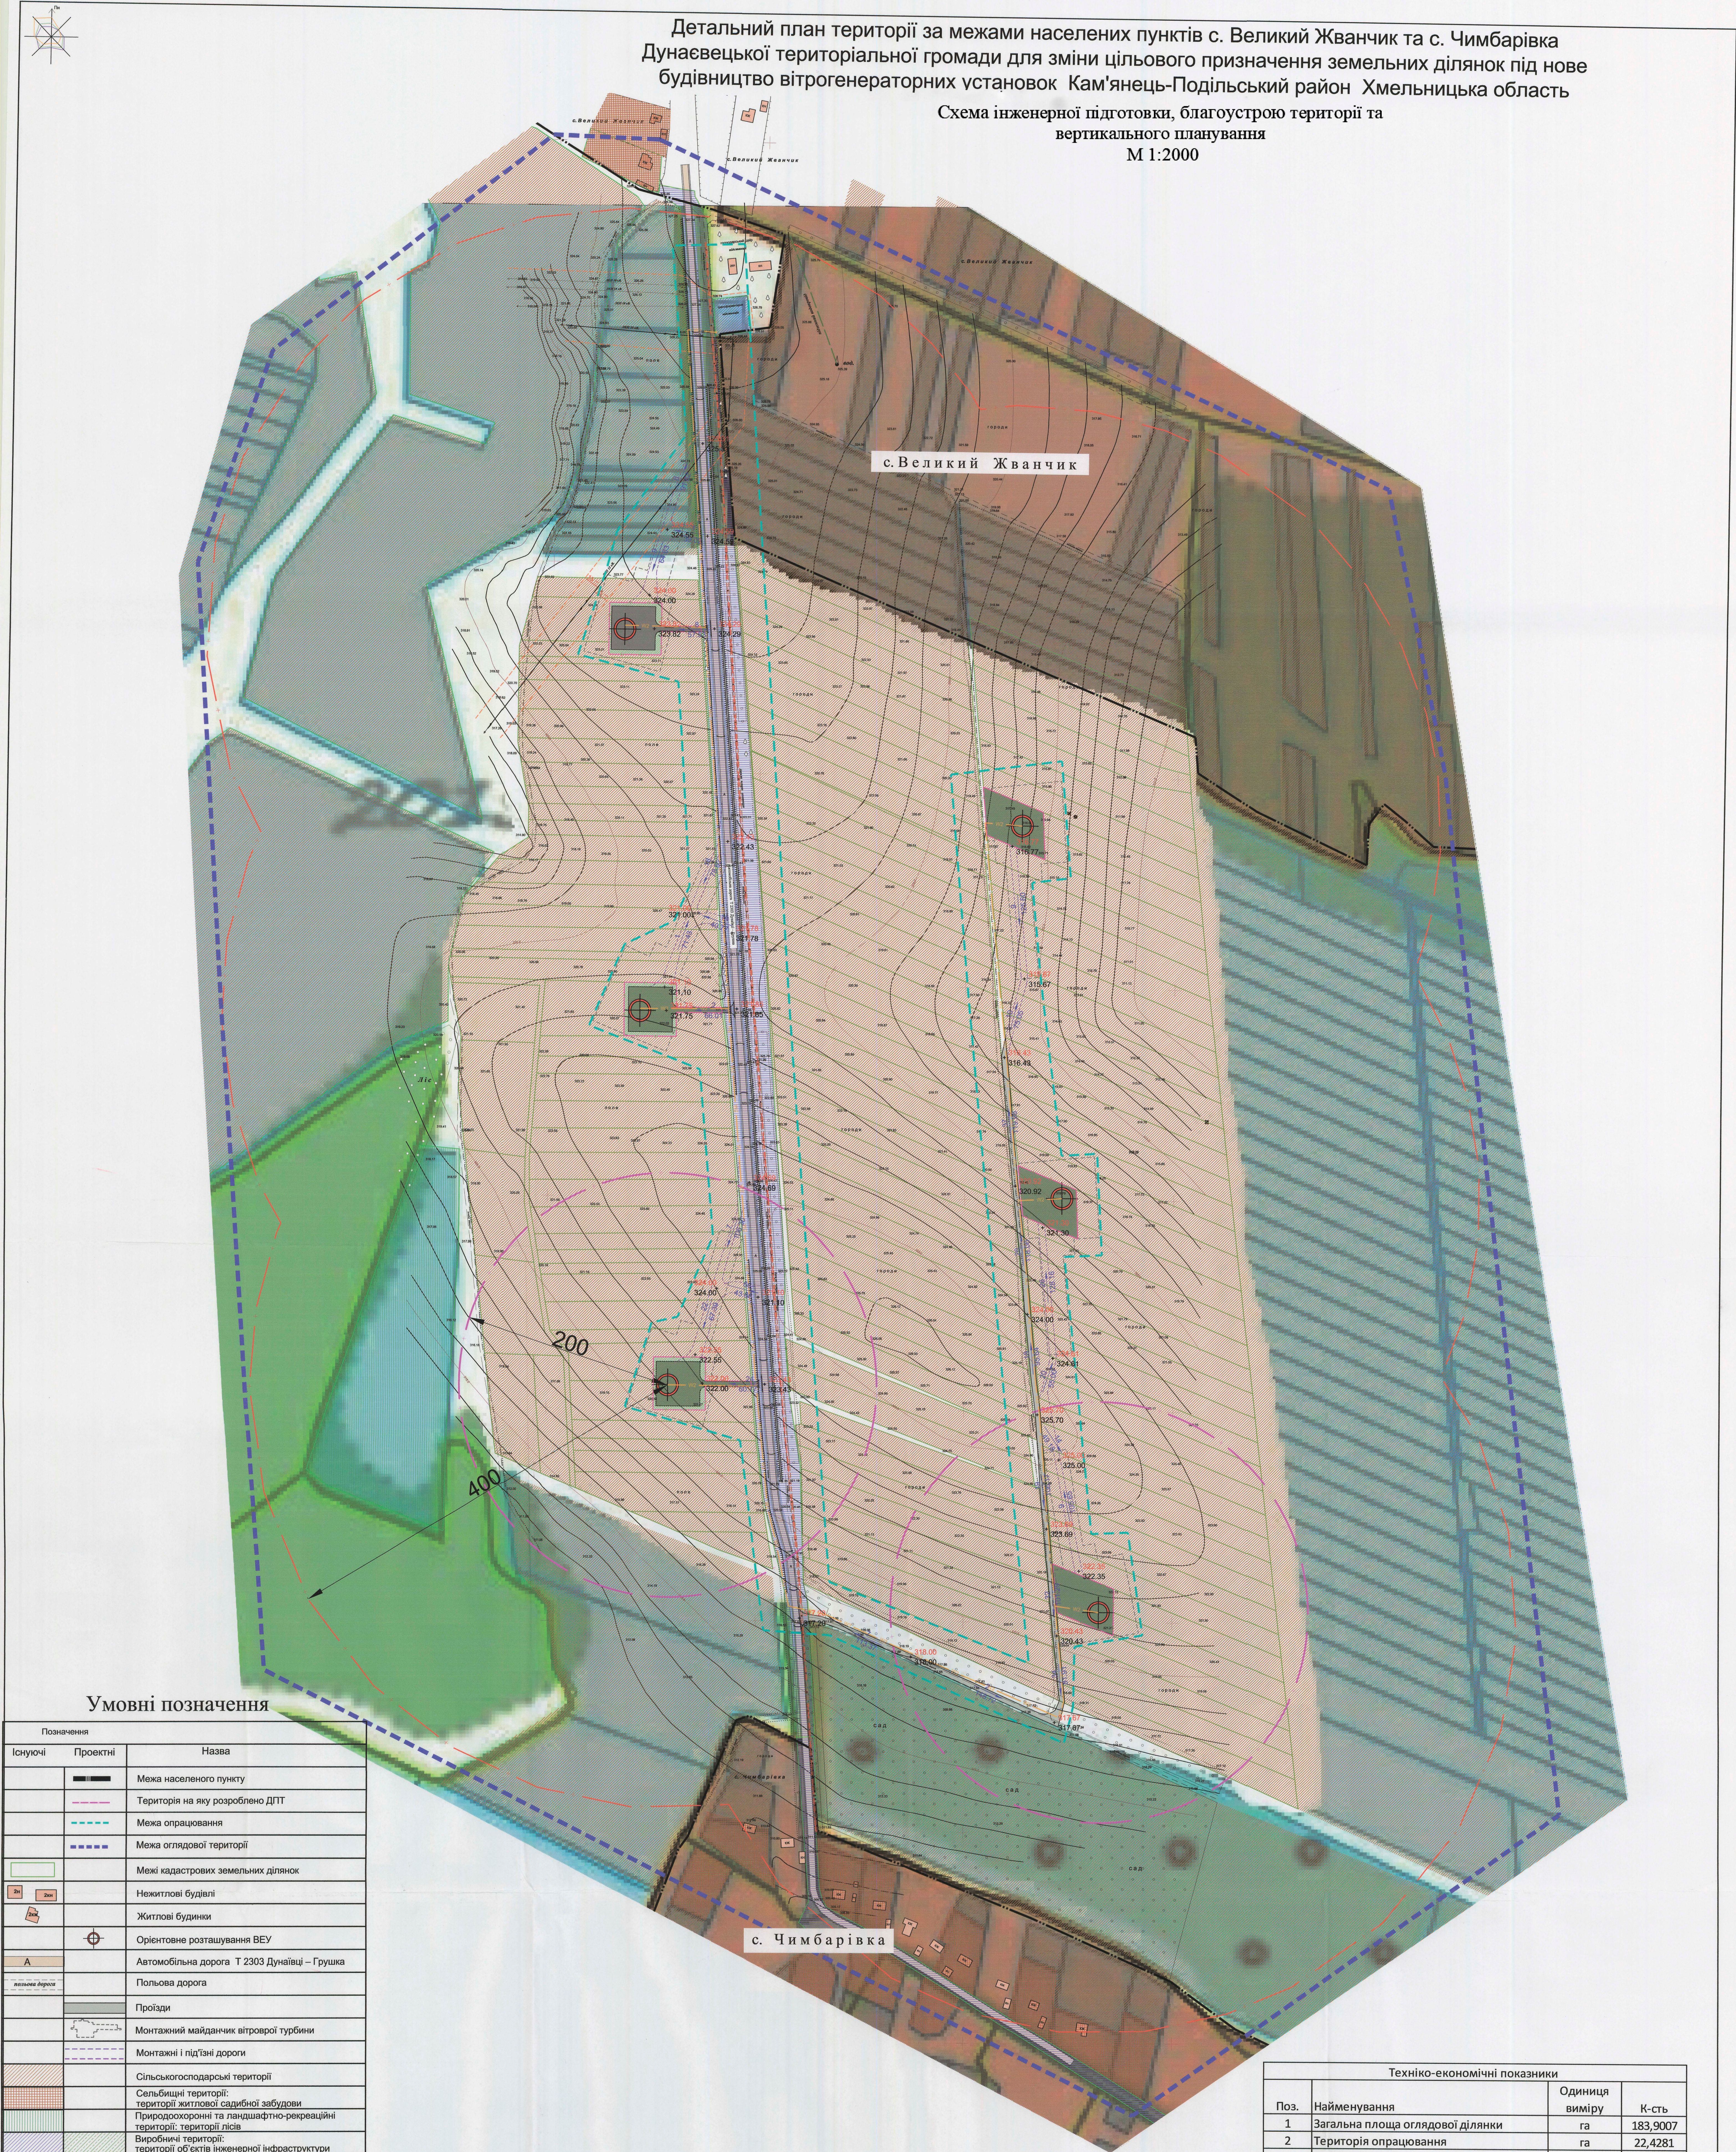

Техніко-економічні показники			
Поз.	Найменування	Одиниця виміру	К-сть
1	Загальна площа оглядової ділянки	га	183,9007
2	Територія опрацювання	га	22,4281
3	Територія розташування ВЕУ	га	1,5650
3.1	у тому числі площа для розташування ВЕУ	м.кв	2077,08
4	Діаметр фундаменту під 1 ВЕУ	м	21
5	Загальна потужність ВЕС	МВт	15
6	Поодинокна потужність 1 ВЕУ	МВт	2,1-2,5
7	Гранична висота	м	120
8	Висота башти	м	80-108
9	Діаметр ротору	м	82-100
10	Кількість ВЕУ	шт	6
11	Швидкість вітру для запуску	м/с	3

Зм. Листу		Не док.	Лист	Дата
Розроб.	Перевір.	О.	О.	04.08.2024
Перев.	Бішев.	І.	І.	04.08.2024
Замовник: Дунаєвецька міська рада		Стадія	Аркуш	Аркушів
Детальний план території за межами населених пунктів с. Великий Жванчик та с. Чимбарівка Дунаєвецької територіальної громади для зміни цільового призначення земельних ділянок під нове будівництво вітрогенераторних установок Кам'янець-Подільський район Хмельницька область		7	10	
Схема інженерної підготовки, благоустрою території та вертикального планування		ТОВ «АЛЬФА ГАРАНТ ПЛС»		
М 1:2000				