




Детальний план території північної частини кварталу в межах вулиць Шевченка, Курчатова, Просвіти для обґрунтування можливості розміщення будівель торгівлі м. Дунаївці Хмельницької області (площа земельної ділянки 0,1554 га)

План існуючого використання території (Опорний план. Схема планувальних обмежень.)

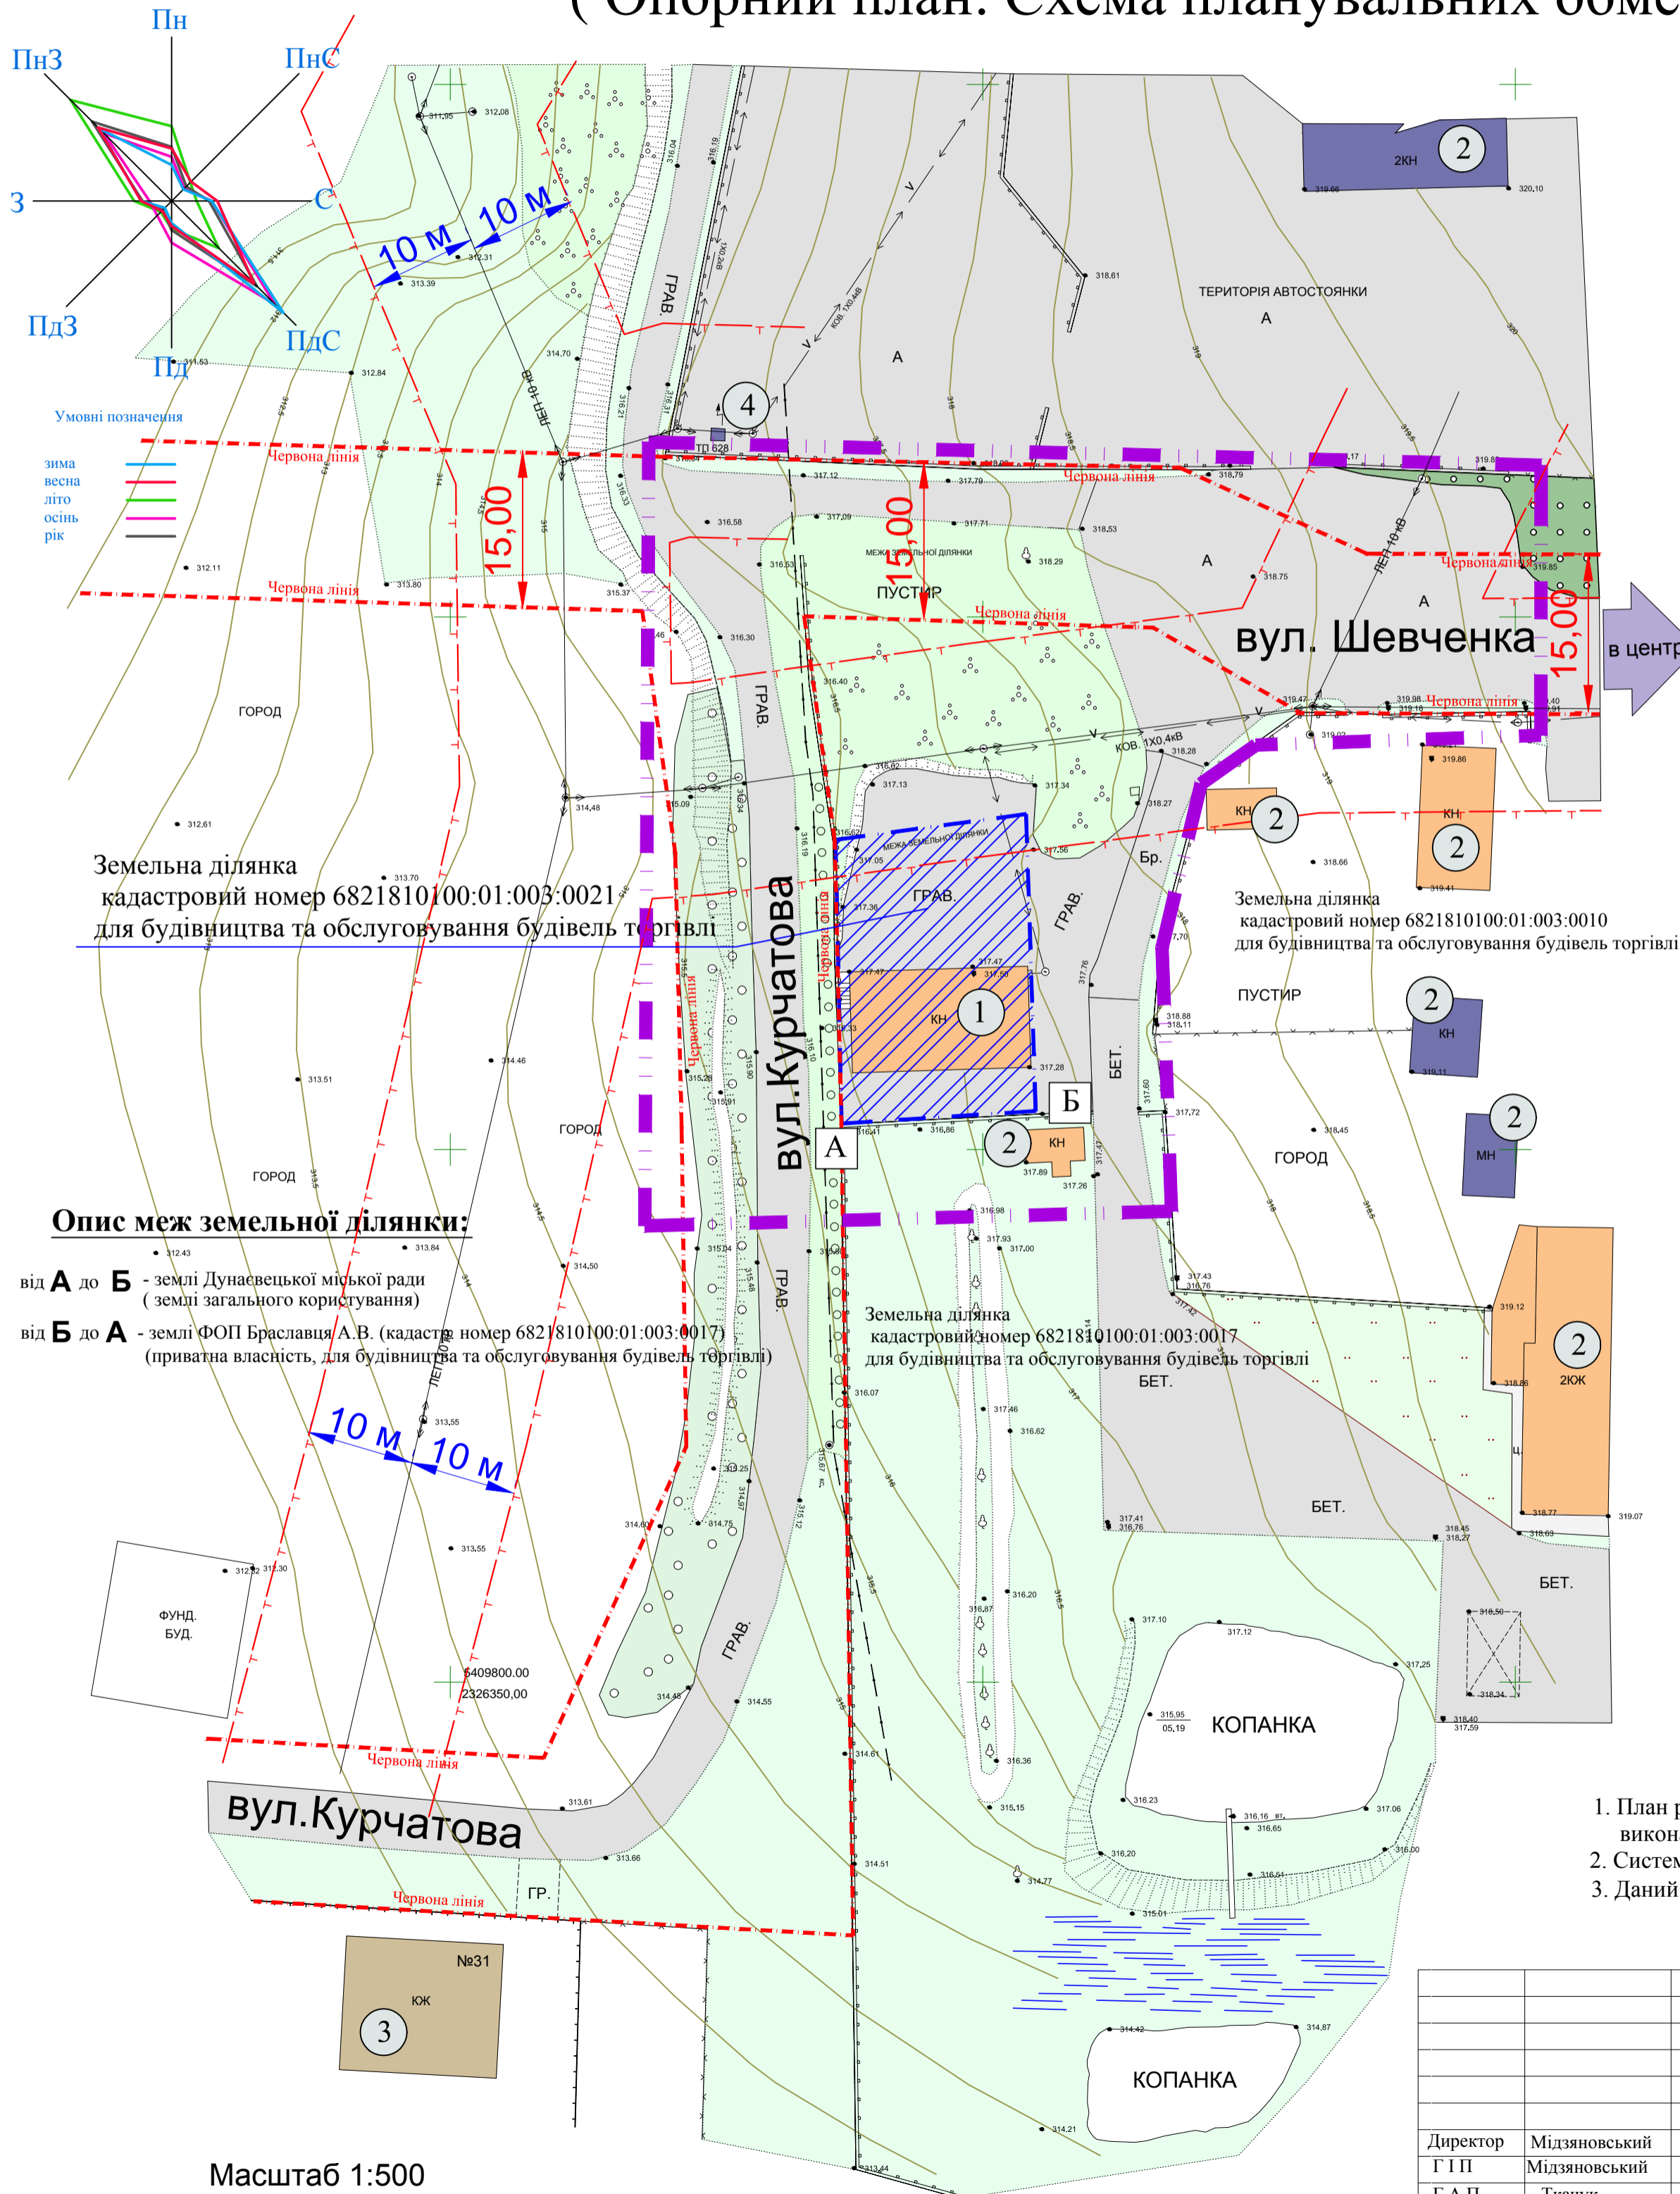

Умовні позначення:

- Межі**
- Детального плану території
 - Земельної ділянки
- Планувальні обмеження**
- Червоні лінії вулиць
 - Охорона зона повітряних ліній електропередач
- Будівлі та споруди**
- Житлової забудови (КЖ)
 - Громадської забудови (КН)
 - Виробничої забудови (КН)
- Інженерна інфраструктура**
- Повітряні лінії електропередач високої напруги
 - Повітряні лінії електропередач низької напруги
 - Електрокабелі
 - підземні високої напруги
 - підземні низької напруги
 - Лінії зв'язку підземні кабельні
 - Позначки висот
 - Позначки висот будинків (цоколь)

Експлікація:

- Майстерня по ремонту та обслуговуванню автомобілів (власник Кметюк О. В.)
- Нежитлові будівлі
- Житлові будинки садибного типу
- Трансформаторна підстанція

Примітки

- План розроблено на основі топогеодезичної зйомки, виконаної ПП "Проект-Менас" в 2017 році в масштабі 1:500
- Система висот - Балтійська. Суцільні горизонталі проведені через 0,5 метра.
- Даний аркуш розглядати разом з аркушами ДПТ- 1,3,4,5,6

			110-2017- ДПТ		
			Детальний план території північної частини кварталу в межах вулиць Шевченка, Курчатова, Просвіти для обґрунтування можливості розміщення будівель торгівлі м. Дунаївці Хмельницької області (площа земельної ділянки 0,1554 га)		
Директор	Мідзяновський	2017	Детальний план території	Стадія ДПТ	Аркуш 2
Г І П	Мідзяновський				Аркушів 7
Г А П	Ткачук		План існуючого використання території Опорний план . Схема планувальних обмежень. М 1 : 500	ПП " Проект-Менас "	
Архітектор	Ткачук				

Масштаб 1:500
в одному сантиметрі 5 метрів

система висот Балтійська

Опис меж земельної ділянки:

від А до Б - землі Дунаєвської міської ради (землі загального користування)
від Б до А - землі ФОП Браสลєвця А.В. (кадастровий номер 6821810100:01:003:0017) (приватна власність, для будівництва та обслуговування будівель торгівлі)

Земельна ділянка кадастровий номер 6821810100:01:003:0021 для будівництва та обслуговування будівель торгівлі

Земельна ділянка кадастровий номер 6821810100:01:003:0010 для будівництва та обслуговування будівель торгівлі