




Детальний план території північної частини кварталу в межах вулиць Шевченка, Курчатова, Просвіти для обґрунтування можливості розміщення будівель торгівлі м. Дунаївці Хмельницької області (площа земельної ділянки 0,1554 га)

Проектний план М 1 : 500

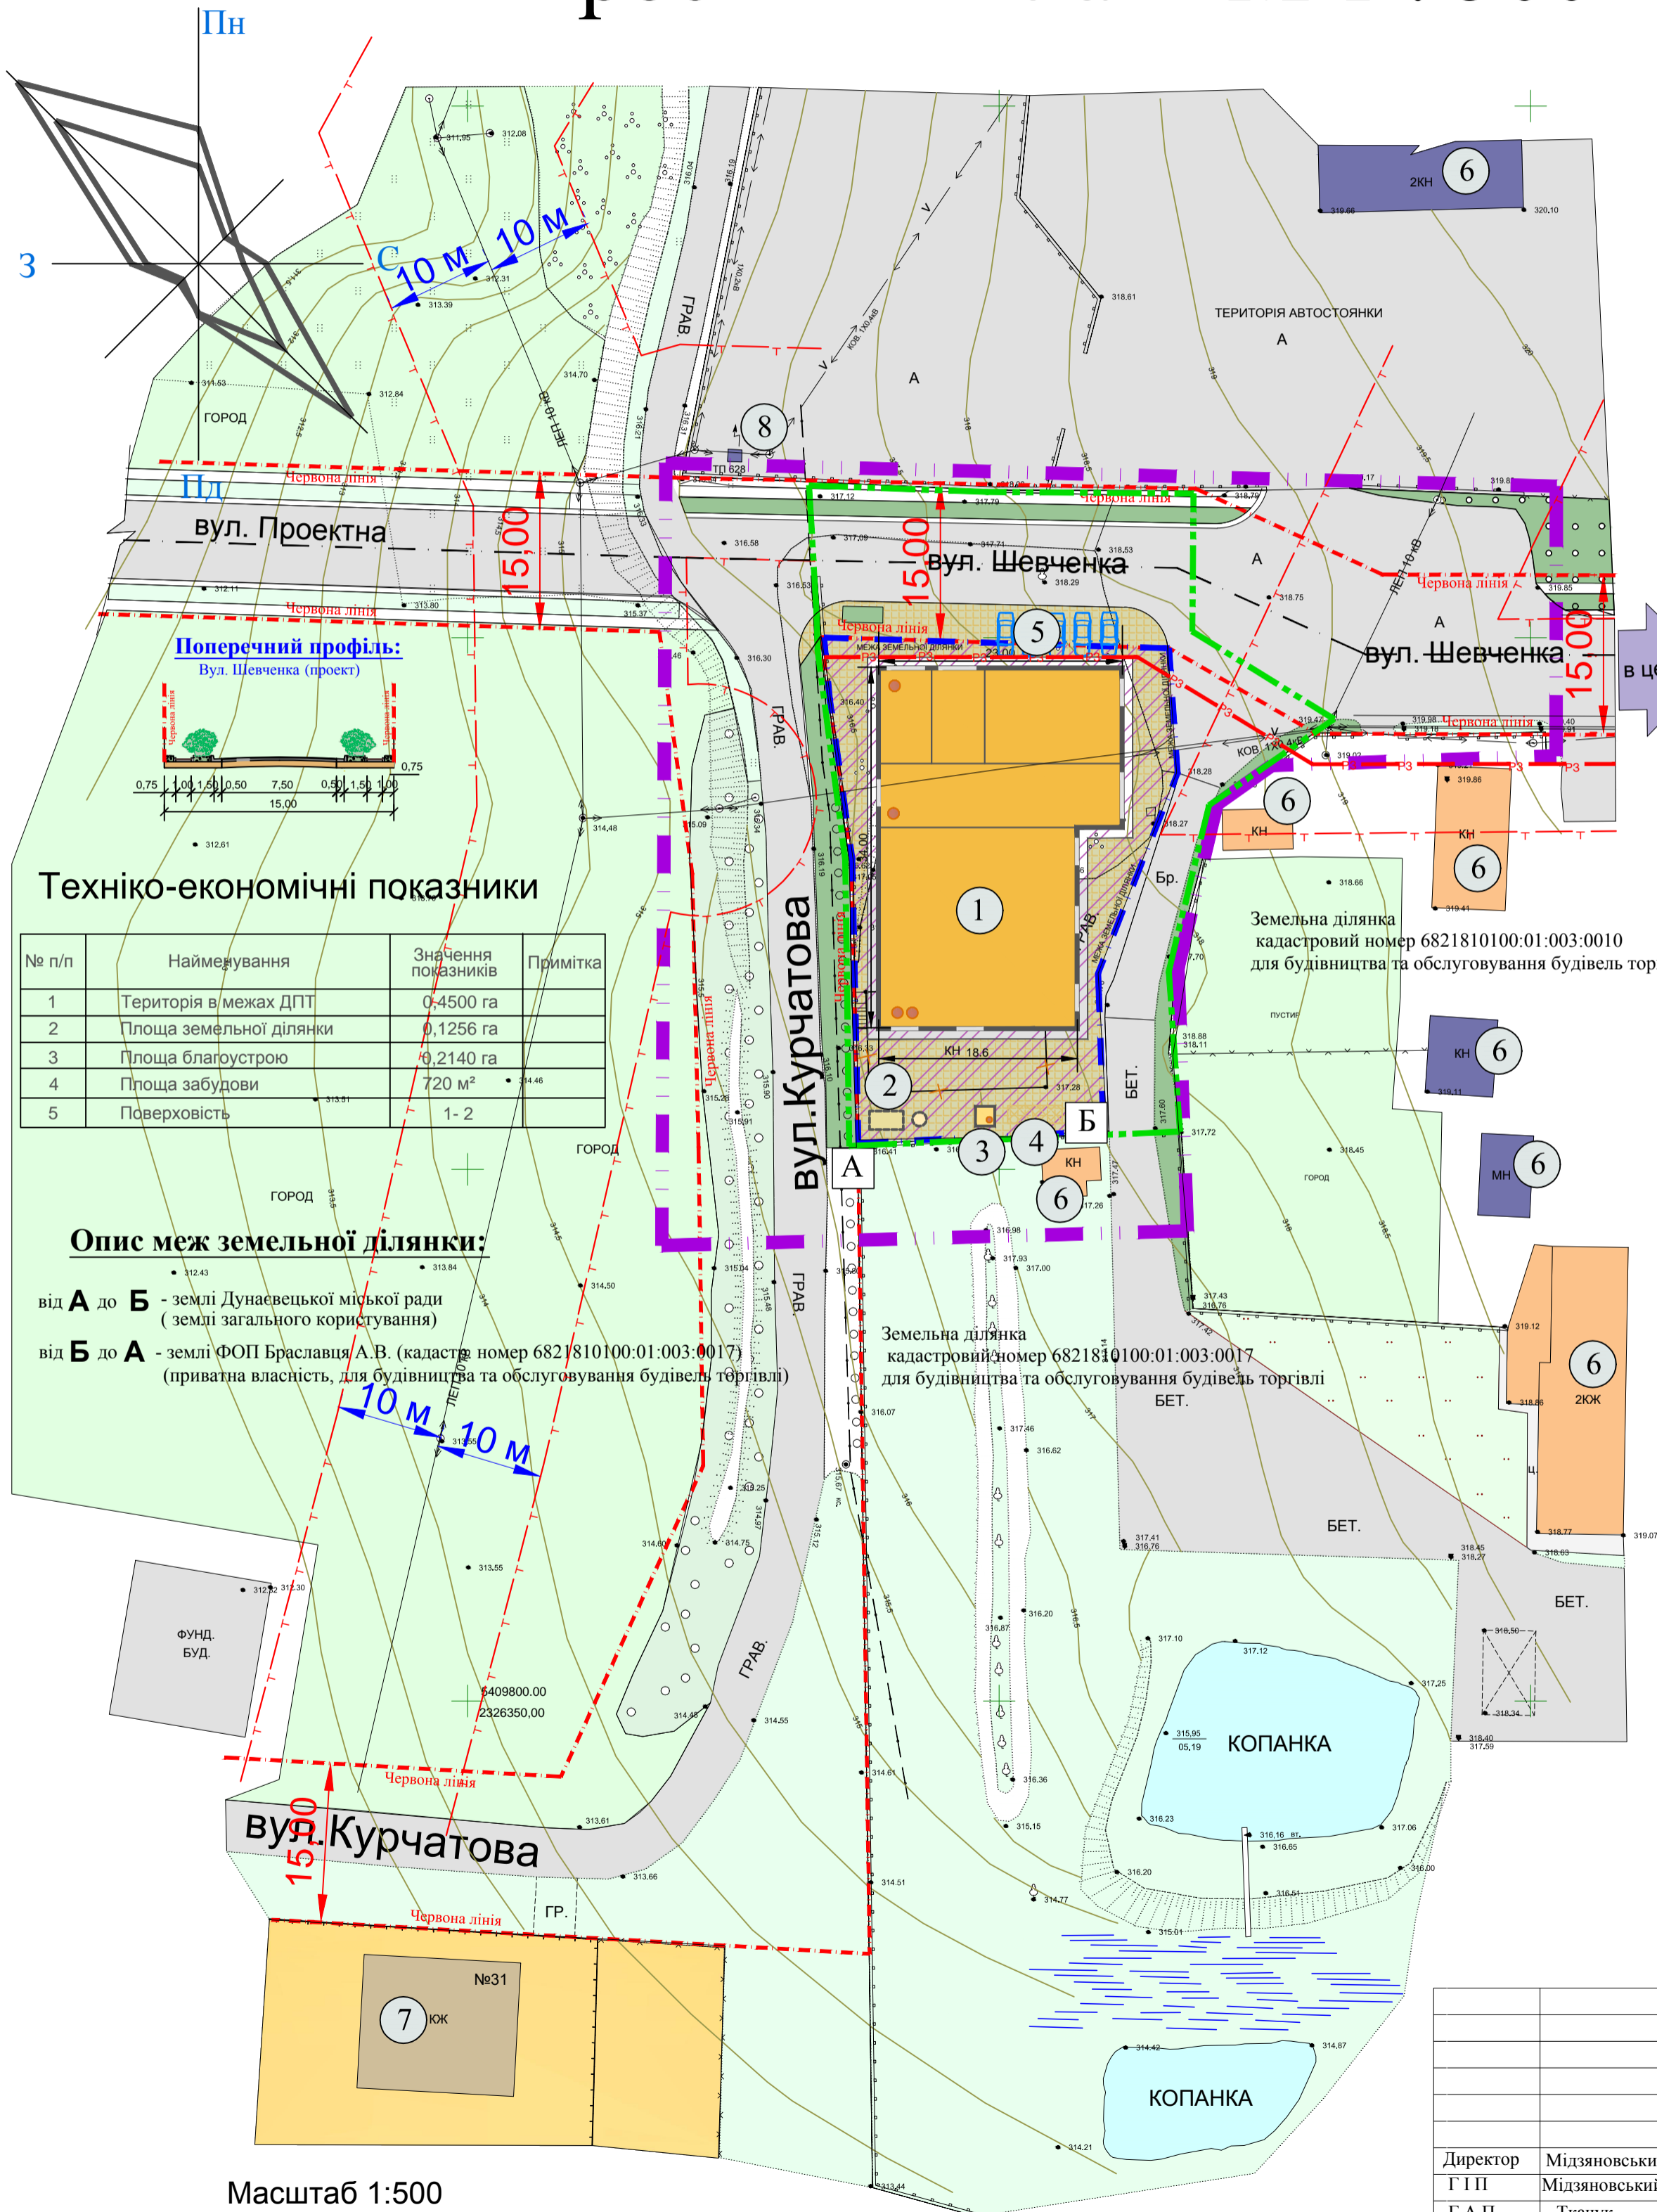

Умовні позначення:

Межі

- Детального плану території
- Земельної ділянки
- Благоустрою

Споруди Території

- | | | | | |
|-----------------------------|----------|---------|----------|---|
| Існуючі | Проектні | Існуючі | Проектні | |
| Житлової забудови | | | | |
| | | | | Садибна |
| Громадської забудови | | | | |
| | | | | Будівництво та обслуговування будівель торгівлі |
| Виробничої забудови | | | | |
| | | | | Нежитлові будівлі (існуючі) |

Планувальні обмеження

- Червоні лінії вулиць
- Охорона зона повітряних ліній електропередач
- Лінія регулювання забудови

Будівлі та споруди, що підлягають знесенню

- Майстерня по ремонту та обслуговуванню автомобілів

Інженерна інфраструктура

- 10 кВ Повітряні лінії електропередач високої напруги
- Повітряні лінії електропередач низької напруги
- Електрокабелі
- підземні високої напруги
- підземні низької напруги
- Лінії зв'язку підземні кабельні

Експлікація:

- 1 Магазин автозапчастин з пунктом технічного обслуговування (проект)
- 2 Малі очисні споруди (проект)
- 3 Трансформаторна підстанція (проект)
- 4 Контейнерний майданчик (для ТПВ) (проект)
- 5 Автомобільна стоянка (проект)
- 6 Нежитлові будівлі (існуючі)
- 7 Житлові будинки садибного типу (існуючі)
- 8 Трансформаторна підстанція (існуюча)

Примітки

1. План розроблено на основі топогеодезичної зйомки, виконаної ПП "Проект-Менас" в 2017 році в масштабі 1:500
2. Система висот - Балтійська. Суцільні горизонталі проведені через 0,5 метра.
3. Даний аркуш розглядати разом з аркушами ДПТ- 1,3,4,5,6

Техніко-економічні показники

№ п/п	Найменування	Значення показників	Примітка
1	Територія в межах ДПТ	0,4500 га	
2	Площа земельної ділянки	0,1256 га	
3	Площа благоустрою	0,2140 га	
4	Площа забудови	720 м ²	
5	Поверховість	1-2	

Опис меж земельної ділянки:

від **А** до **Б** - землі Дунаєвської міської ради (землі загального користування)
 від **Б** до **А** - землі ФОП Браславця А.В. (кадастровий номер 6821810100:01:003:0017) (приватна власність, для будівництва та обслуговування будівель торгівлі)

Масштаб 1:500
в одному сантиметрі 5 метрів

система висот Балтійська

				110-2017- ДПТ		
				Детальний план території північної частини кварталу в межах вулиць Шевченка, Курчатова, Просвіти для обґрунтування можливості розміщення будівель торгівлі м. Дунаївці Хмельницької області (площа земельної ділянки 0,1554 га)		
Директор	Мідзяновський	2017	Детальний план території	Стадія	Аркуш	Аркушів
Г І П	Мідзяновський			ДПТ	3	7
Г А П	Ткачук		Проектний план			
Архітектор	Ткачук		М 1 : 500	ПП " Проект-Менас "		