




Детальний план території південної частини кварталу в межах вулиць Горького, Партизанська, МТС, провулок МТС, провулок Широкий для обґрунтування можливості розміщення цеху по виробництву м'ясної продукції в м. Дунаївці Хмельницької обл.


ПРОЕКТНИЙ ПЛАН

Техніко-економічні показники

№ п/п	Найменування	Значення показників	Примітка
1	Територія в межах проекту	0,7554 га	
2	Площа земельної ділянки	0,2825 га	
3	Площа благоустрою	0,2115 га	
4	Площа забудови	1250 м ²	
5	Потужність цеху	3 тонн/зміну	

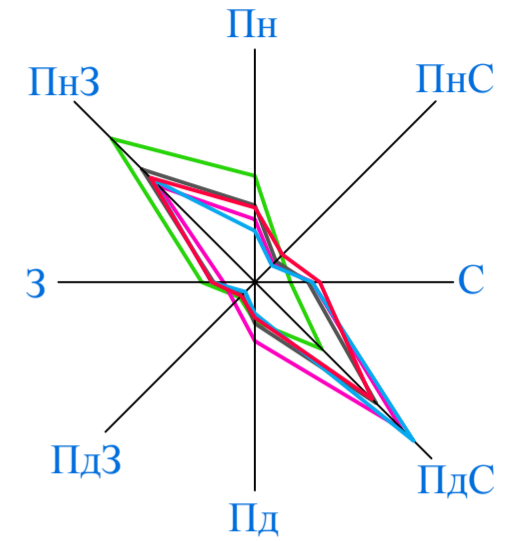

Умовні позначення:
 зима (blue line)
 весна (green line)
 літо (red line)
 осінь (purple line)
 рік (black line)

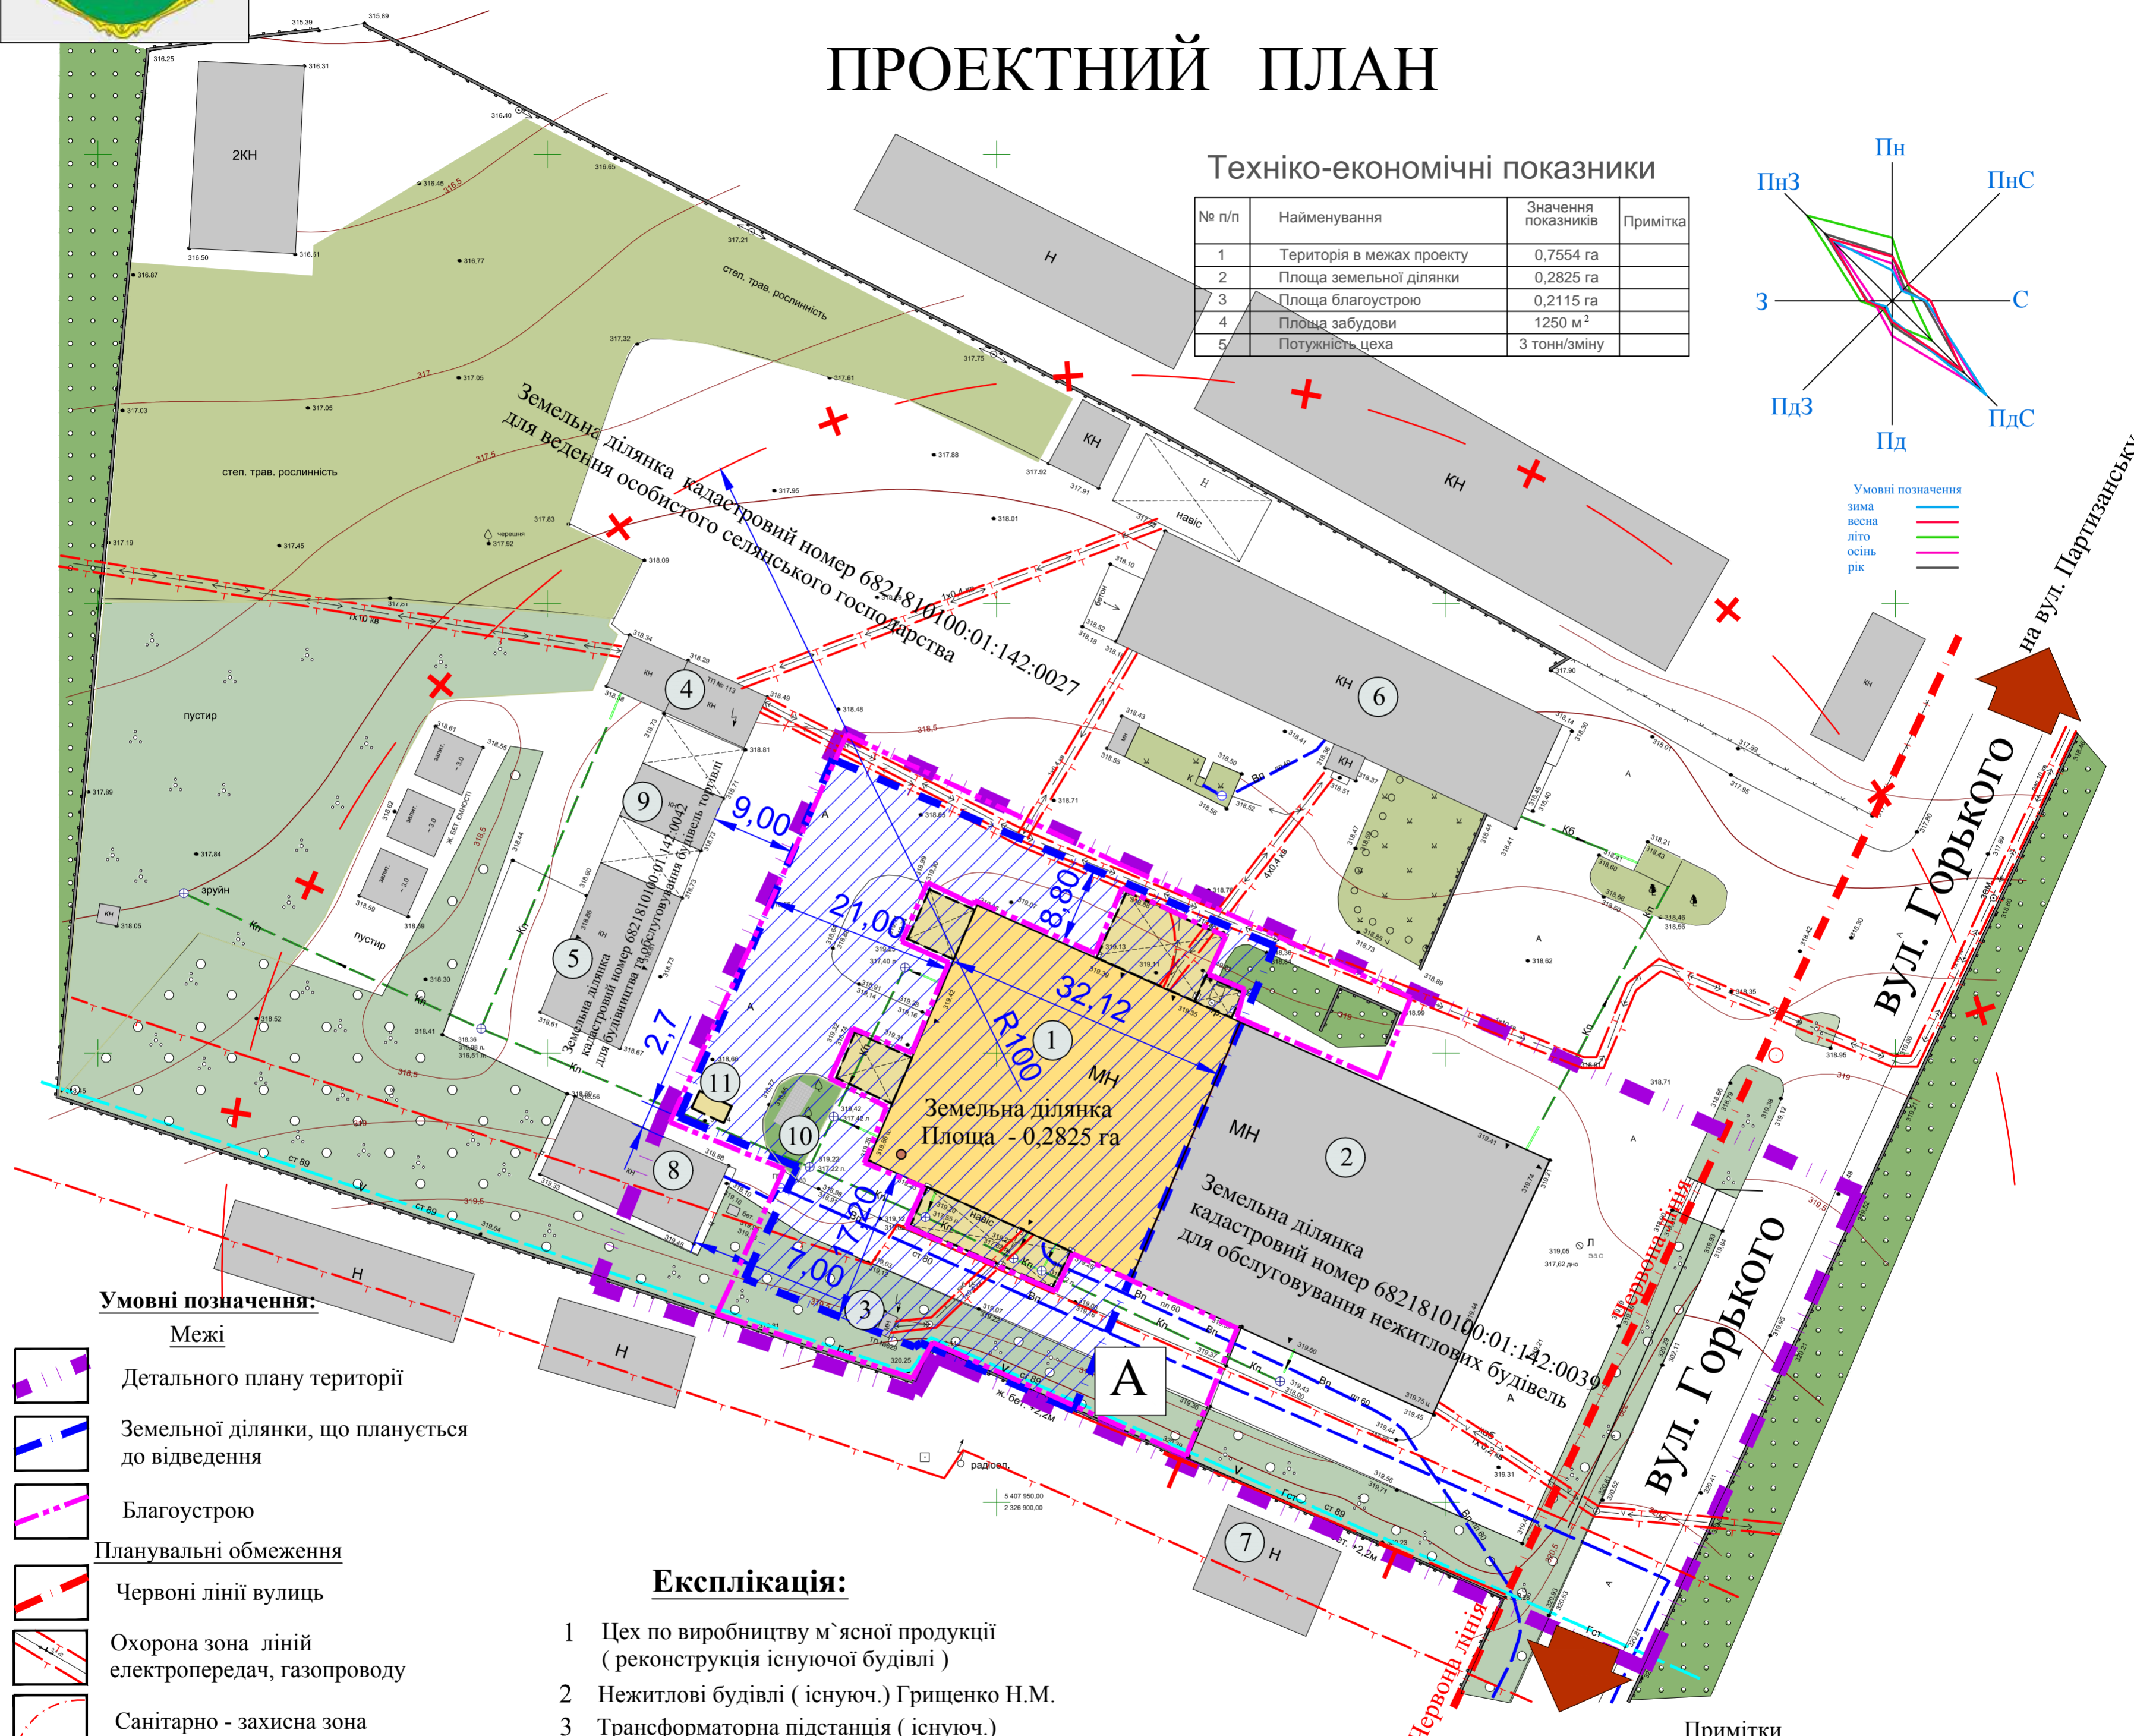

Умовні позначення:

Межі

- Детального плану території
- Земельної ділянки, що планується до відведення
- Благоустрою
- Планувальні обмеження
- Червоні лінії вулиць
- Охорона зона ліній електропередач, газопроводу
- Санітарно - захисна зона

Будівлі та споруди

- Існуючі будівлі
- Капітальні будівлі (проектні, реконструкція)
- Навіси (проектні)
- Підземні споруди (проектні)
- Каналізація побутова
- Газопровід
- Водопровід
- Електрокабелі
- підземні високої напруги
- підземні низької напруги
- Лінії зв'язку підземні кабелів

Експлікація:

- 1 Цех по виробництву м'ясної продукції (реконструкція існуючої будівлі)
- 2 Нежитлові будівлі (існуючі) Грищенко Н.М.
- 3 Трансформаторна підстанція (існуюча)
- 4 Трансформаторна підстанція (існуюча)
- 5 Нежитлові будівлі (існуючі)
- 6 Нежитлові будівлі (існуючі)
- 7 Нежитлові будівлі (існуючі)
- 8 Нежитлові будівлі (існуючі)
- 9 Нежитлові будівлі (існуючі)
- 10 Майданчик для відпочинку (проект)
- 11 Малі очисні споруди (проект)

Опис меж земельної ділянки:

від А до А - землі загального користування (землі міської ради)

Примітки

1. План розроблено на основі топогеодезичної зйомки, виконаної ПП "Проект-Менас" в 2017 році в масштабі 1:500
2. Система висот - Балтійська. Суцільні горизонталі проведені через 0,5 метра.
3. Даний аркуш розглядати разом з аркушами ДПТ- 1,3,4,5,6

Масштаб 1:500

система висот Балтійська
система координат державна

в одному сантиметрі 5 метрів

150-2017- ДПТ			Детальний план території		
Директор	Мідзяновський	2017	Стадія	Аркуш	Аркушів
ГІП	Мідзяновський		ДПТ	3	6
Г А П	Ткачук		Проектний план М 1 : 500		
Архітектор	Ткачук		ПП " Проект-Менас "		