




Детальний план території західної частини кварталу в межах вулиць Київська, Шевченка, Тімірязєва, Михайла Коцюбинського для обґрунтування можливості зміни цільового призначення земельної ділянки в м. Дунаївці Хмельницької обл.

Проектний план

Умовні позначення:

- Межі**
- Детального плану території
 - Земельної ділянки
- Споруди**
- Території**
- Існуючі Проектні
- Житлової забудови
- КЖ
- Садібна
- Громадської забудови
- КН
- Будівництво та обслуговування будівель торгівлі
- Інші
- Червоні лінії вулиць
 - Охорона зона повітряних ліній електропередач, газопроводу

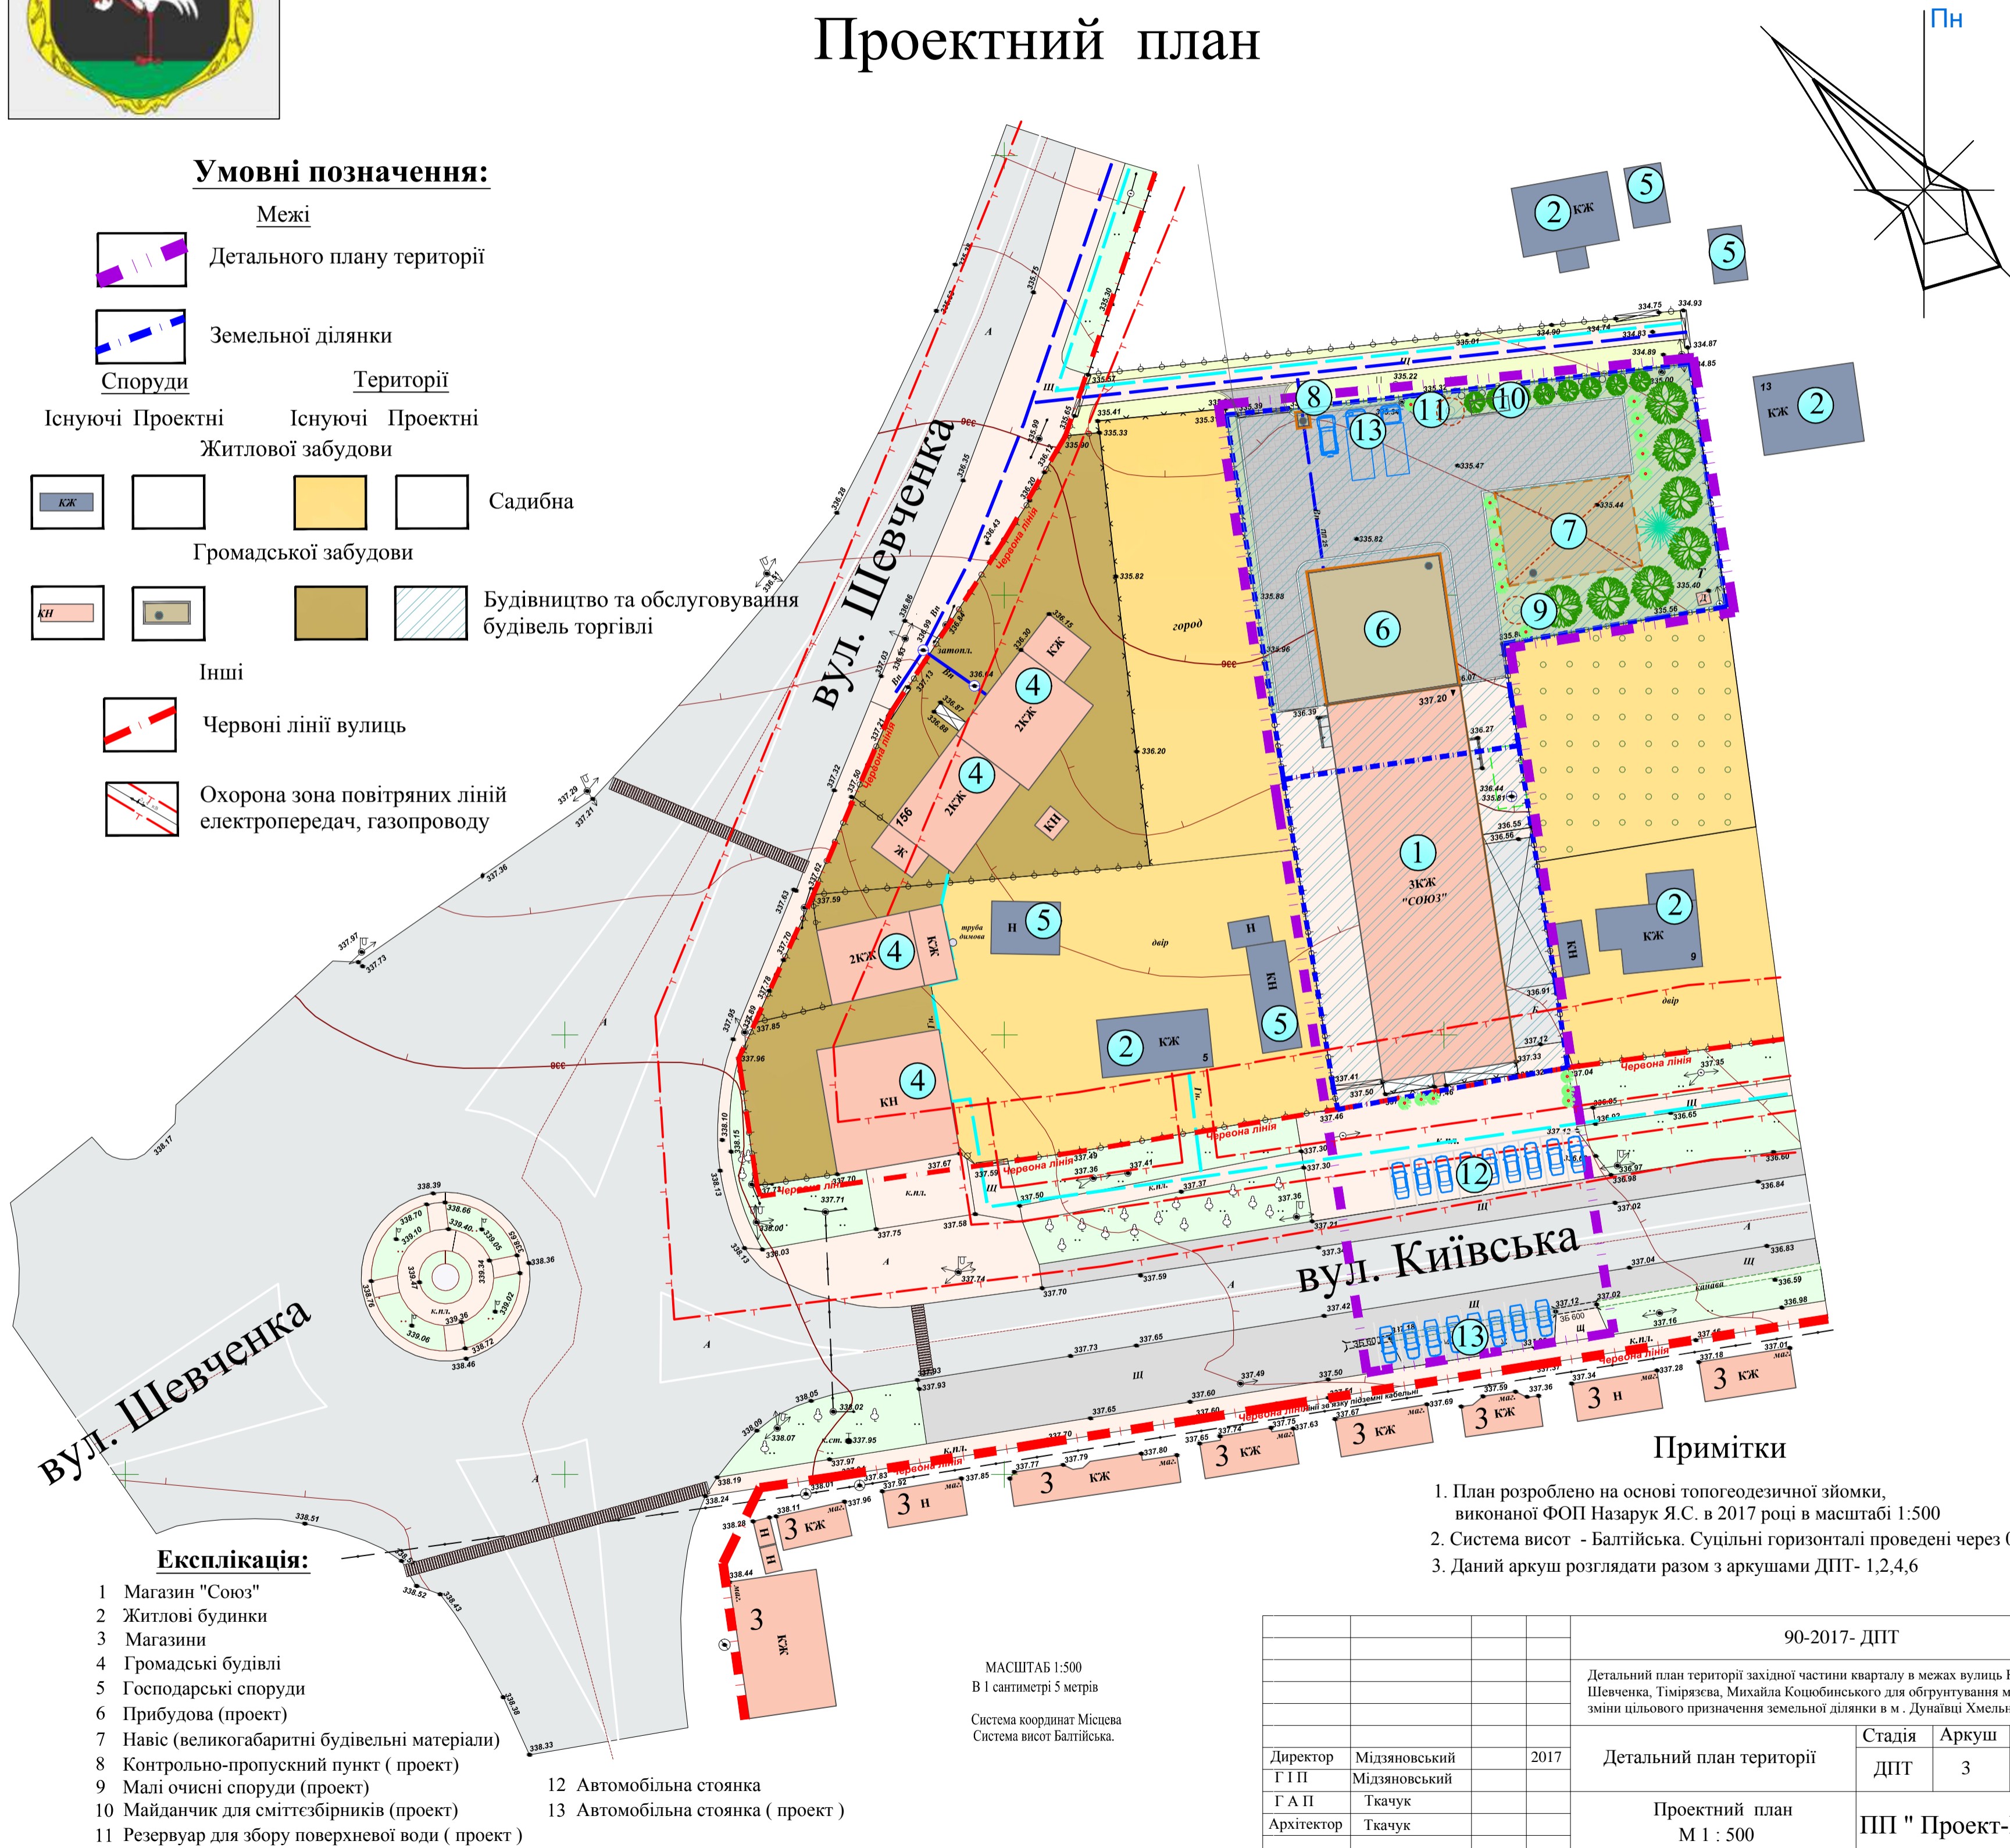

Примітки

1. План розроблено на основі топогеодезичної зйомки, виконаної ФОП Назарук Я.С. в 2017 році в масштабі 1:500
2. Система висот - Балтійська. Суцільні горизонталі проведені через 0,5 метра.
3. Даний аркуш розглядати разом з аркушами ДПТ- 1,2,4,6

Експлікація:

- 1 Магазин "Союз"
- 2 Житлові будинки
- 3 Магазины
- 4 Громадські будівлі
- 5 Господарські споруди
- 6 Прибудова (проект)
- 7 Навіс (великогабаритні будівельні матеріали)
- 8 Контрольно-пропускний пункт (проект)
- 9 Малі очисні споруди (проект)
- 10 Майданчик для сміттєзбірників (проект)
- 11 Резервуар для збору поверхневої води (проект)
- 12 Автомобільна стоянка
- 13 Автомобільна стоянка (проект)

МАСШТАБ 1:500
В 1 сантиметрі 5 метрів

Система координат Місцева
Система висот Балтійська.

90-2017- ДПТ

Детальний план території західної частини кварталу в межах вулиць Київська, Шевченка, Тімірязєва, Михайла Коцюбинського для обґрунтування можливості зміни цільового призначення земельної ділянки в м. Дунаївці Хмельницької обл.

Директор	Мідзяновський	2017	Детальний план території	Стадія	Аркуш	Аркушів
Г І П	Мідзяновський			ДПТ	3	6
Г А П	Ткачук		Проектний план М 1 : 500	ПП " Проект-Менас "		
Архітектор	Ткачук					