


План існуючого використання території суміщений з опорним планом та схемою існуючих планувальних обмежень М 1:500

Чмовні позначення

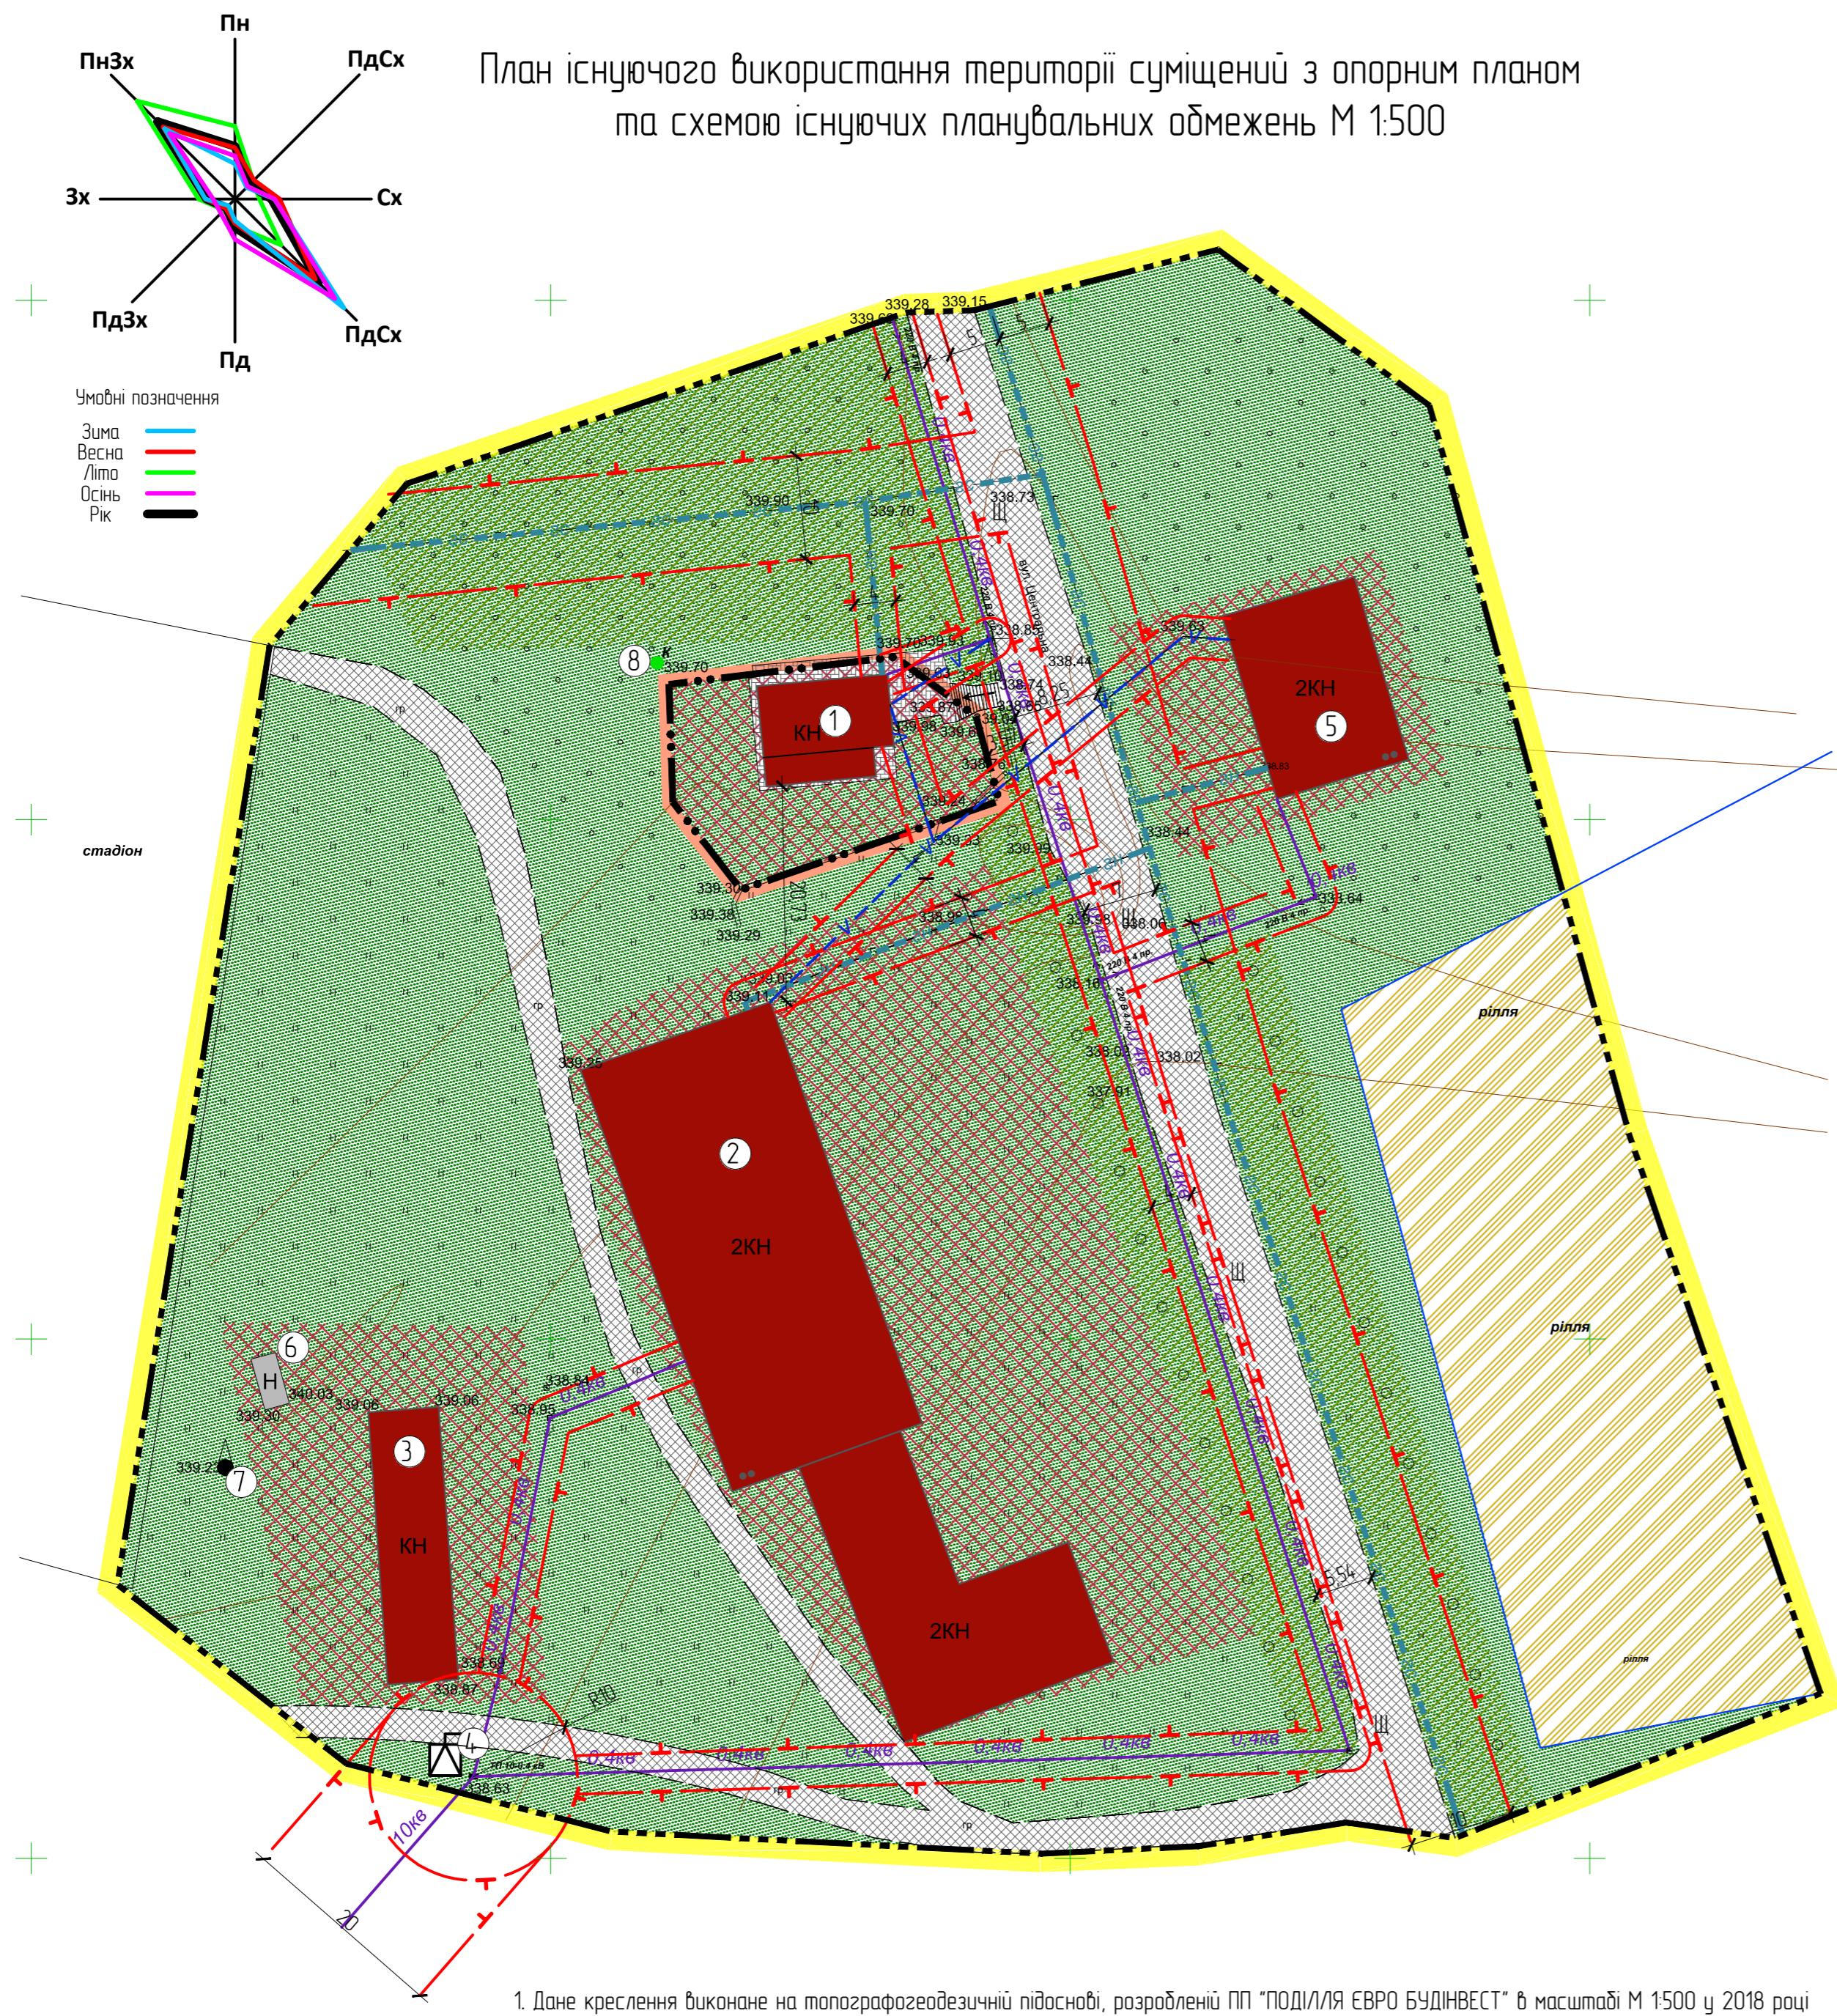

Існуючі	Проектні	
		Межа ділянки опрацювання
		Межа території опрацювання
		Межі ділянок згідно з кадастру
		Нежитлові будівлі
		Громадські будівлі
		Територія громадської забудови
		Територія сільськогосподарського призначення
		Територія зелених насаджень загального користування
		Територія зелених насаджень спеціального користування
		Дорога з ґрунтовим покриттям
		Дорога з щебеневим покриттям
		Бруківка
		Газопровід середнього тиску
		Газопровід низького тиску
		Повітряна лінія зв'язку
		Лінія електропередач 10 кВт
		Лінія електропередач 0,4 кВт
		Комплексна трансформаторна підстанція
		Водонапірна башта
		Шахтний колодязь
		Охоронна зона інженерних мереж

Експлікація до схеми

№ п/п	Наїменування	Кількість	Примітка
1	Магазин-кафе	1	існуючий
2	Будинок культури	1	існуючий
3	Пункт добровільної пожежної дружини	1	існуючий
4	Комплектна трансформаторна підстанція	1	існуюча
5	Сільська рада	1	існуюча
6	Туалет	1	існуючий
7	Водонапірна башта	1	існуюча
8	Шахтний колодязь	1	існуючий

						2/2018-ДПТ
						Детальний план території для обґрунтування можливості реконструкції магазину-кафе по вул. Центральна, 31 в с. Зеленче Дунаєвецького району Хмельницької області
Зм.	Кільк.	Аркуш	№ док.	Підпис	Дата	
ГАП		Гудима Т. І.				Стадія
Виконав		Поліщук Л.В.				Аркуш
					Замовник: Михальська Алла Миколаївна	Аркушів
					ДПТ	3
					6	
					План існуючого використання території суміщений з опорним планом та схемою існуючих планувальних обмежень. М 1:500	AA №000738
						від 13. 11. 2012 р.